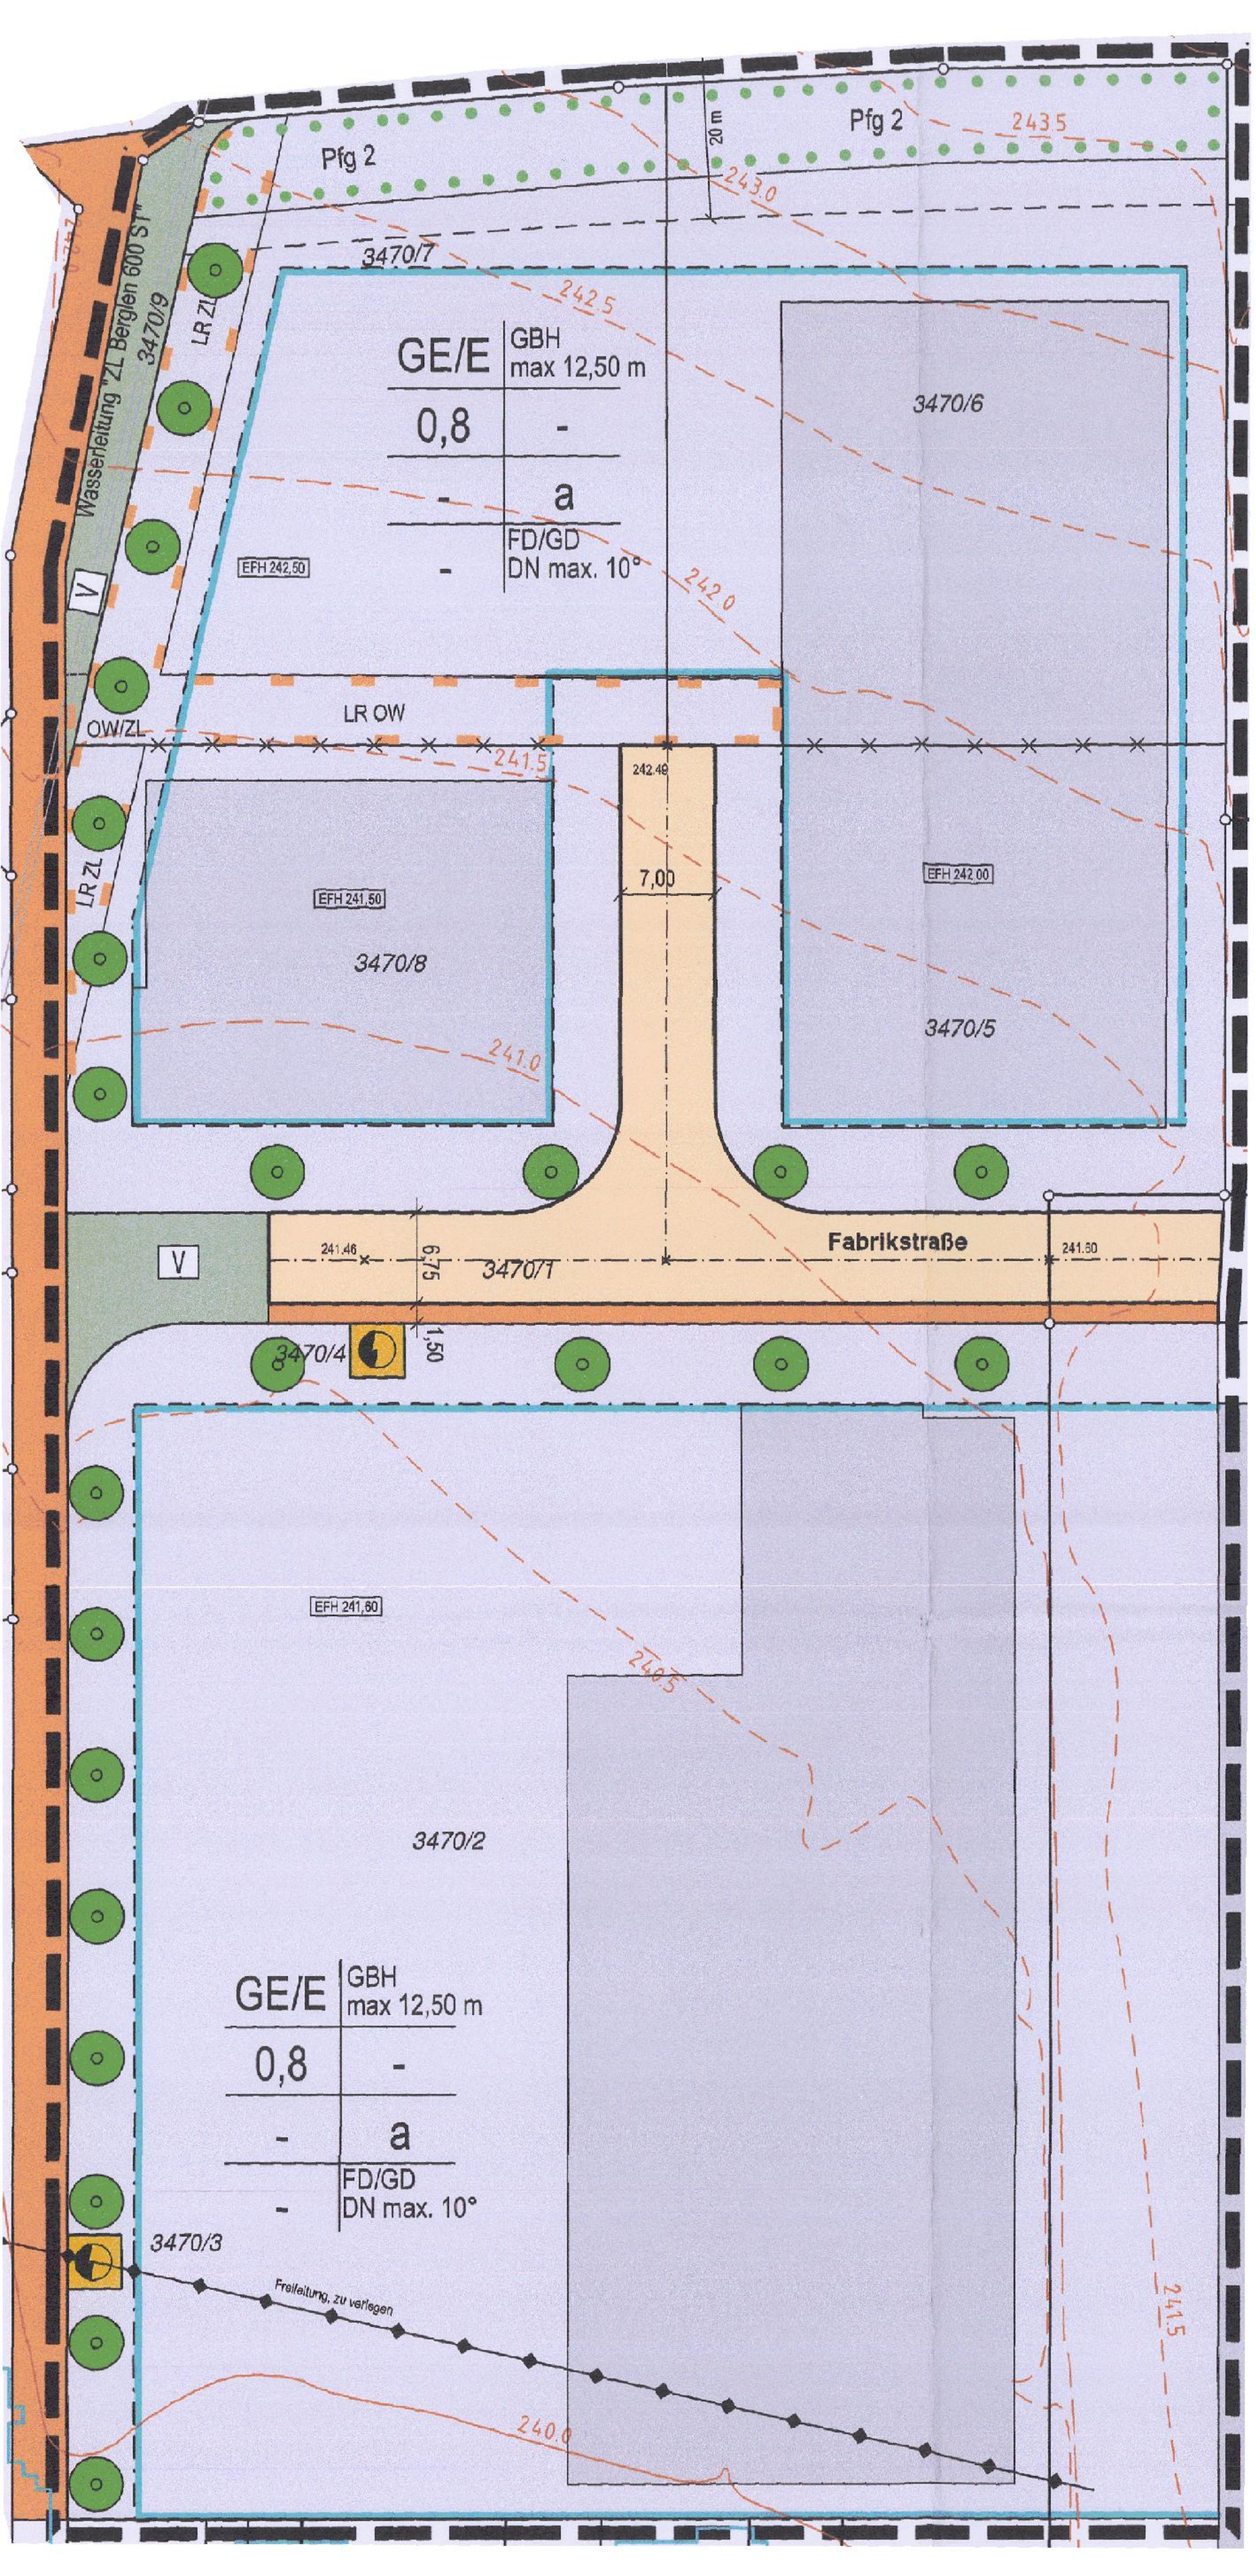

Pfg 2
Pfg 2
20 m
2435
2430
3470/7
2425
Wasserleitung "ZL Bergien 600 St"
3470/9
LR ZL
GE/E
GBH
max 12,50 m
0,8
-
-
a
FD/GD
DN max. 10°
EFH 242,50
3470/6
2420
LR OW
OW/ZL
2415
242.49
7,00
LR ZL
EFH 241,50
3470/8
EFH 242,00
3470/5
2410
V
241.46
6,75
3470/1
Fabrikstraße
241.30
V
3470/4
1,50
EFH 241,60
2405
3470/2
GE/E
GBH
max 12,50 m
0,8
-
-
a
FD/GD
DN max. 10°
3470/3
Freileitung, zu verlegen
2400
2415