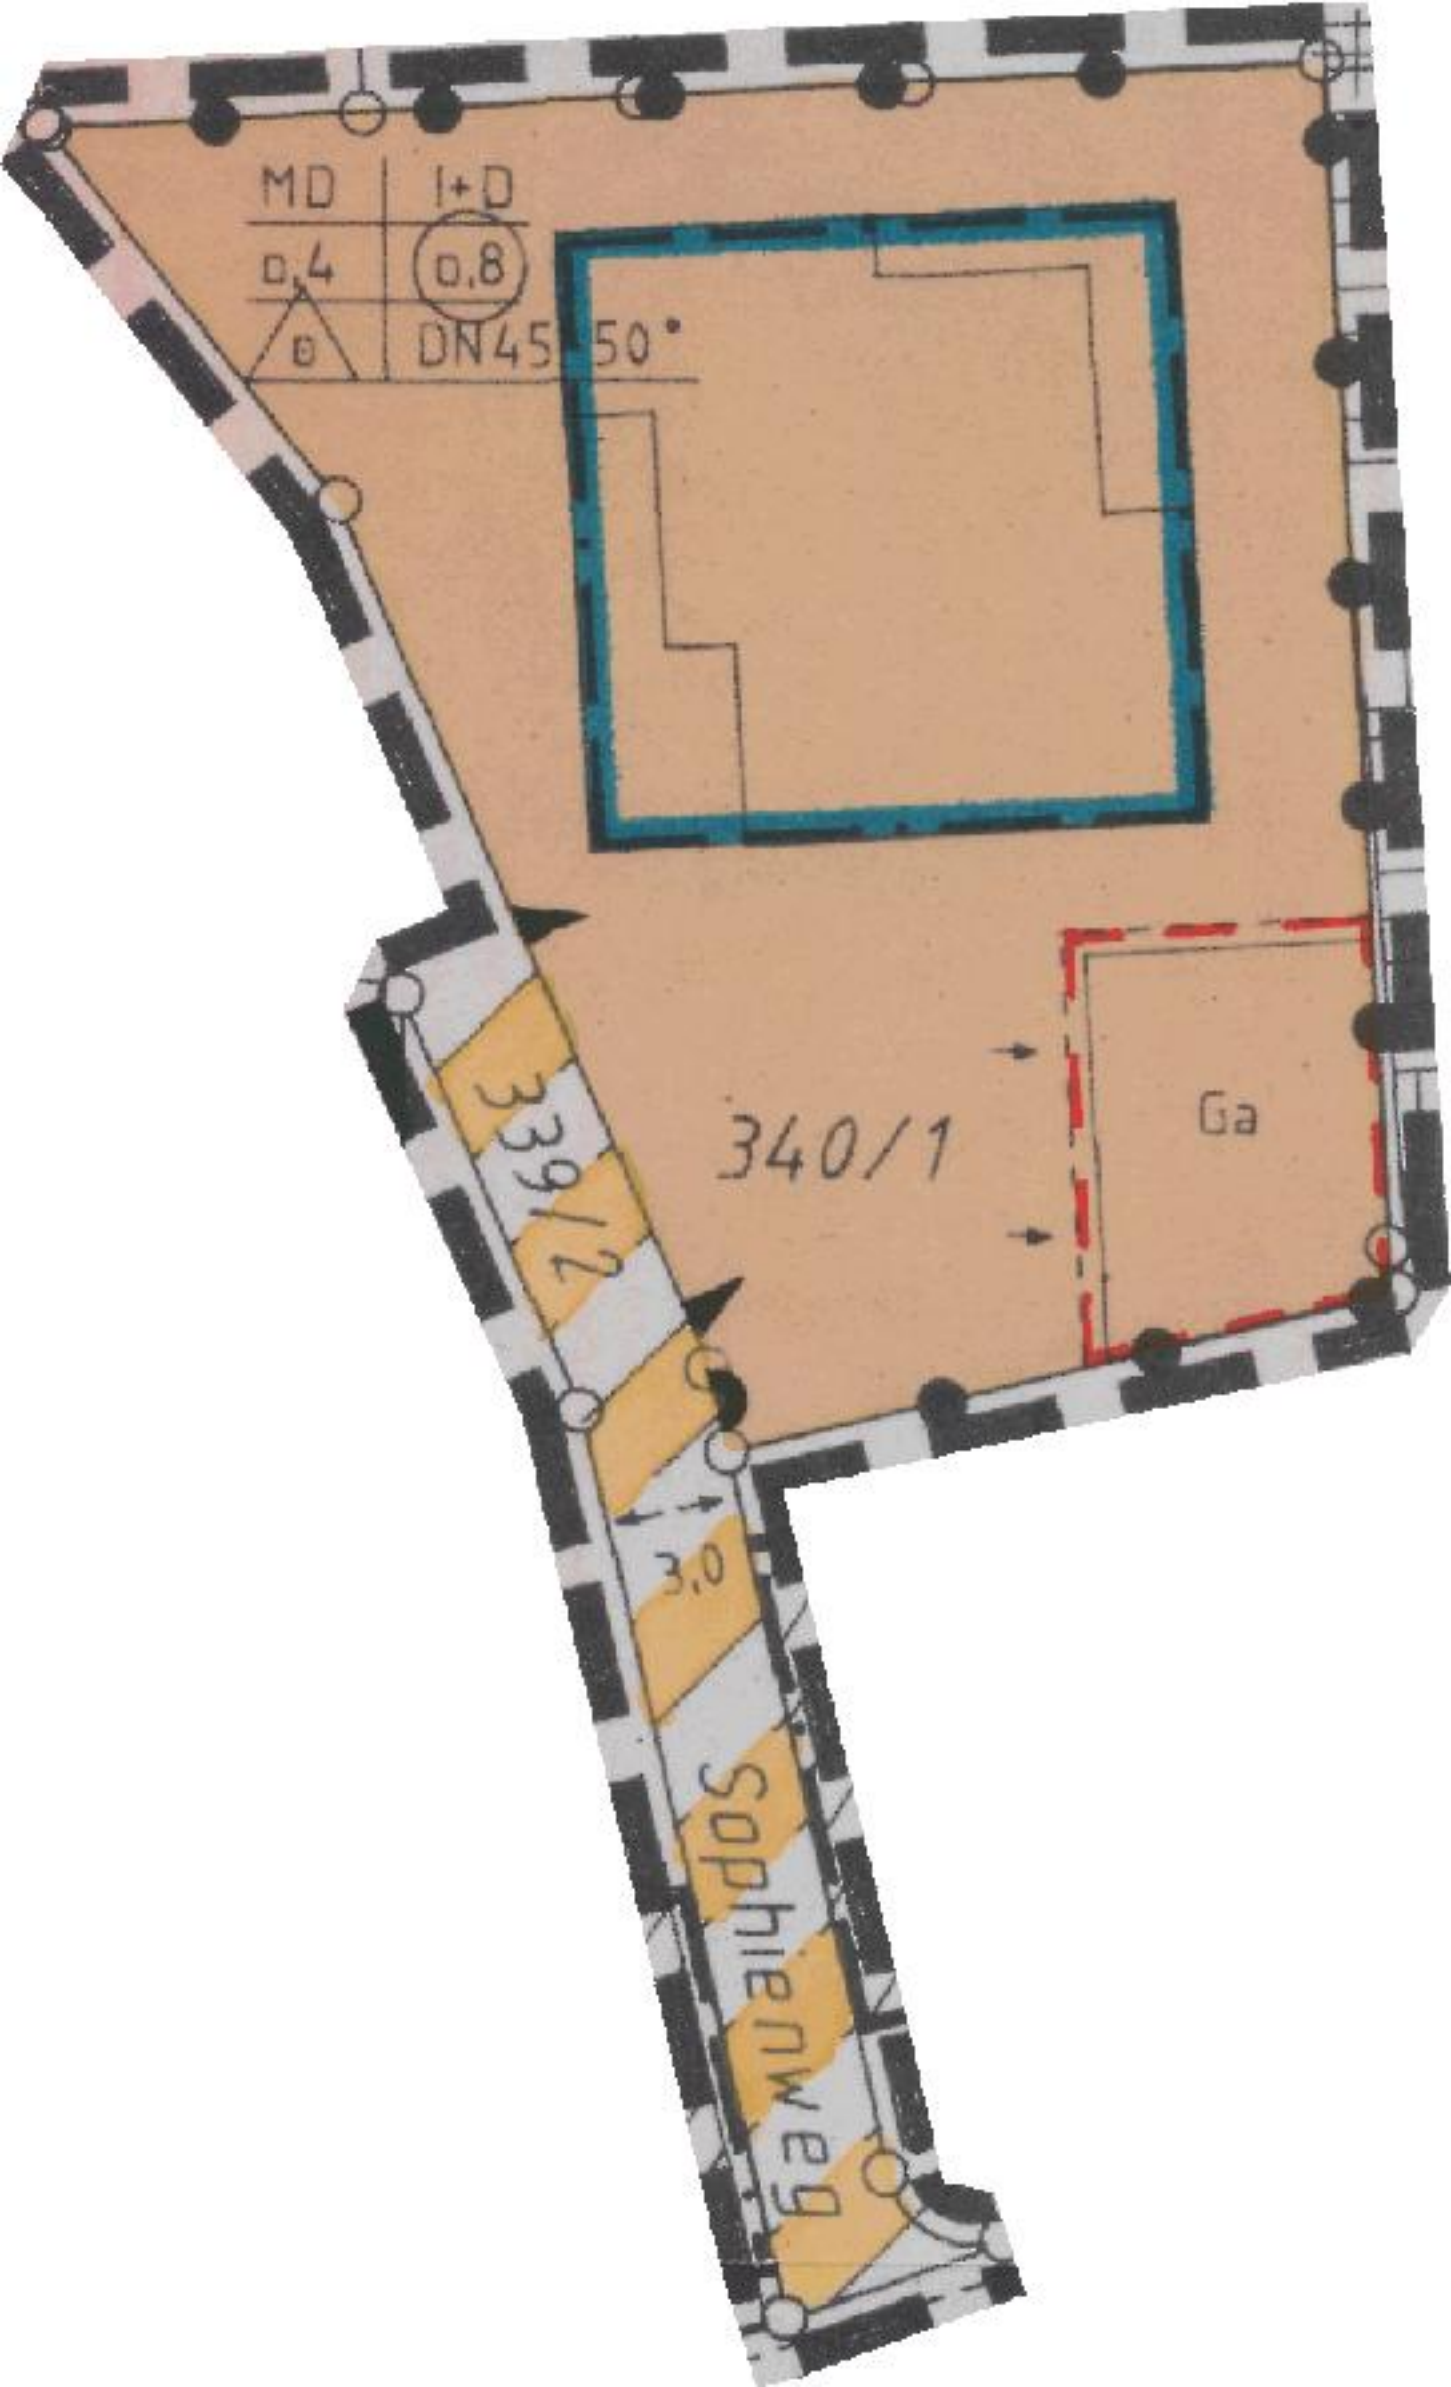

MD
I+D
0,4
0,8
DN45
50°
340/1
Ga
339/2
3,0
Sophienweg