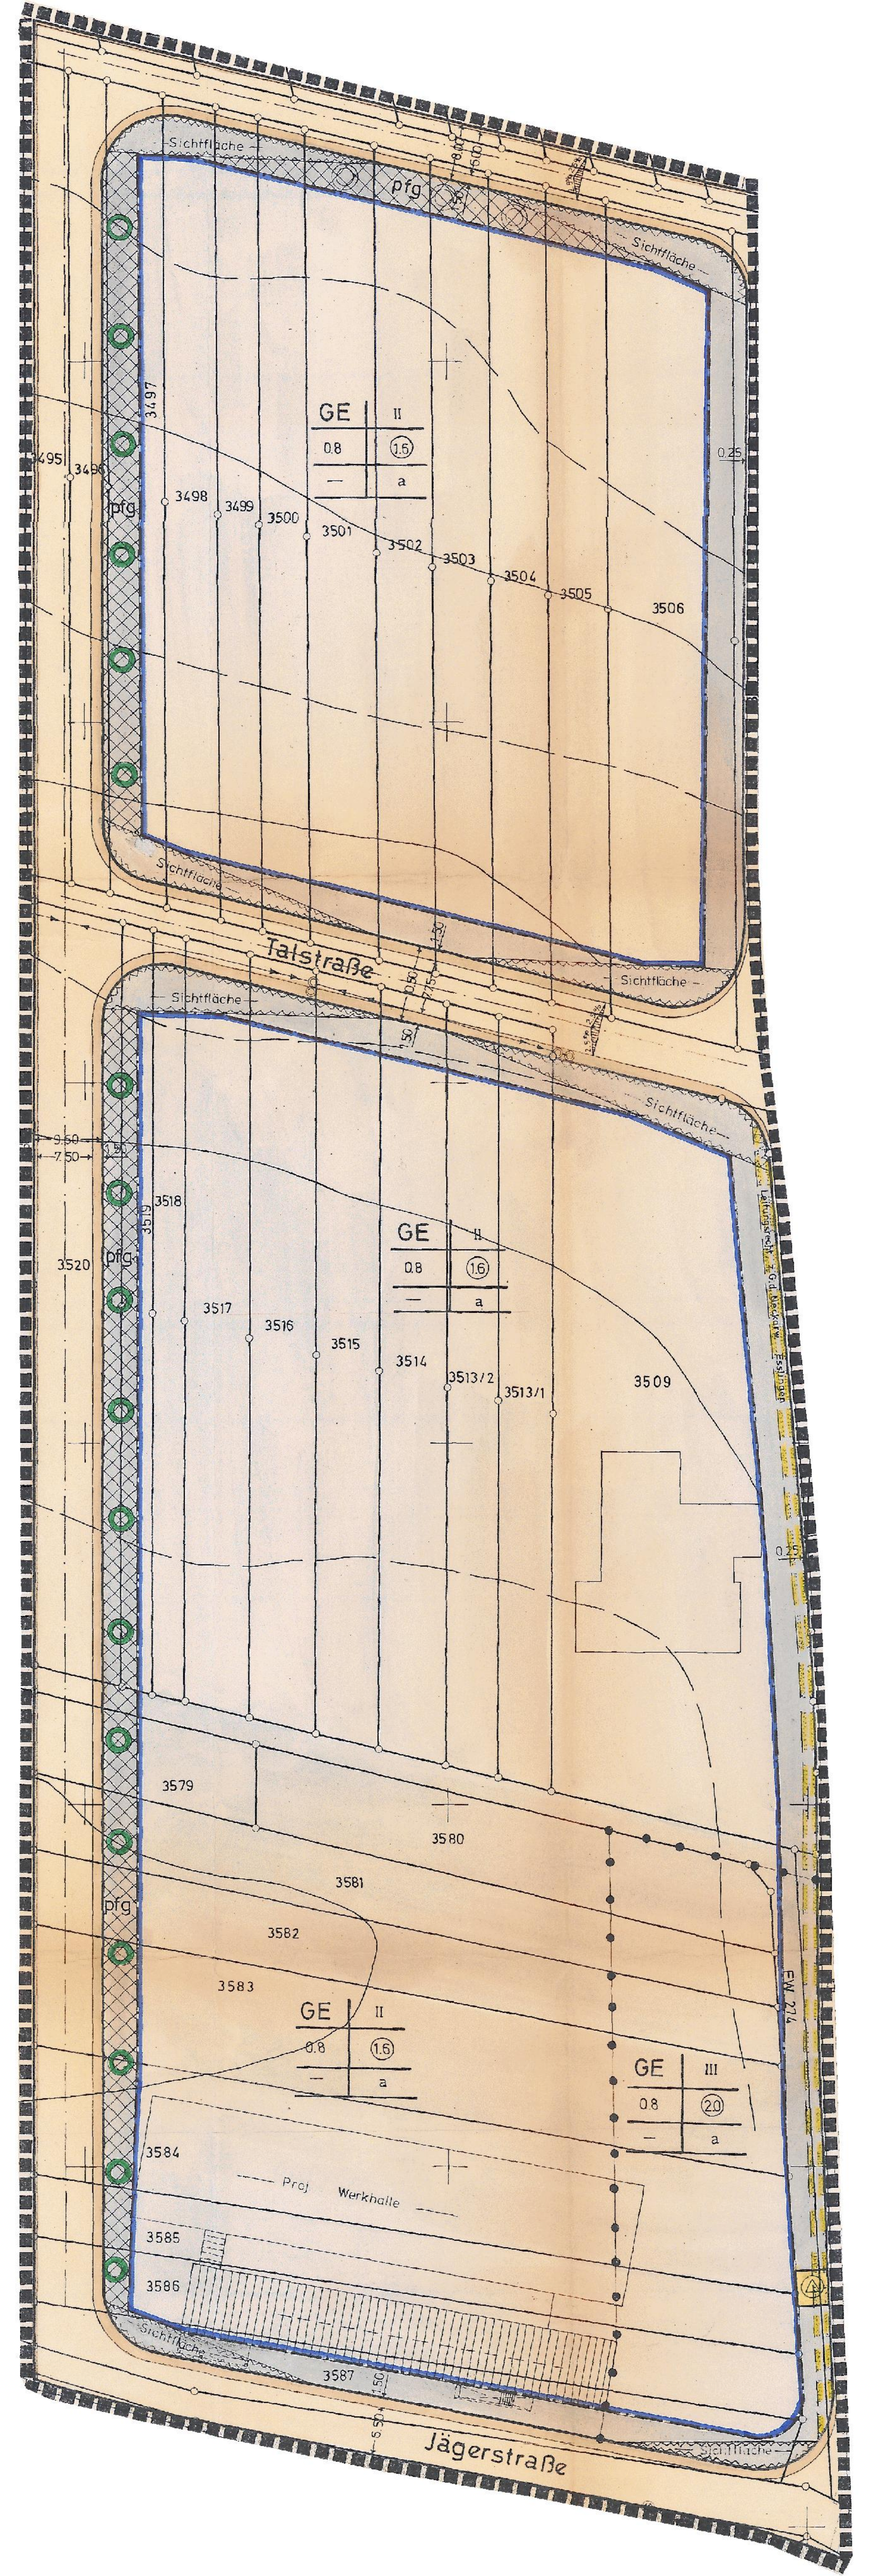

Sichtfläche
pfg
GE | II
0.8 | 1.6
— | a
3497
3495
3496
3498
3499
3500
3501
3502
3503
3504
3505
3506
0.25
Talstraße
9.50
7.50
3518
3519
3520
3517
3516
3515
3514
3513/2
3513/1
3509
3579
3580
3581
3582
3583
GE | III
0.8 | 2.0
3584
Proj. Werkhalle
3585
3586
3587
Jägerstraße
FW 224