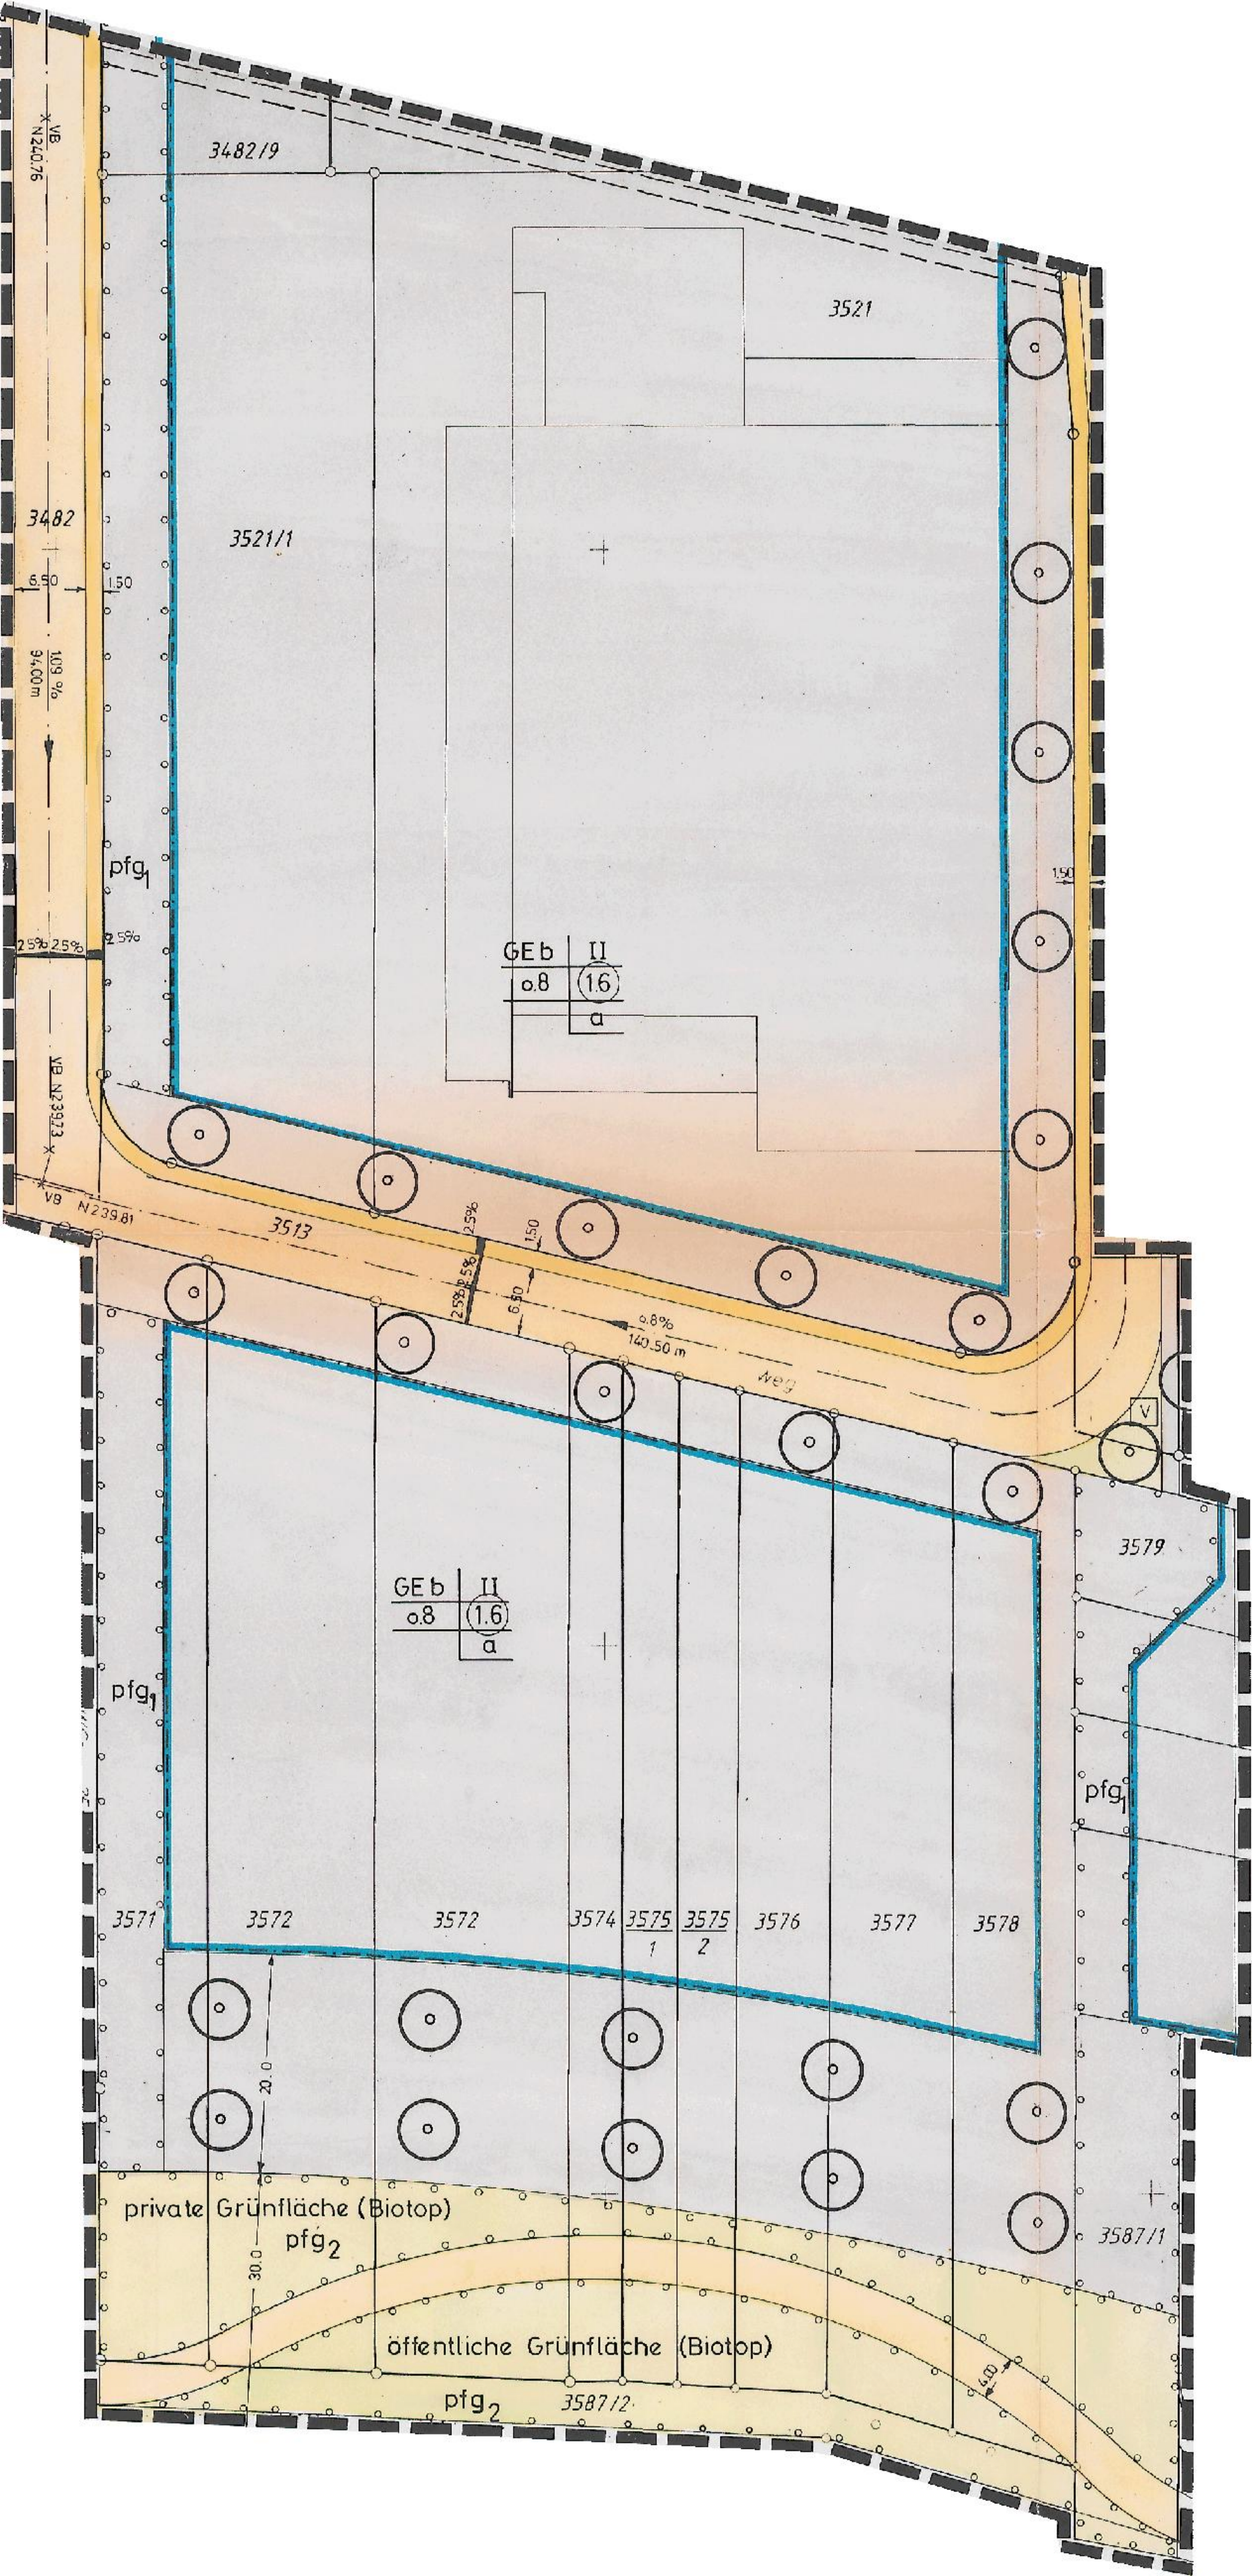

3482/9
3521
3521/1
3482
VB N240.76
6.50
1.50
140.9 %
94.00 m
pfg1
2.5%
2.5%
GE b
o.8
II
1.6
a
VB N239.23
VB N239.81
3513
2.5%
2.5%
1.50
6.50
0.8%
140.50 m
Weg
V
3579
GE b
o.8
II
1.6
a
pfg1
pfg1
3571
3572
3572
3574
3575/1
3575/2
3576
3577
3578
20.0
private Grünfläche (Biotop)
pfg2
30.0
öffentliche Grünfläche (Biotop)
pfg2
3587/2
3587/1