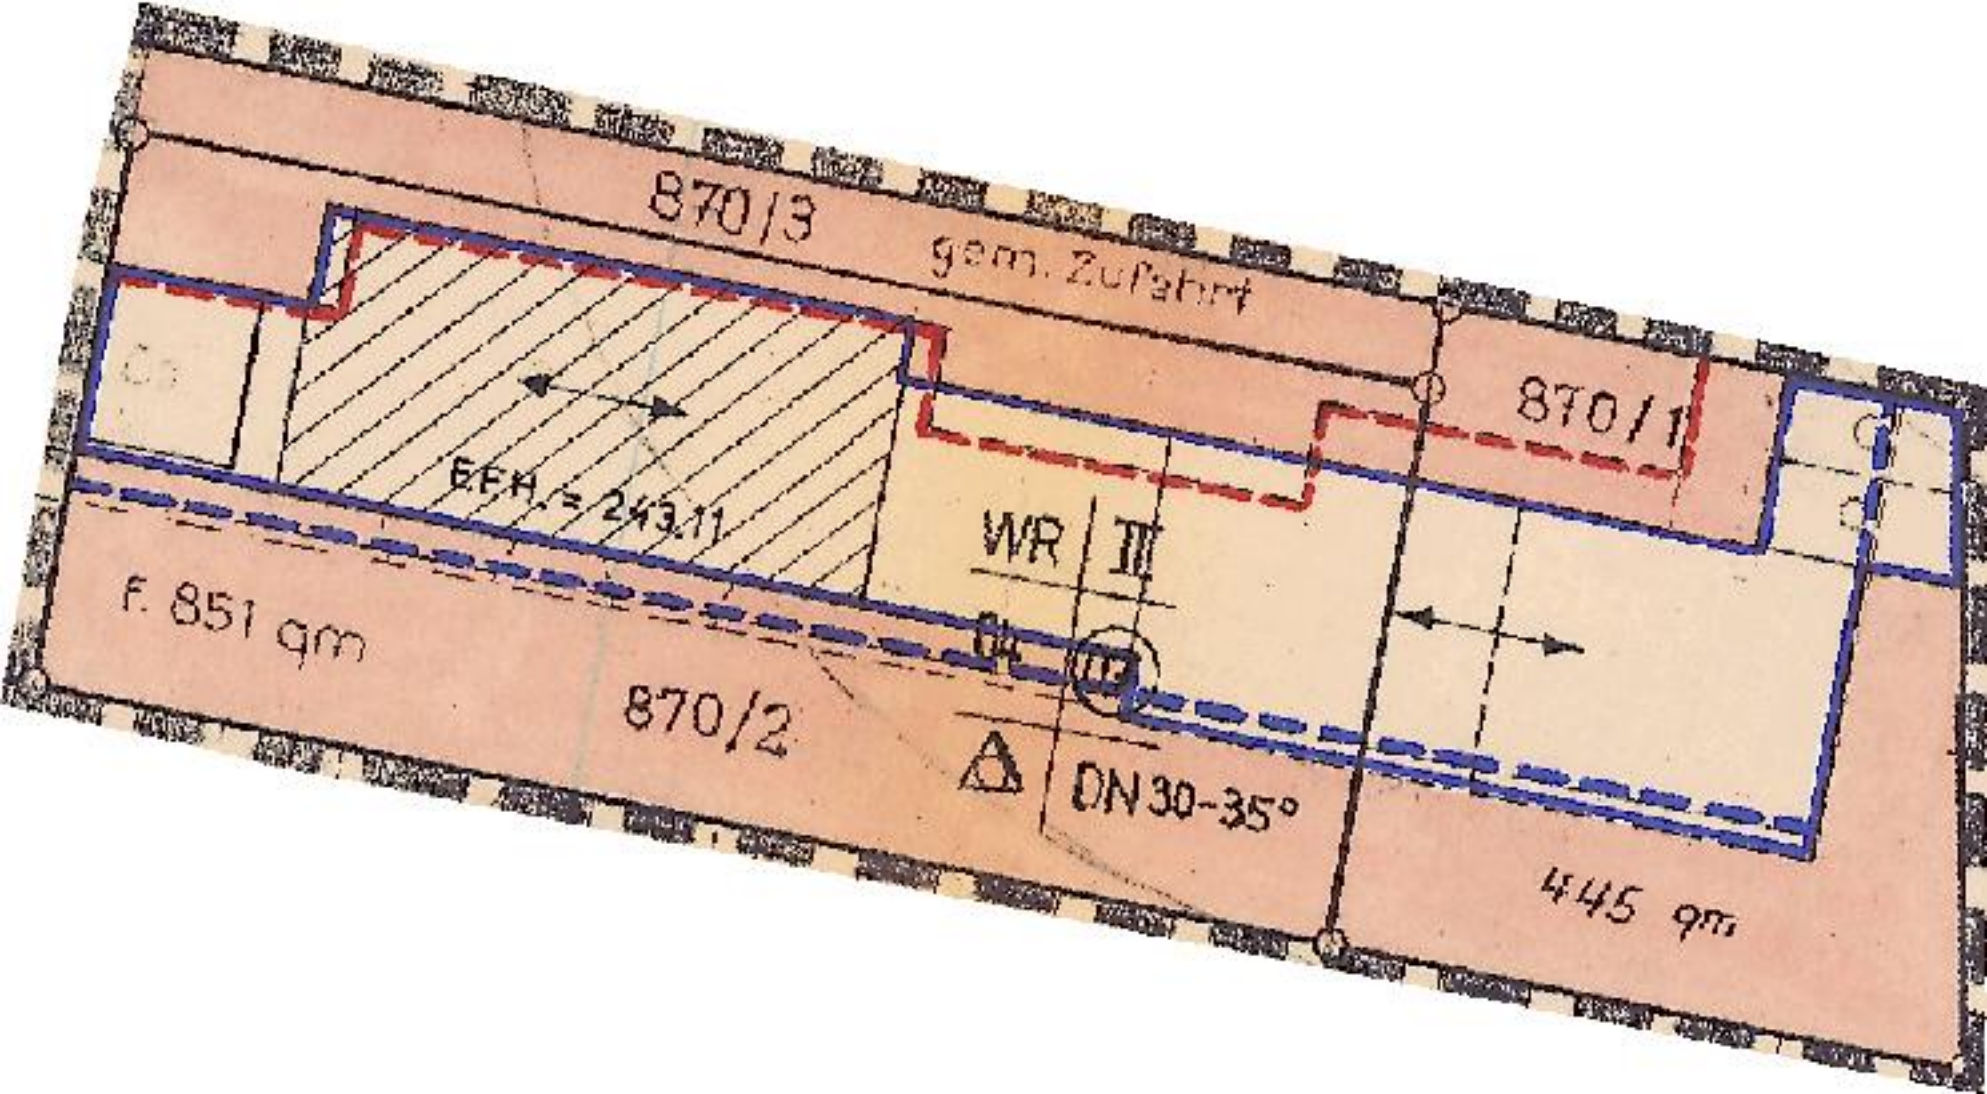

870/3
gem. Zufahrt
870/1
EFH = 243.11
WR
III
o4
o2
f. 851 qm
870/2
ON 30-35°
445 qm