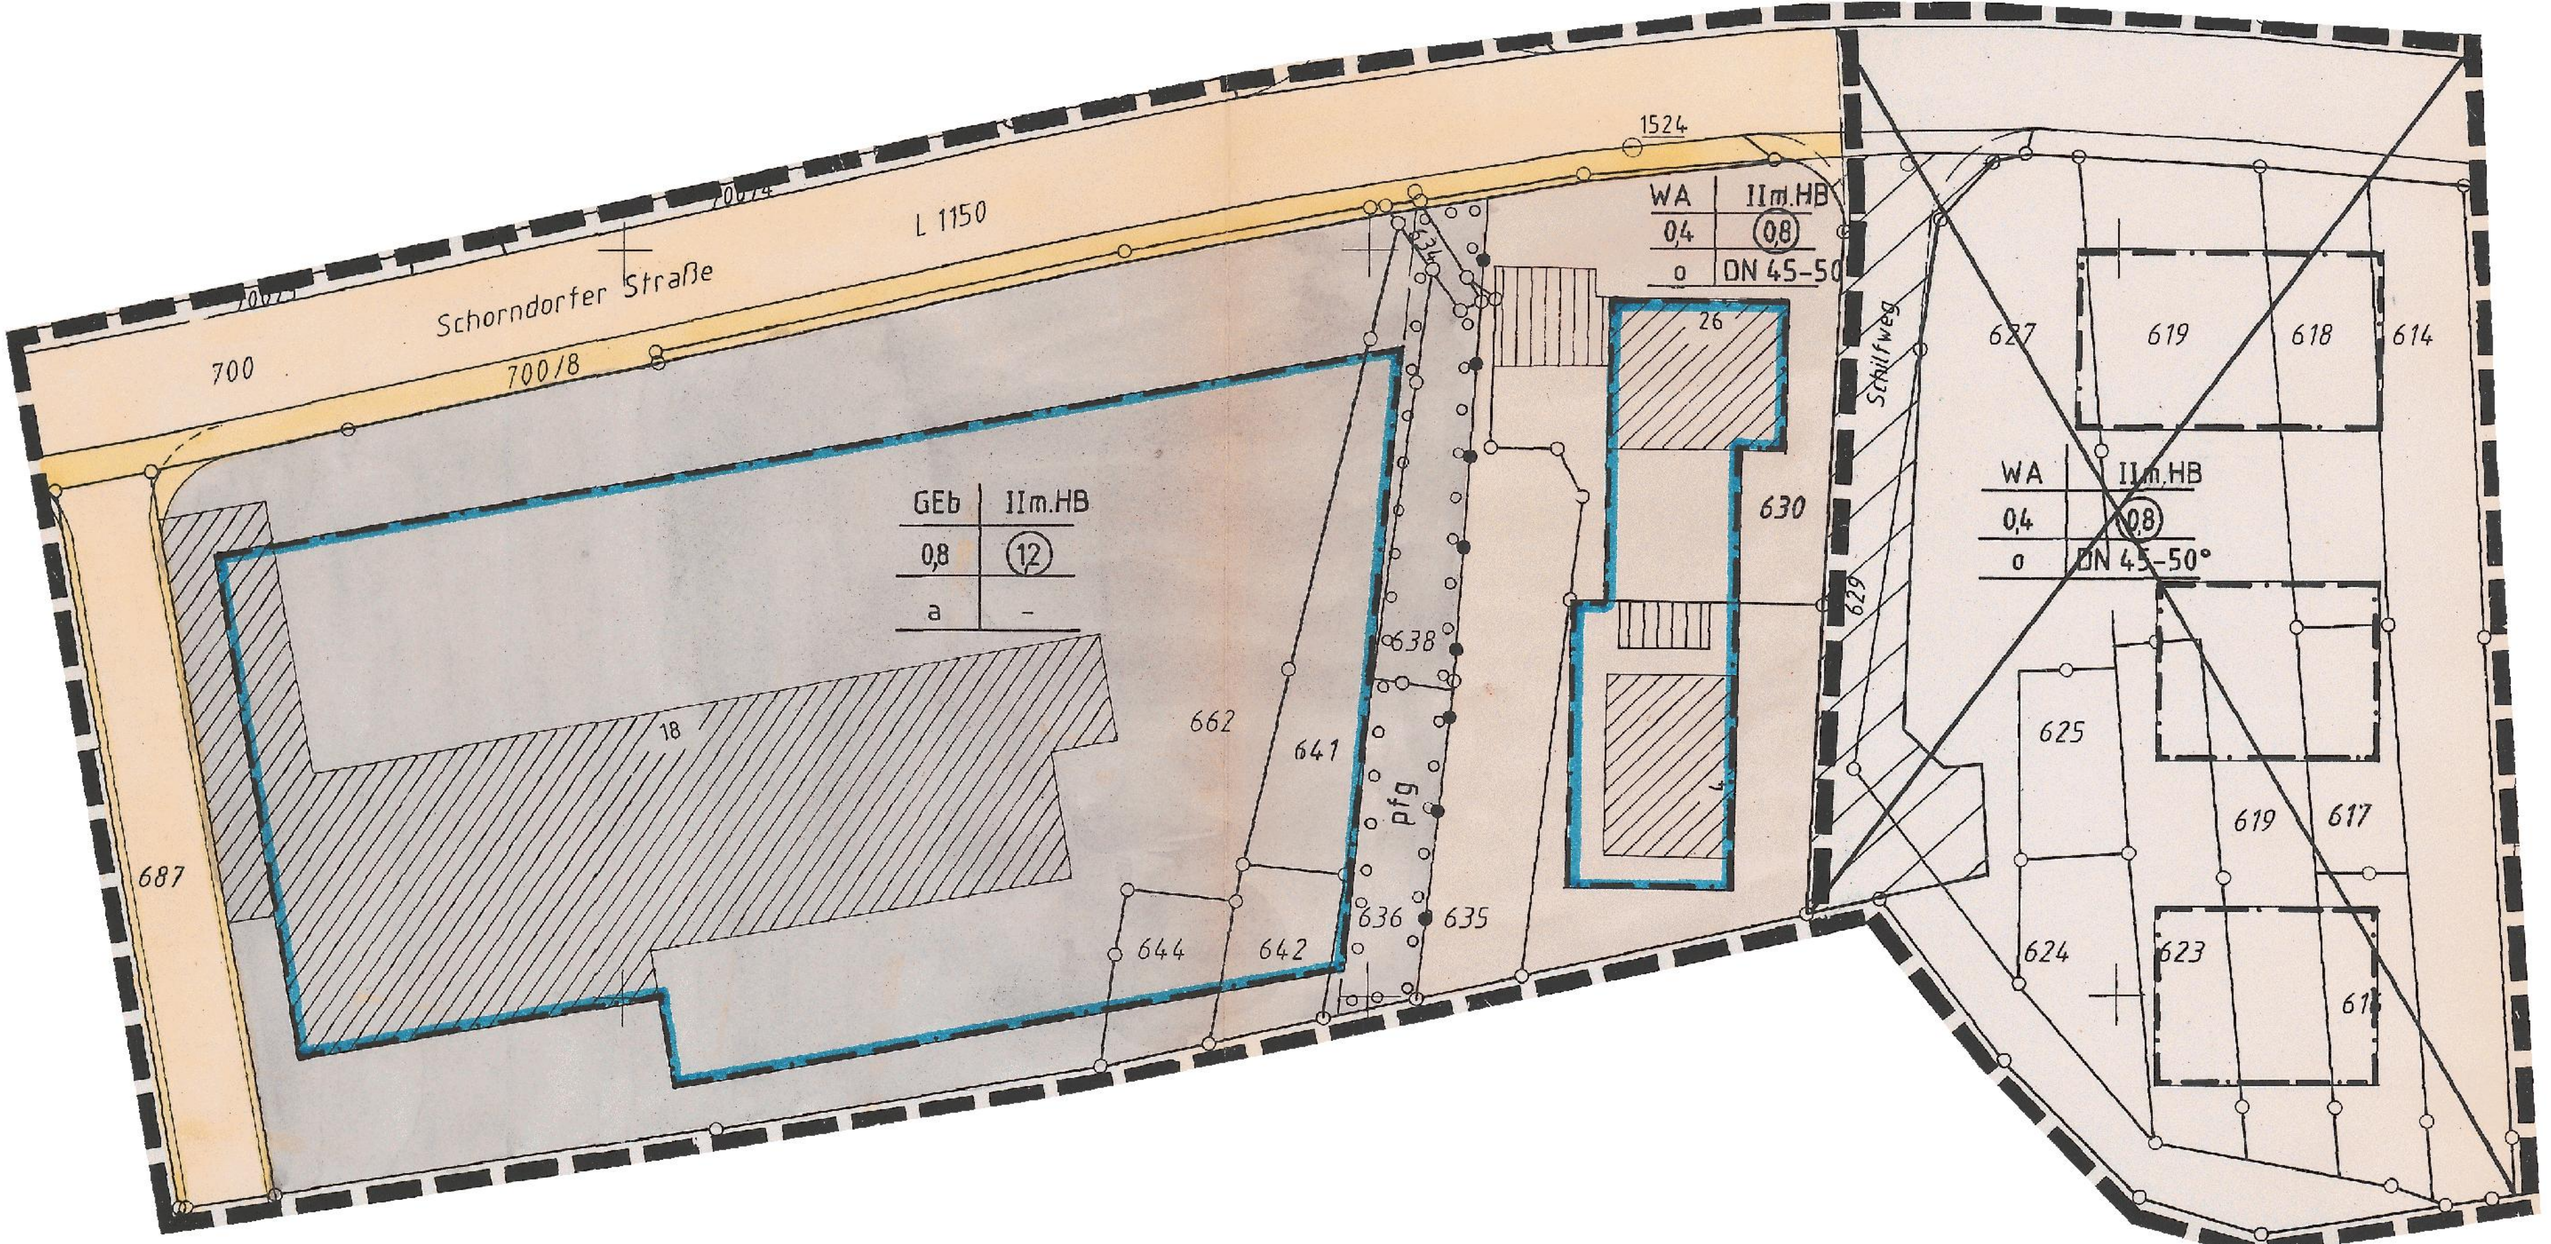

Schorndorfer Straße
L 1150
1524
700
700/8
700/4
700/7
GEb | IIm.HB
0,8 | (12)
a | -
WA | IIm.HB
0,4 | (0,8)
o | DN 45-50
WA | IIm.HB
0,4 | (0,8)
o | DN 45-50°
Schulfweg
Pfg
687
18
662
641
644
642
638
634
636
635
26
630
629
627
619
618
614
625
619
617
624
623