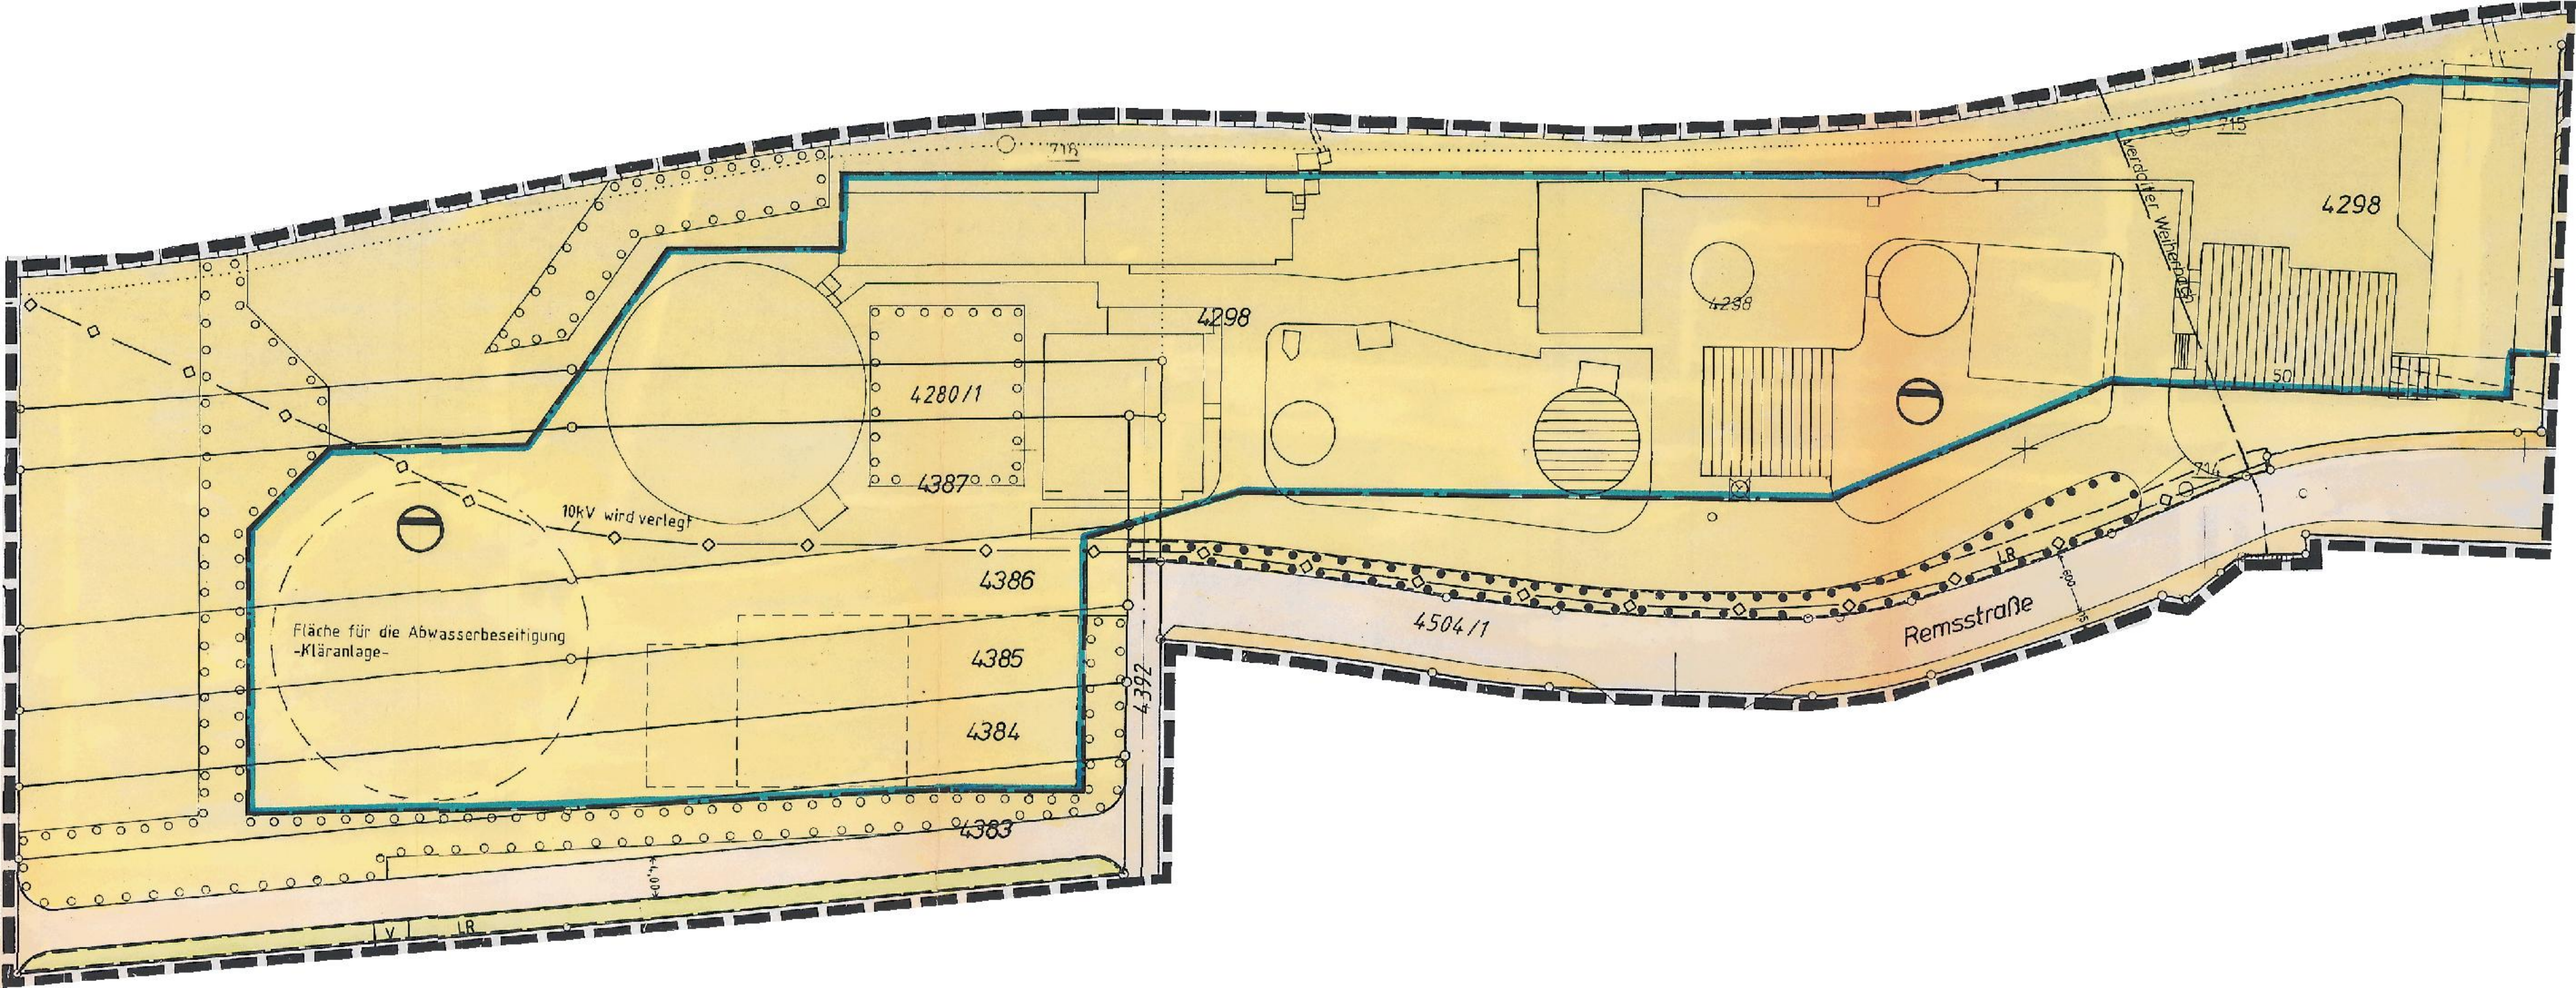

4298
4280/1
4387
4298
4298
10kV wird verlegt
4386
Fläche für die Abwasserbeseitigung
-Kläranlage-
4385
4384
4383
4392
4504/1
Remsstraße
LB
Verrohrter Weiherbach
50
715
716
714
V
LB