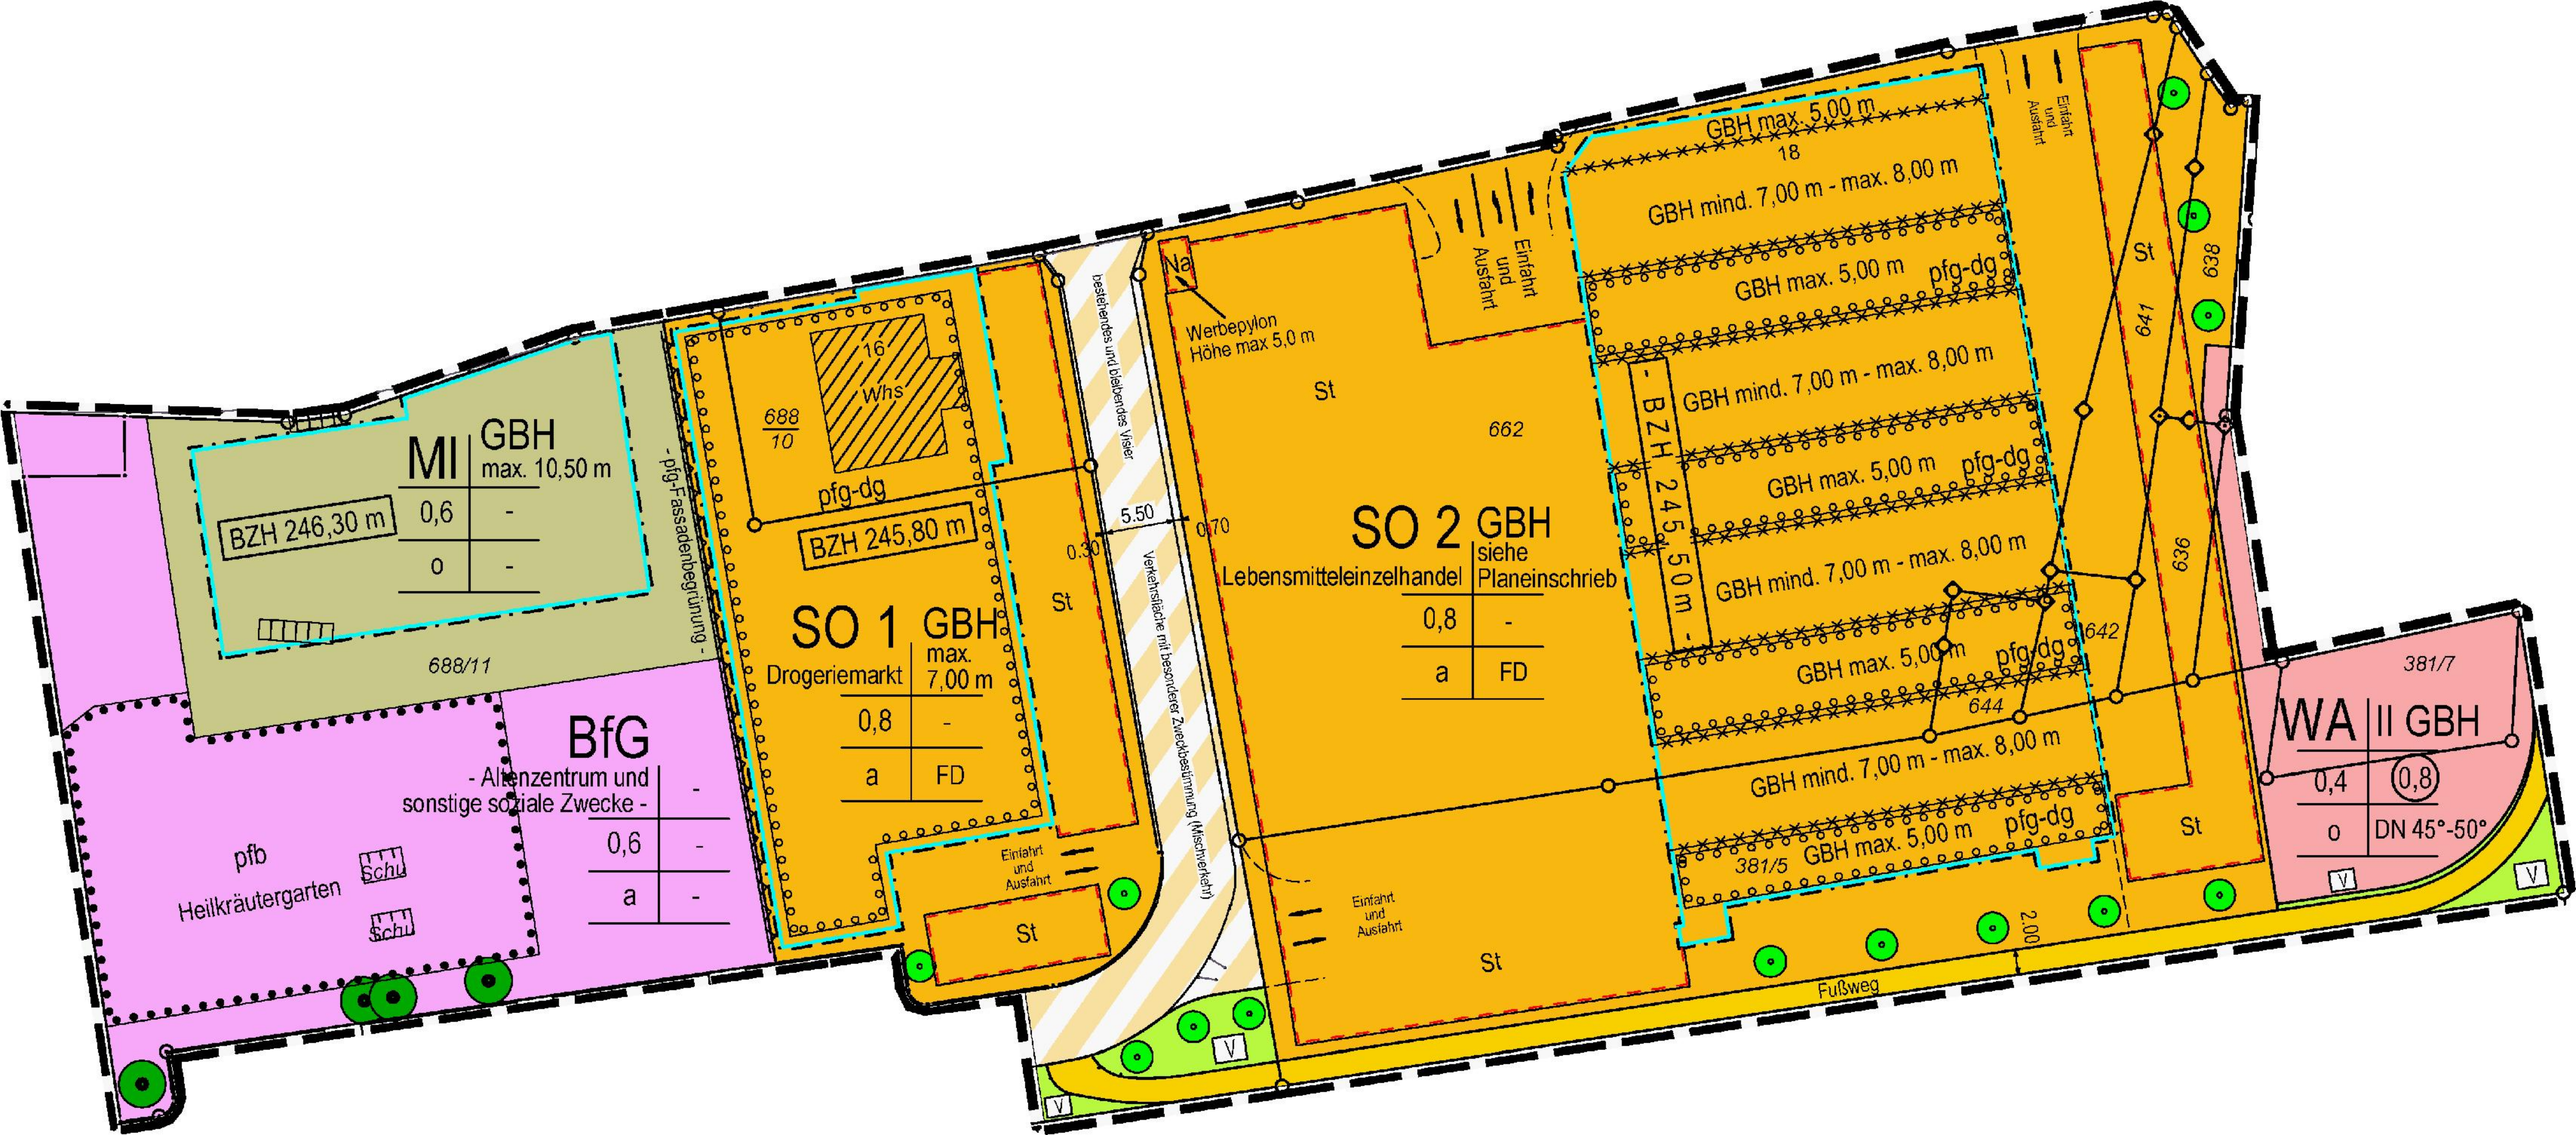

MI
GBH
max. 10,50 m
BZH 246,30 m
0,6
-
o
-
688/11
- pfg-Fassadenbegrünung -
BfG
- Altenzentrum und sonstige soziale Zwecke -
-
0,6
-
a
-
pfb
Heilkräutergarten
Schu
Schu
688/10
16
Whs
pfg-dg
BZH 245,80 m
SO 1
GBH
max. 7,00 m
Drogeriemarkt
0,8
-
a
FD
St
Einfahrt und Ausfahrt
bestehendes und bleibendes Wiser
5.50
0.70
0.30
Verkehrsfläche mit besonderer Zweckbestimmung (Mischverkehr)
Na
Werbepylon
Höhe max 5,0 m
St
662
SO 2
GBH
siehe Planeinschrieb
Lebensmitteleinzelhandel
0,8
-
a
FD
Einfahrt und Ausfahrt
St
Einfahrt und Ausfahrt
GBH max. 5,00 m
18
GBH mind. 7,00 m - max. 8,00 m
GBH max. 5,00 m
pfg-dg
GBH mind. 7,00 m - max. 8,00 m
GBH max. 5,00 m
pfg-dg
GBH mind. 7,00 m - max. 8,00 m
GBH max. 5,00 m
pfg-dg
644
GBH mind. 7,00 m - max. 8,00 m
381/5
GBH max. 5,00 m
pfg-dg
- BZH 245,50 m -
St
641
638
636
642
St
2.00
Fußweg
381/7
WA
II GBH
0,4
(0,8)
o
DN 45°-50°
V
V
V
V