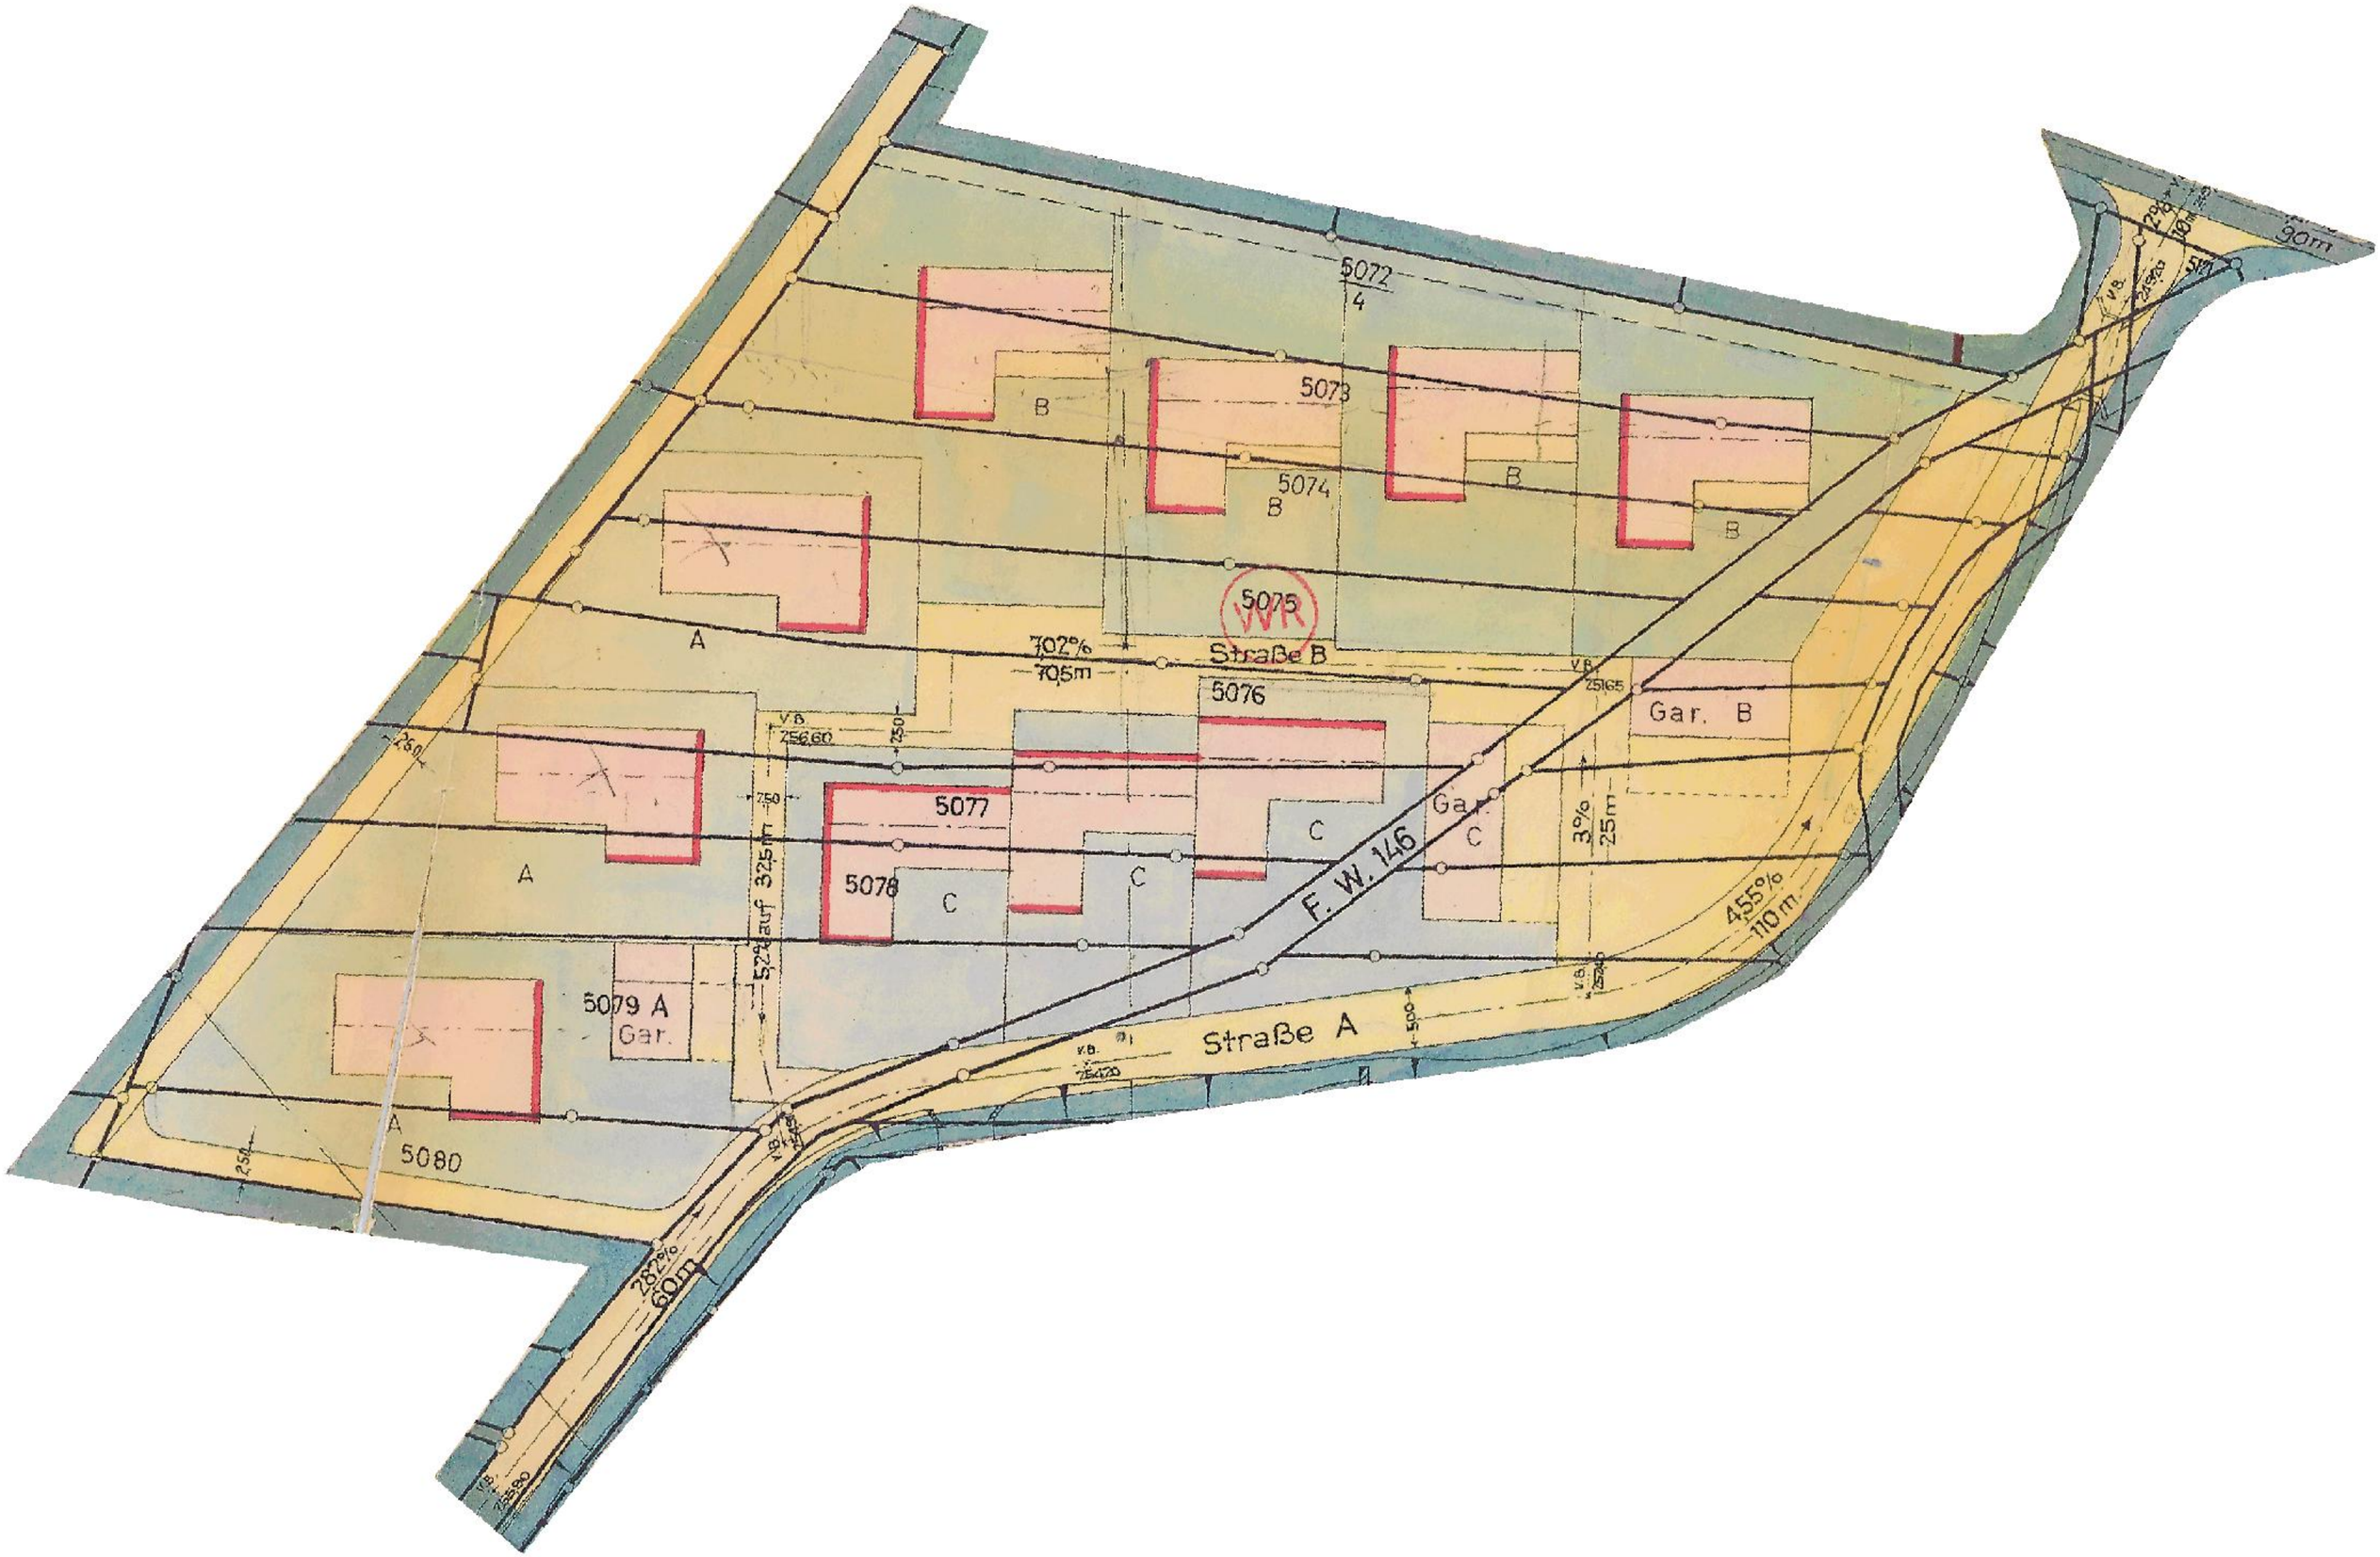

5072
4
5073
5074
B
5075
WR
702%
70,5m
Straße B
5076
VB
25165
Gar. B
VB
256,60
250
5077
C
Gar.
C
5078
C
C
F. W. 146
3%
25m
455%
110m
524 auf 325m
5079 A
Gar.
A
5080
Straße A
282%
60m
90m
28%
18m
VB
25420
VB
25540
VB
25590
VB
25420
500