

Gemeinde: WINTERBACH



Lage-Plan.

zum

Bebauungsplan

Genl. des Prov. v. 10.10.11 S. 61.

Nord

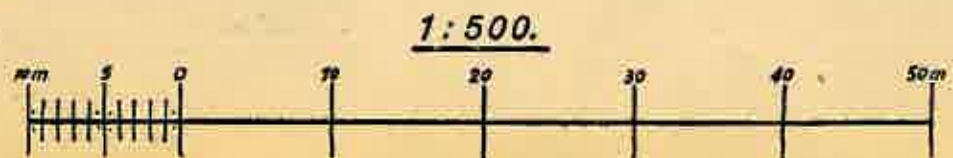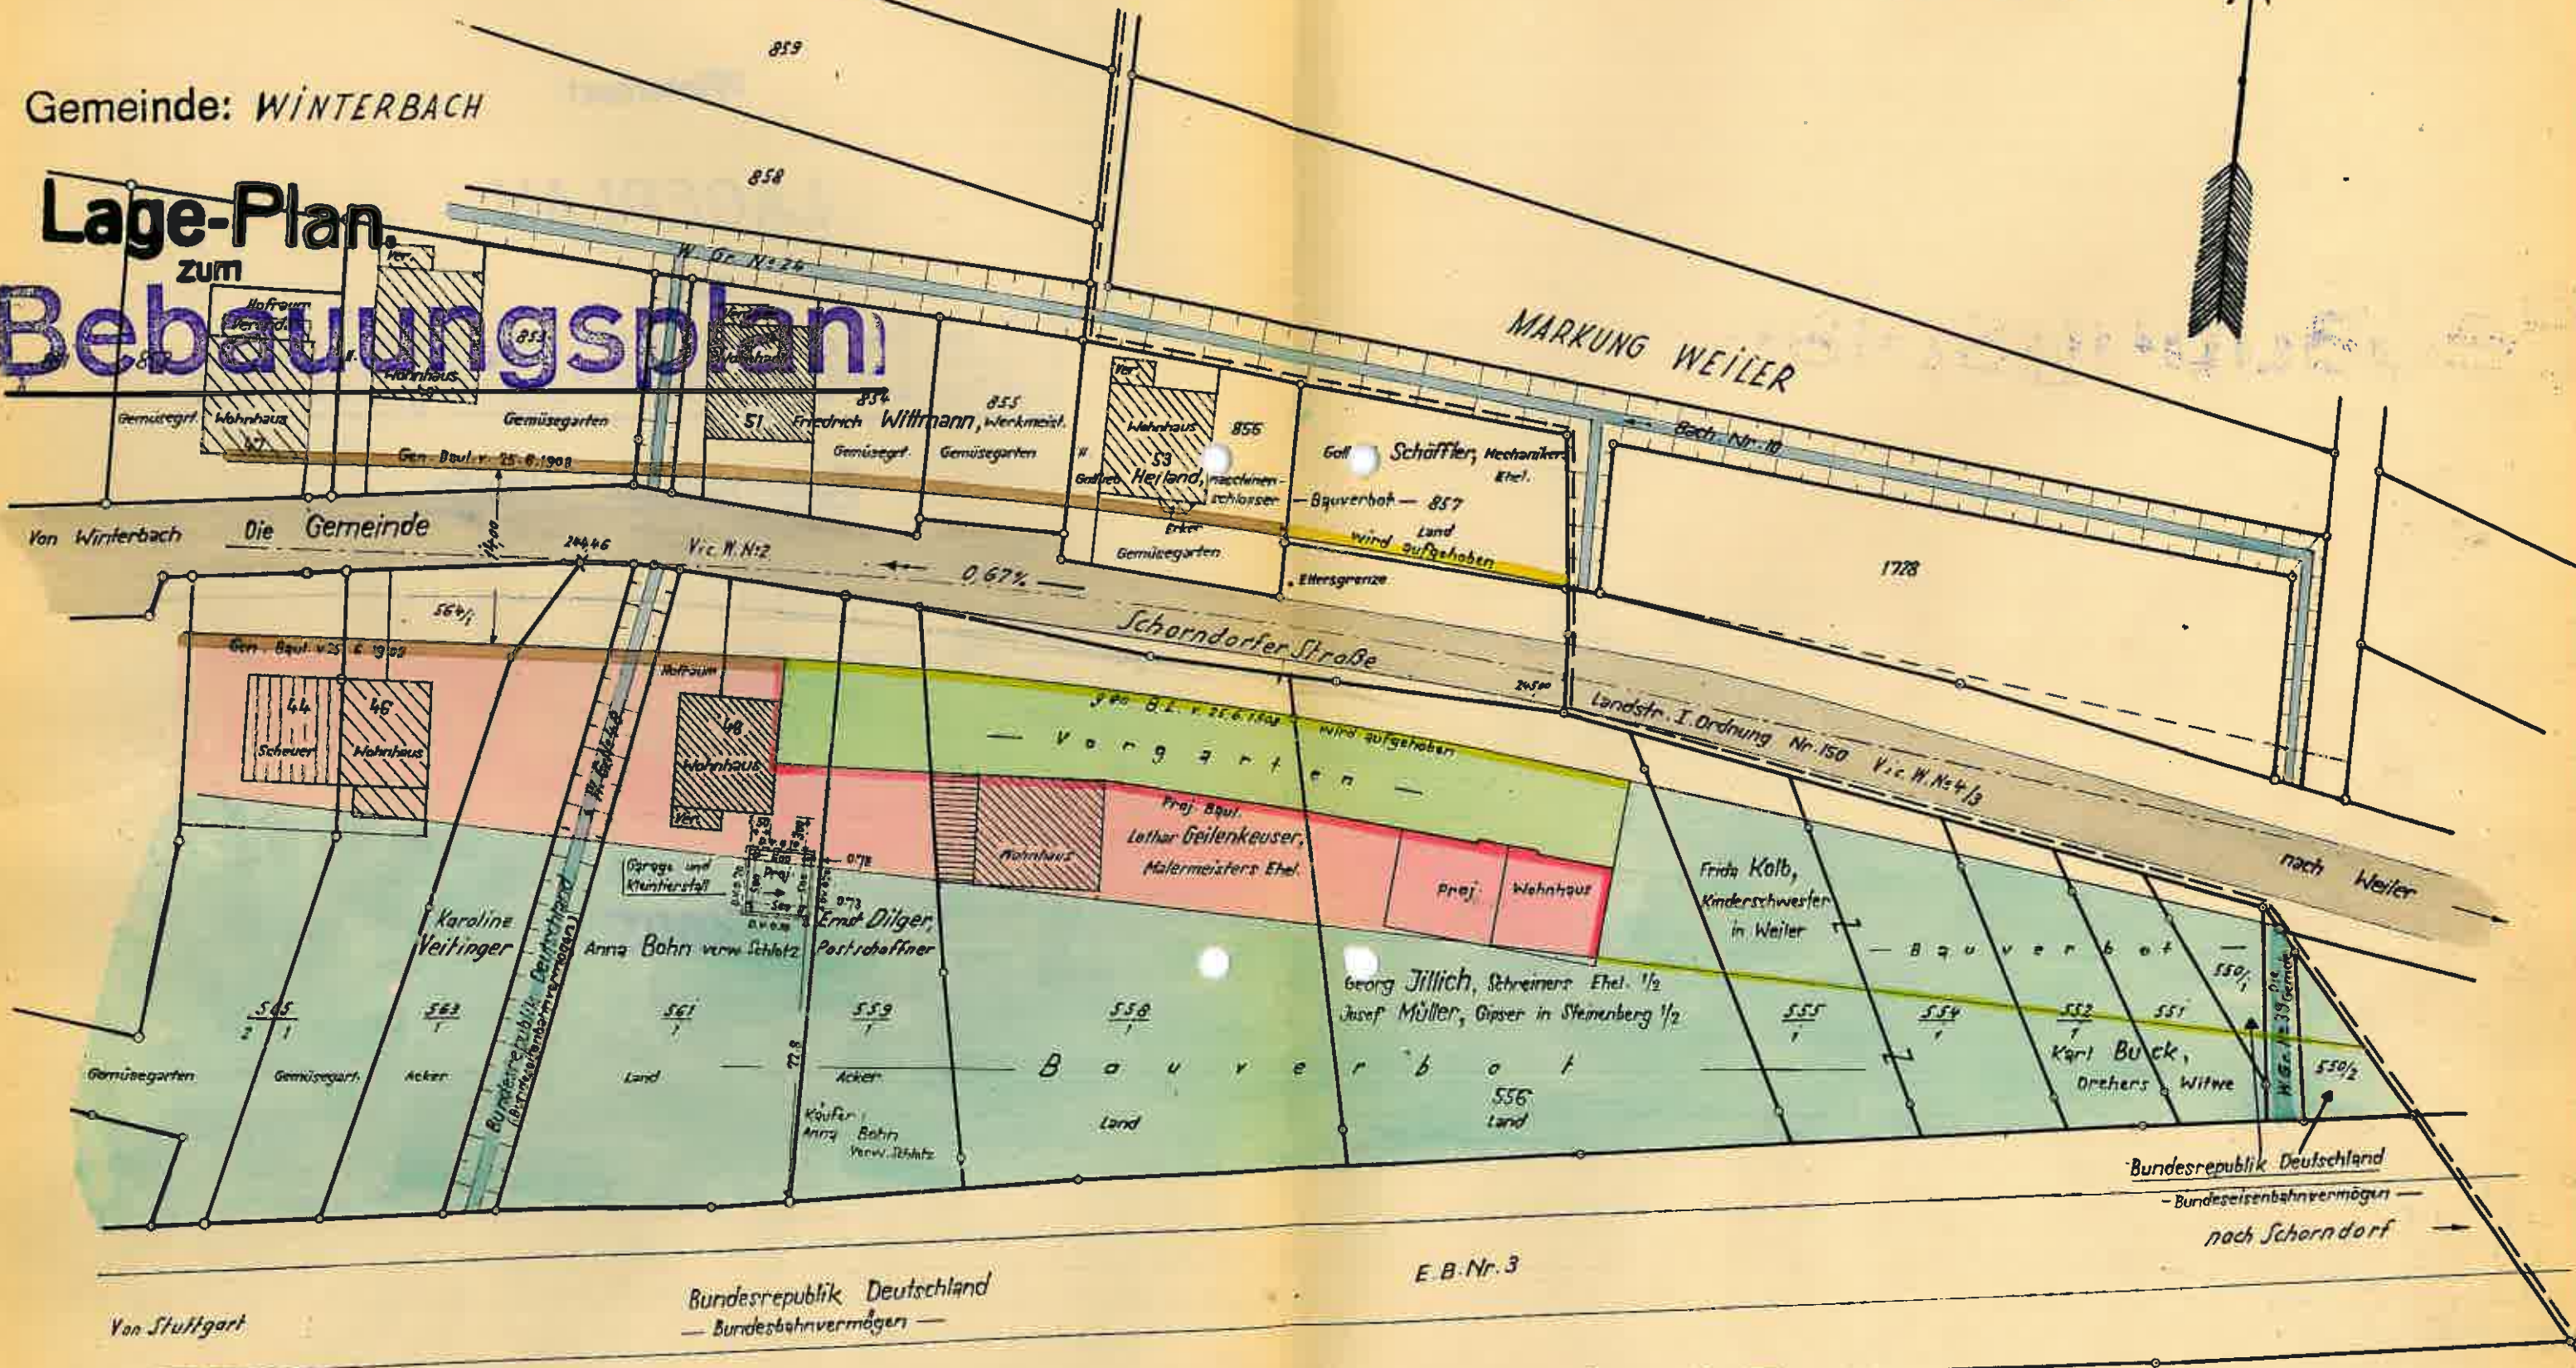

Vervielfältigung,
auch in anderem Maßstab
nicht gestattet!

Gefertigt:
Schorndorf, den 31. Okt. 1955
Dermessungsamt Waiblingen
Nebenstelle Schorndorf
W. Kraußbach