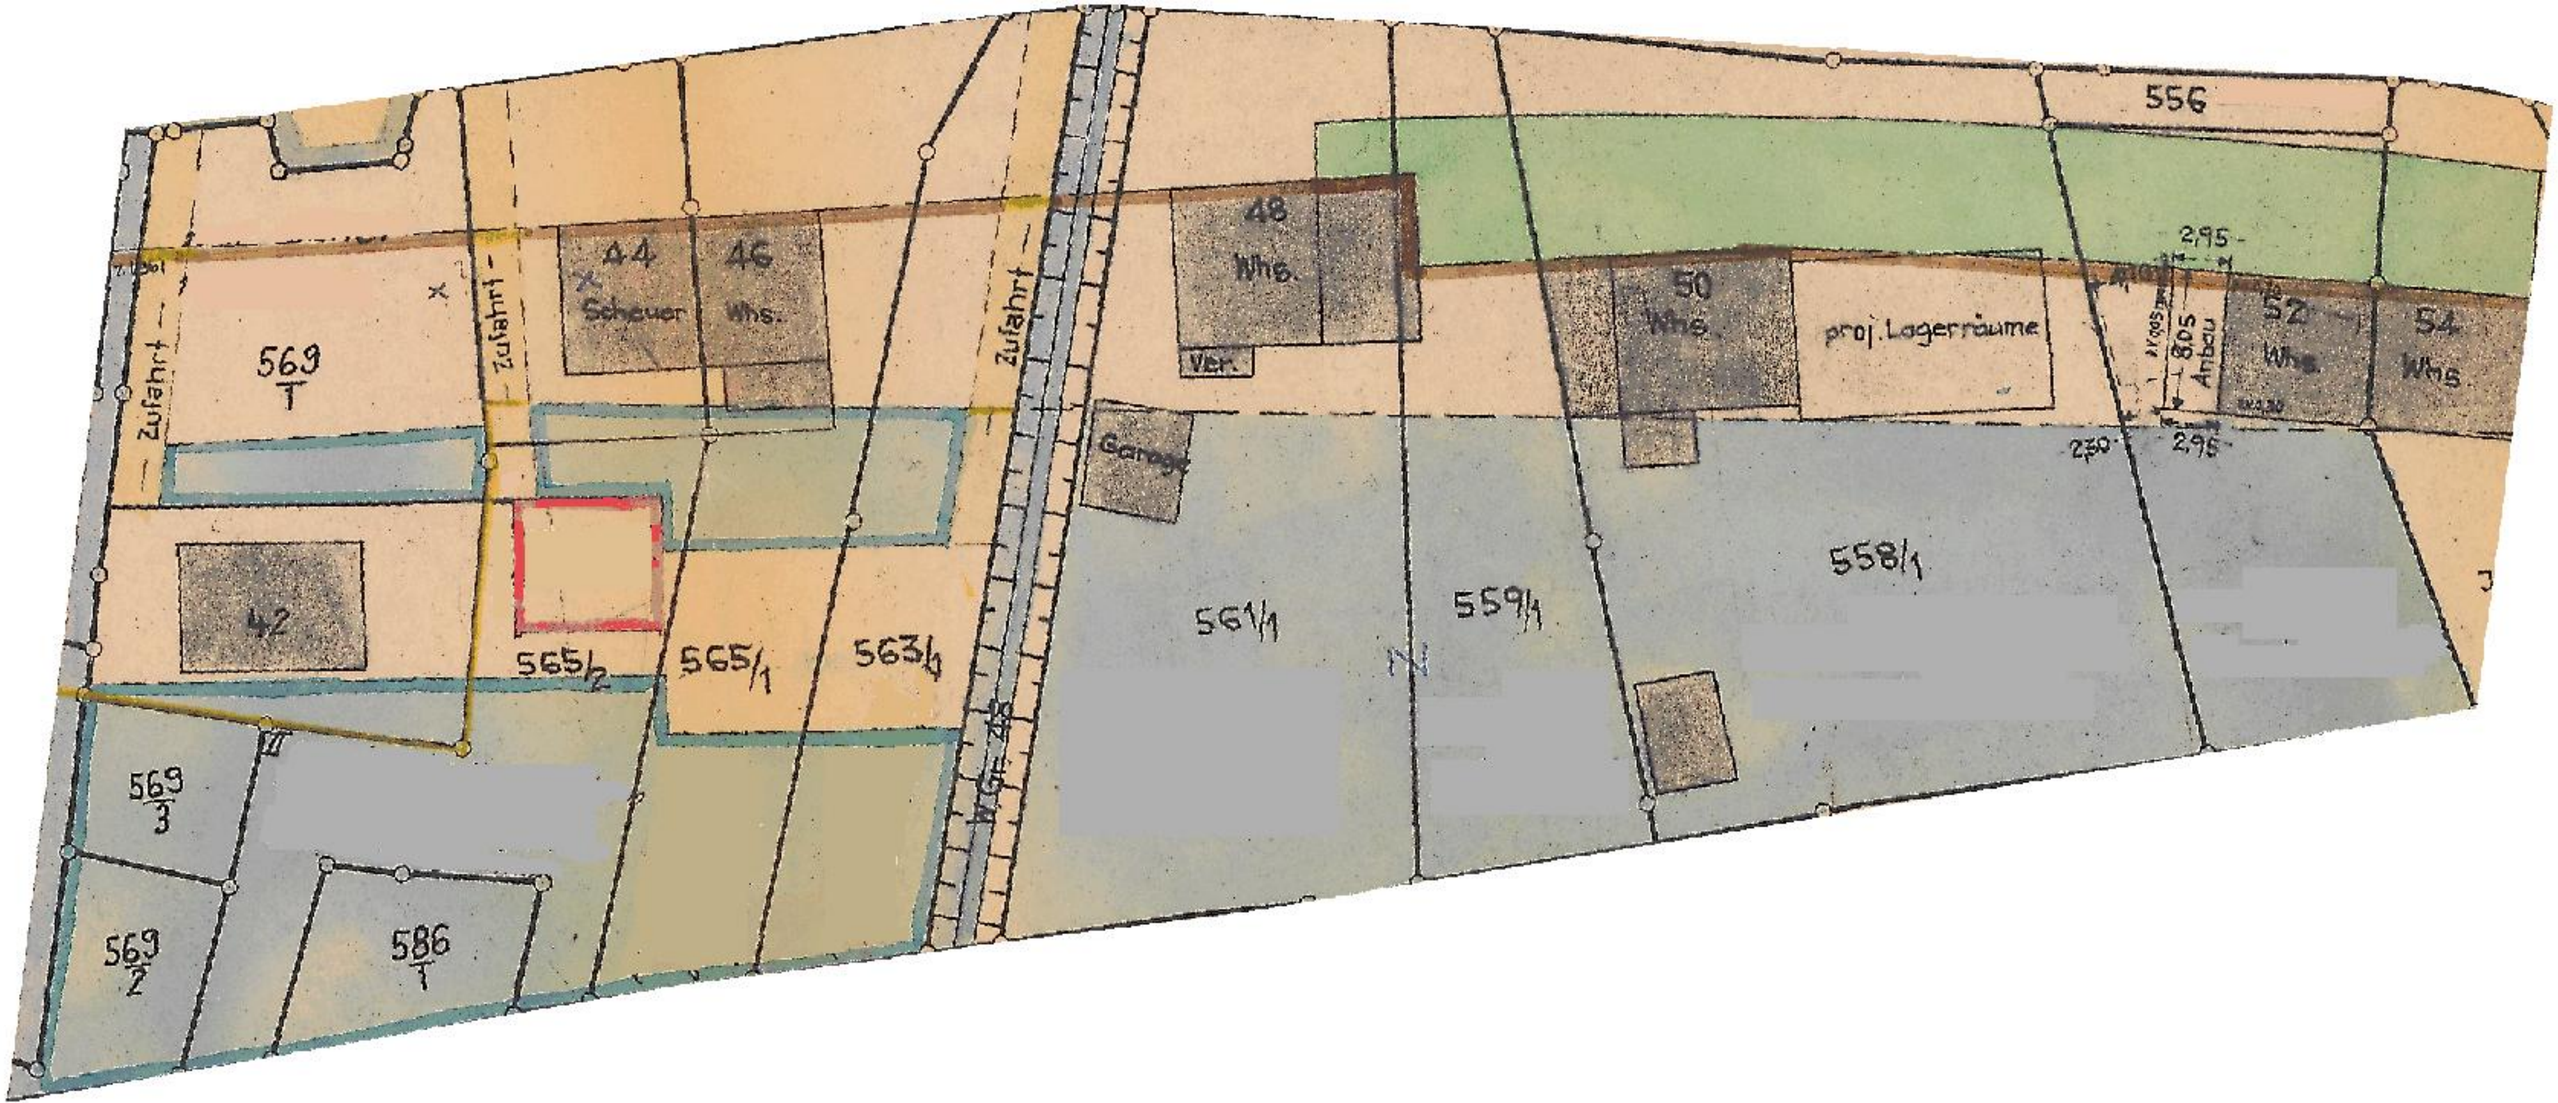

556
Zufahrt
Zufahrt
Zufahrt
44
Scheuer
46
Whs.
48
Whs.
50
Whs.
proj. Lagerräume
52
Whs.
54
Whs.
Ver.
Garage
2,95
2,95
2,95
2,30
Anbau
569
1
42
565/2
565/1
563/4
561/1
559/1
558/1
569
3
569
2
586
1