Stadt Veringenstadt

Bebauungsplan
Hochdorf - Änderung

<u>Dokumente zum Bebauungsplan:</u>

- Satzung

Stadt Veringenstadt Landkreis Sigmaringen

Satzung
über die Änderung des Bebauungsplanes "Hochdorf", Veringenstadt, im vereinfachten Verfahren nach § 13 Abs. 1 BauGB

Aufgrund von § 10 des Baugesetzbuches (BauGB) in Verbindung mit § 4 Abs. 1 der Gemeindeordnung für Baden-Württemberg (GemO) in der jeweils gültigen Fassung hat der Gemeinderat am 27.12.2001 die Änderung des Bebauungsplanes im vereinfachten Verfahren nach § 13 Abs. 1 BauGB als Satzung beschlossen.

§ 1

Räumlicher Geltungsbereich

Für den räumlichen Geltungsbereich der Bebauungsplanänderung ist der Lageplan vom 10.01.1972 / 16.06.1972 maßgebend. Er ist Bestandteil dieser Satzung.

§ 2

Inhalt der Bebbauungsplanänderung

Im textlichen Teil dieses Bebauungsplanes wird die Festsetzung unter Nr. 2.1


Dachform Garagen: Flachdach

gestrichen.

§ 3

Inkrafttreten

Die Änderung des Bebauungsplanes tritt mit der öffentlichen Bekanntmachung nach § 10 BauGB in Kraft.

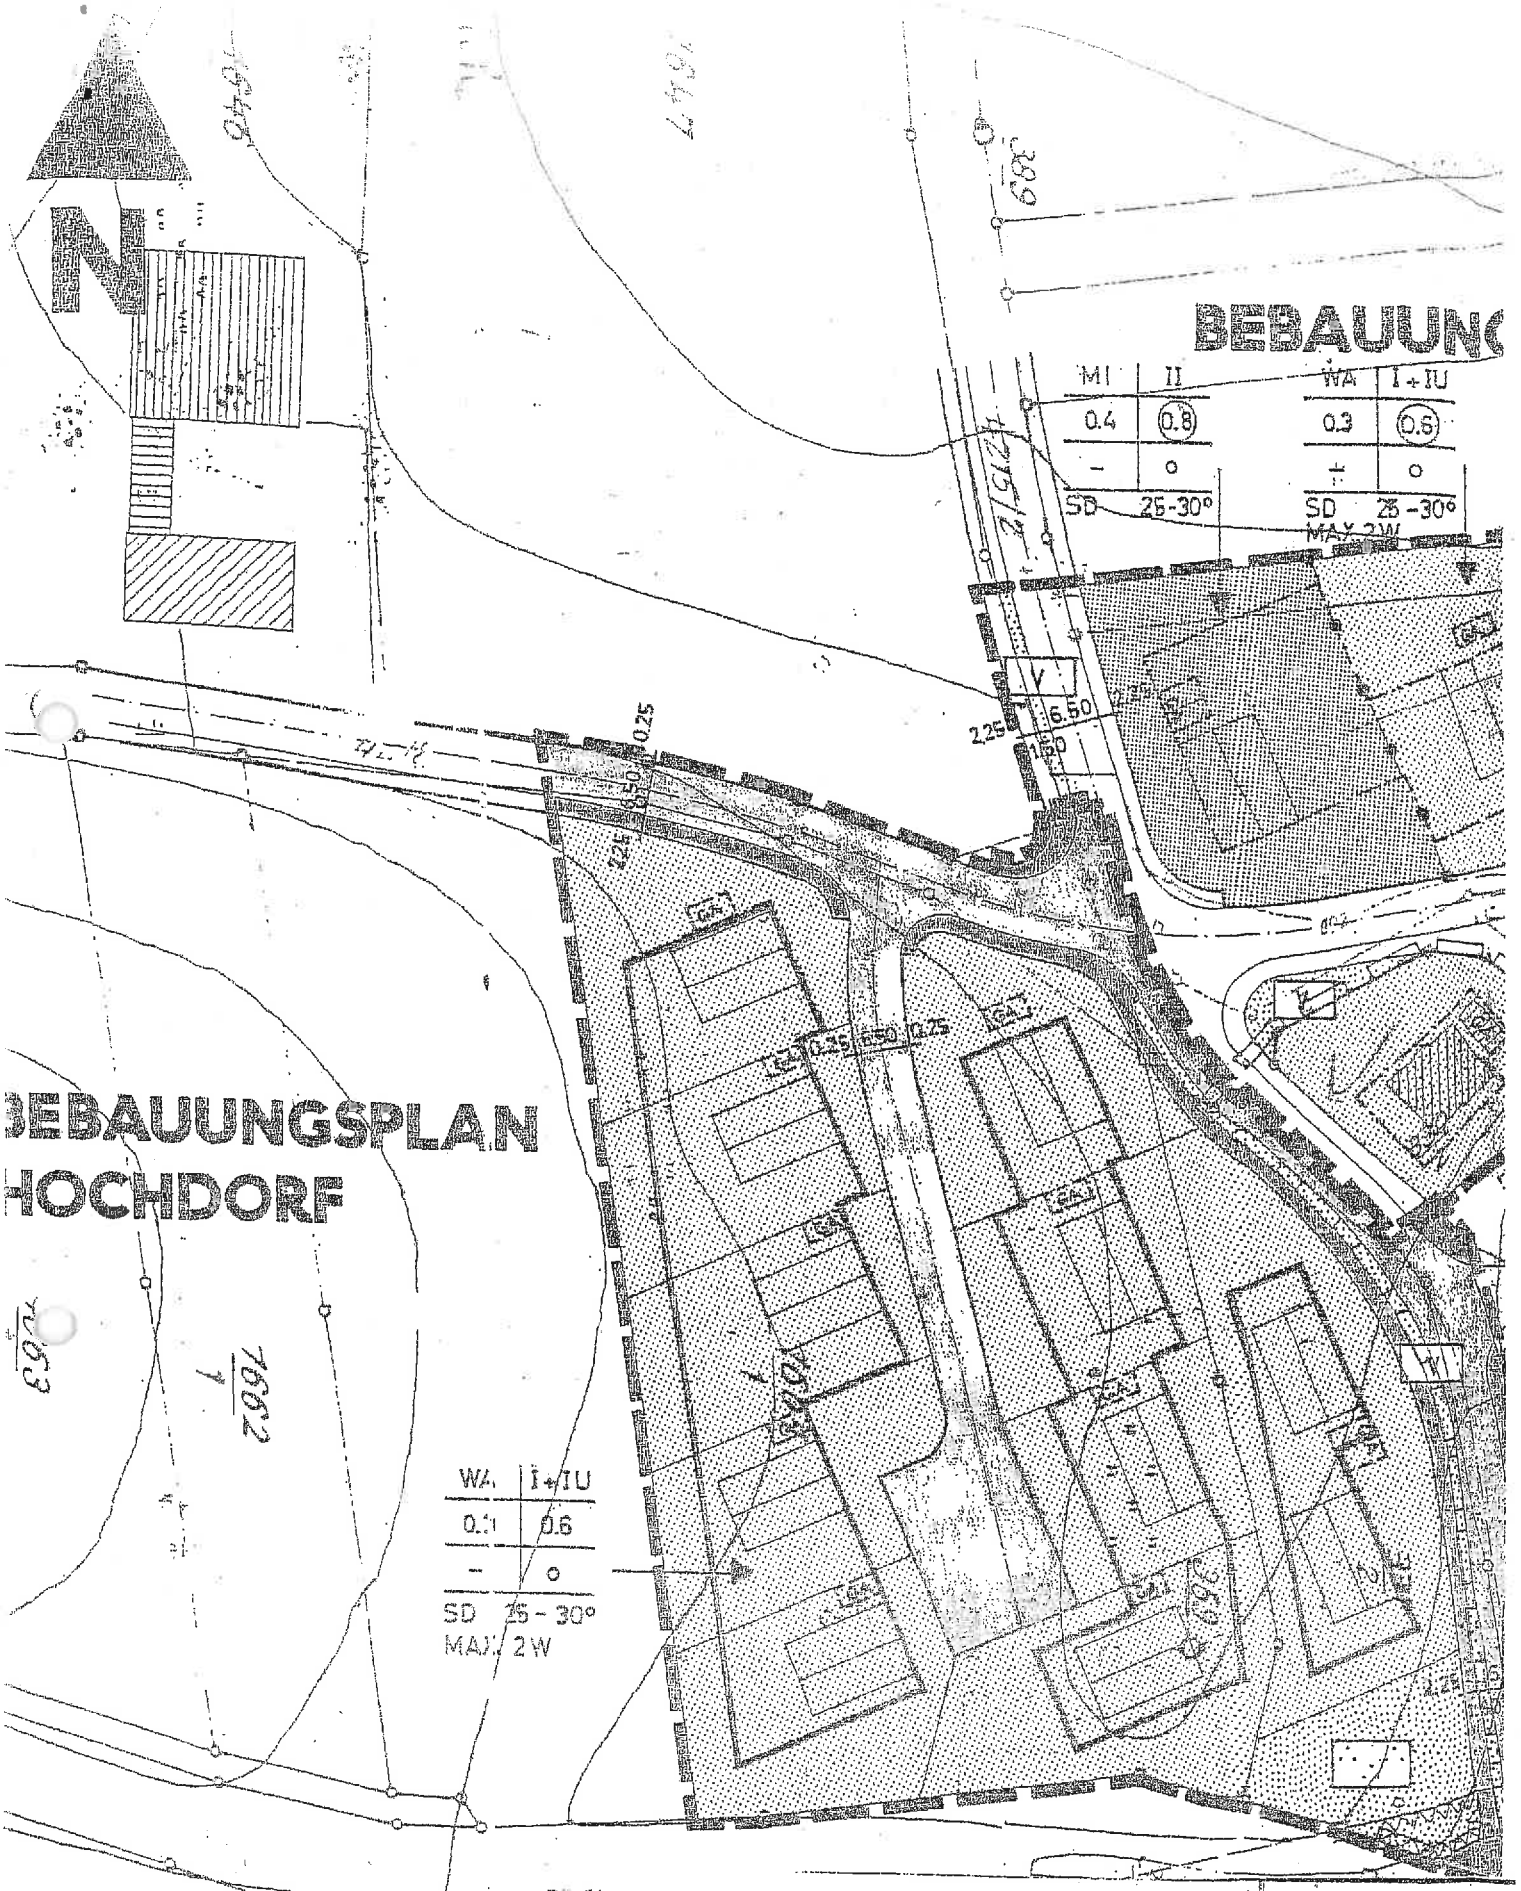

Stadt
Kreis

Bebauungsplan

Vereinigenstadt, 10.1.72 u. 16.6.72
Sigmaringen

Hochdorf

Bürgermeister

M.=1:1000

Nr. 3o1

Form. 4 x 3o

Nr. 115

BURKARD BÜRO FÜR STÄDTEBAU, SANIERUNG UND ORTSBAUBERATUNG · TEL. 35312
7411 REUTLINGEN · KAISERSTR. 58