Beglaubigung


Diese Ausfertigung des Bebauungsplanes "Bruckfelder Straße" stimmt mit der Urschrift, die das Regierungspräsidium Tübingen am 13.06.1996 genehmigt hat, überein.

Überlingen, den 14. Oktober 1996
Baurechtsamt

Ruhland

Bebauungsplan
Grünordnungsplan
- Bruckfelderstrasse -
Überlingen Lippertsreute


Stand 9.01.1996

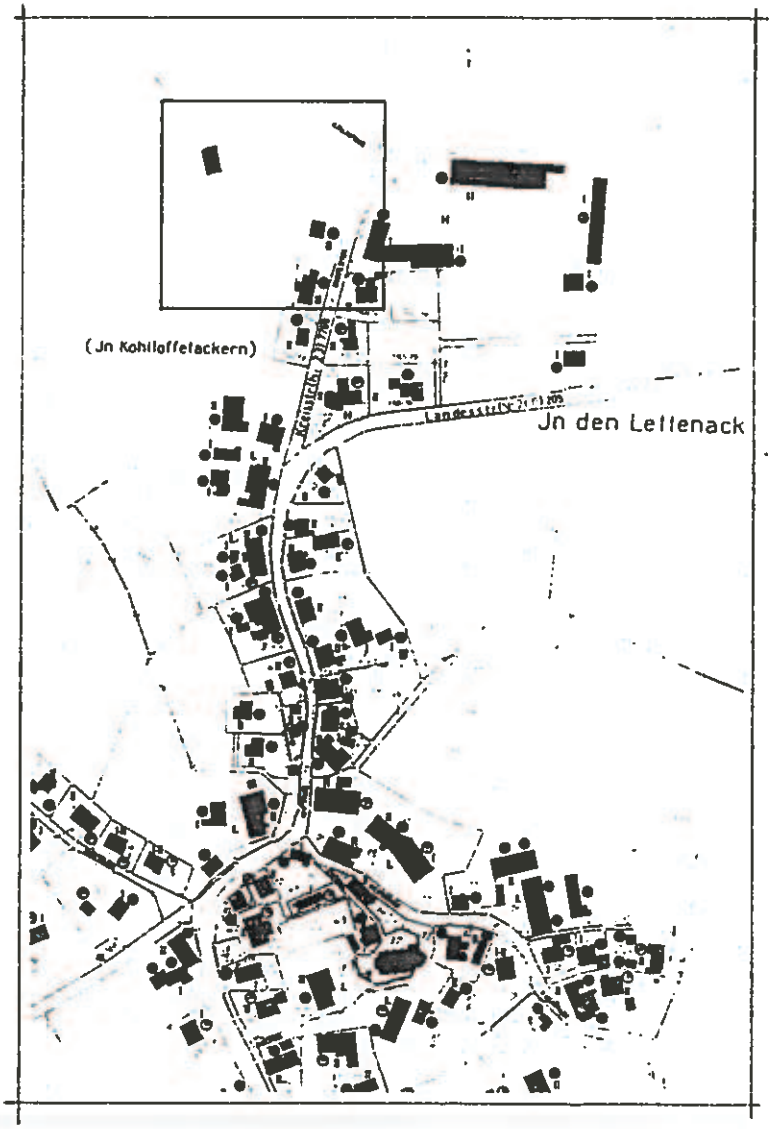

Architekturbüro Thomas Pross Dipl.-Ing. Fr. Architekt
Säntisstraße 26 88662 Überlingen Tel. 07551/68913

Nr. 60.622/550.5 Urkundenhaftverschluß mit Heftstreifen
Nr. 60.622/550.7 Urkundenhefter

Planausschnitt
Flächennutzungsplan
M 1: 5000

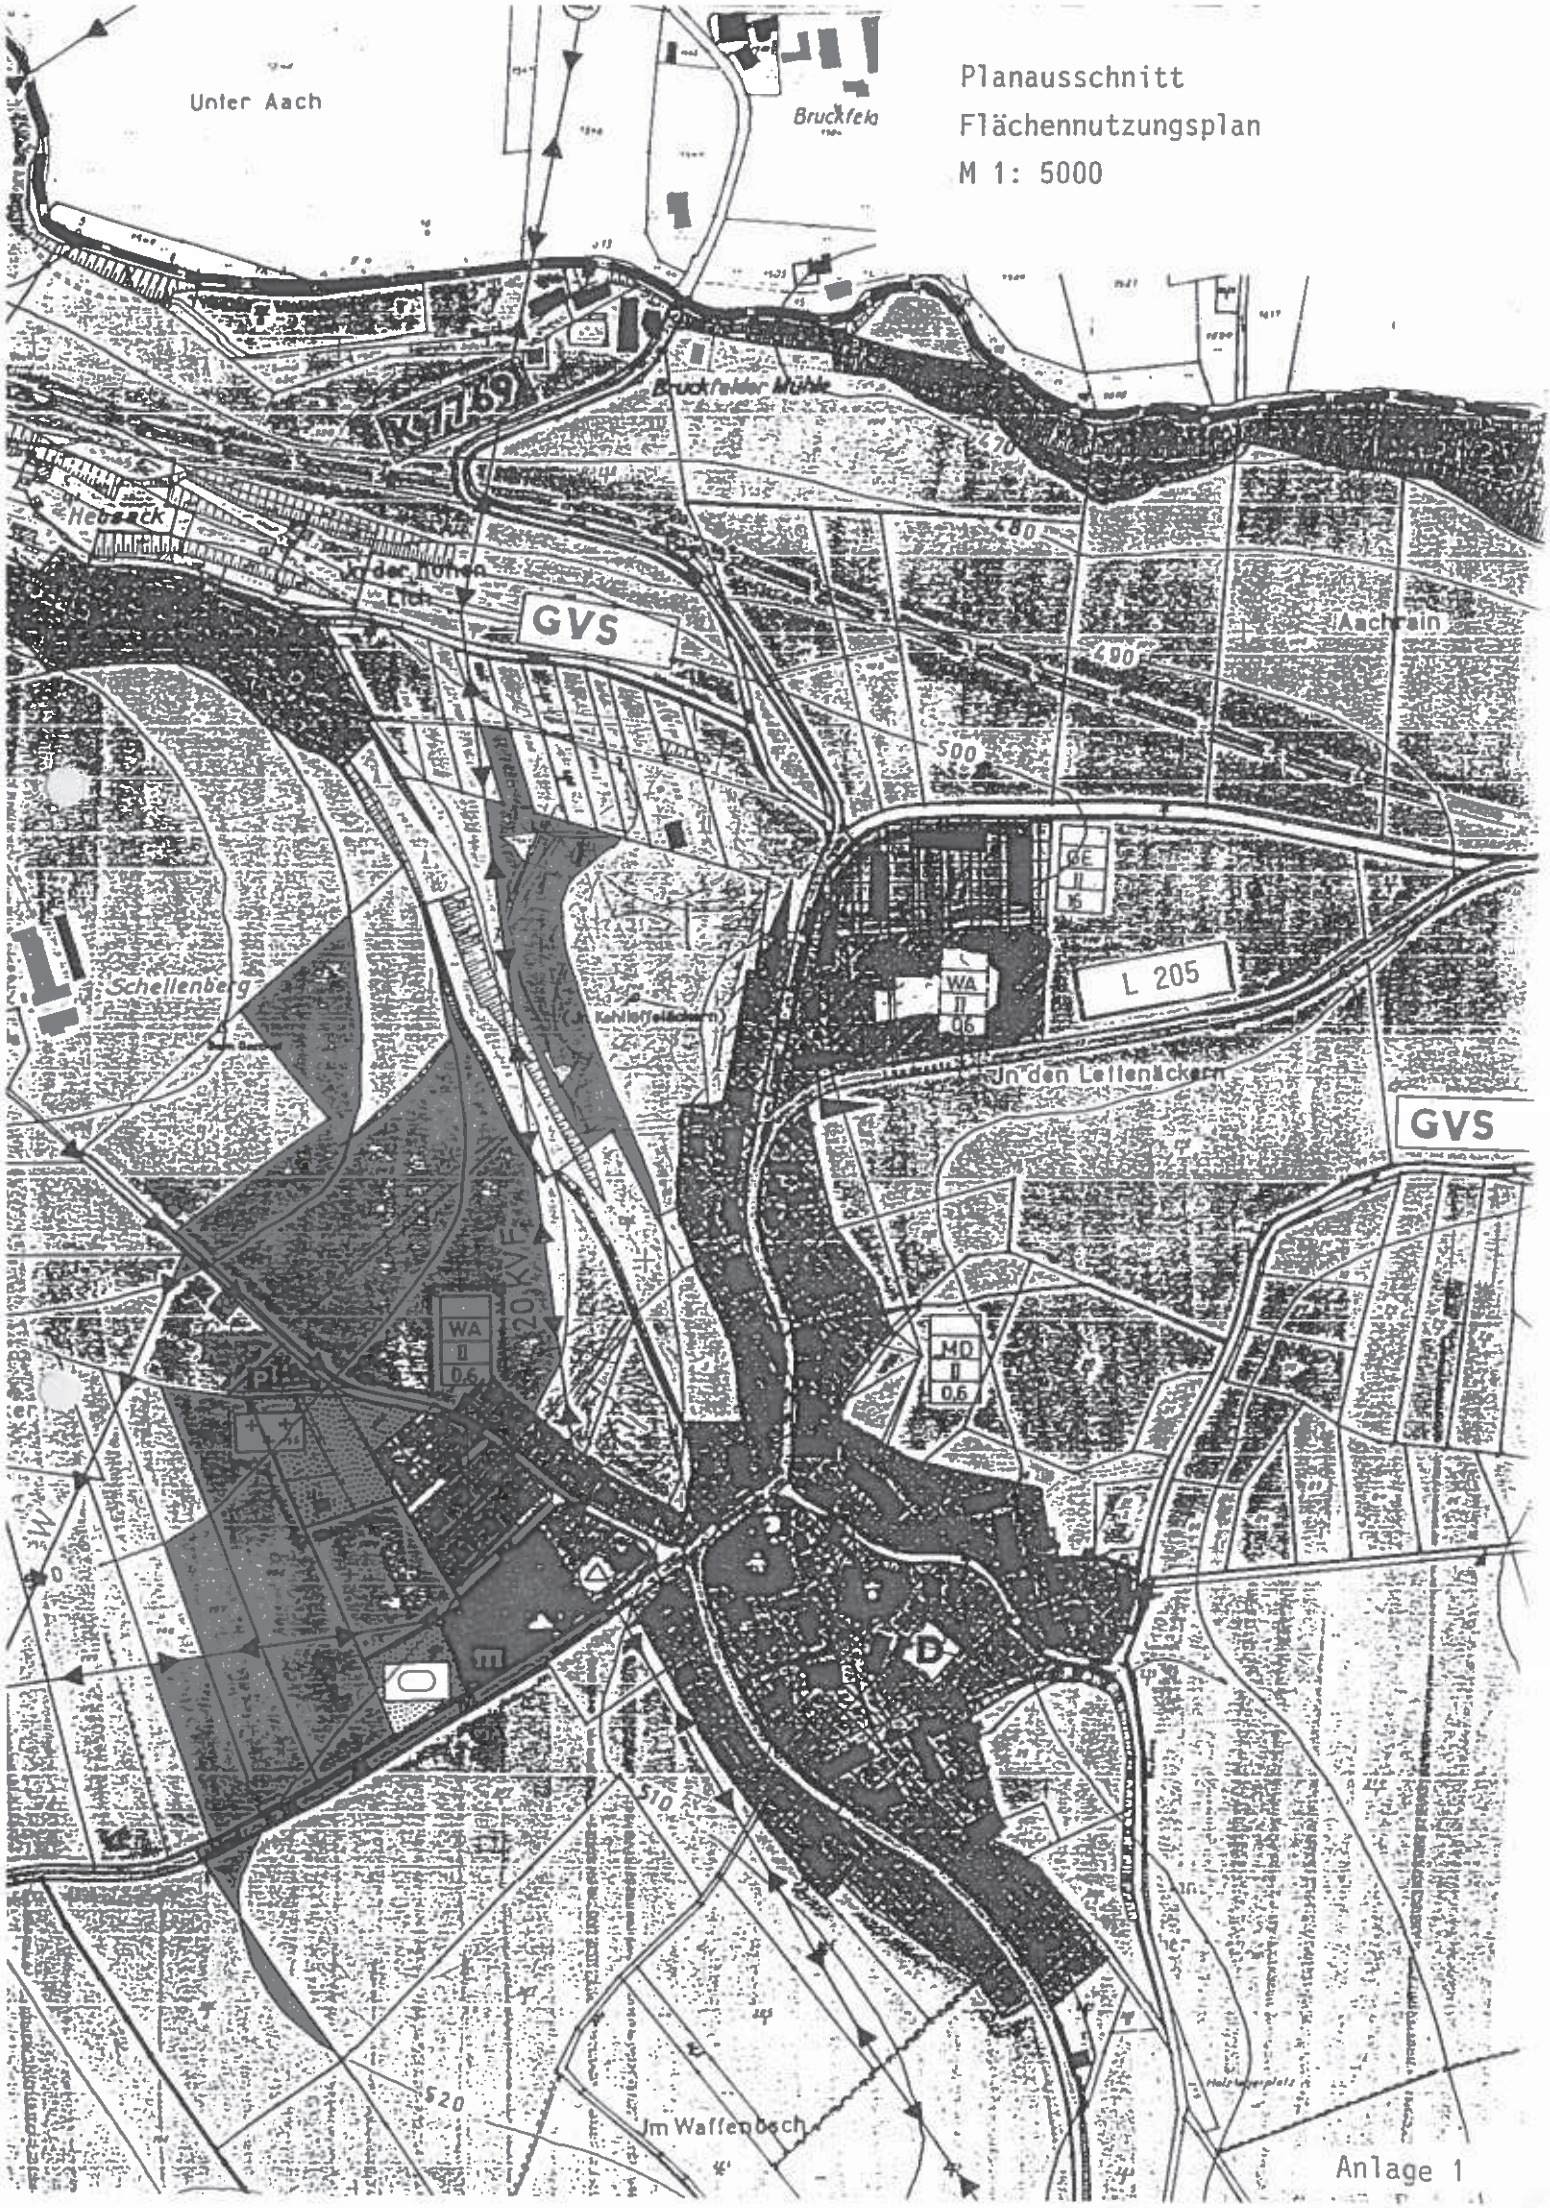

Anlage 1

BÜRGERMEISTERAMT
ÜBERLINGEN (BODENSEE)
Tel. 07551/ 99 - 0

S a t z u n g

der Stadt Überlingen über die Aufstellung des Bebauungsplanes "Bruckfelder Straße", Stadtteil Lippertsreute

Der Gemeinderat der Stadt Überlingen hat am 24.04.1996 die Aufstellung des Bebauungsplanes "Bruckfelder Straße" unter Zugrundelegung folgender Rechtsvorschriften als Satzung beschlossen:

Baugesetzbuch (BauGB) in der Fassung der Bekanntmachung vom 08.12.1986 (BGBl. I S. 2253) geändert durch Gesetz vom 25.07.1988 (BGBl. S. 1093) und Einigungsvertrag vom 31.08.1990 (BGBl.II S. 885/1122) geändert durch das Investitionserleichterungs- und Wohnbaulandgesetz vom 22.04.1993 (BGBl. I S. 466).

In der Verbindung mit der Verordnung über die bauliche Nutzung der Grundstücke (Baunutzungsverordnung - BauNVO) in der Fassung der Bekanntmachung vom 23. Januar 1990 (BGBl. I S. 132) in der Fassung des Investitionserleichterungs- und Wohnbaulandgesetzes vom 22.04.1993 (BGBl. I S. 466).

Verordnung über die Ausarbeitung der Bauleitpläne sowie über die Darstellung des Planinhaltes (Planzeichenverordnung) vom 30.07.1981, zuletzt geändert durch Gesetz vom 18.12.90 (BGBl. 1991 I S. 58).

Landesbauordnung für Baden-Württemberg (LBO) in der Fassung vom 8. August 1995 (GVBl. S.617).

§ 4 der Gemeindeordnung für Baden-Württemberg in der Fassung vom 03.10.1983 (GBl.S. 578; ber.S. 720); zuletzt geändert durch Ges. vom 12.12.1991 (GBL. S. 860).

Verordnung der Landesregierung und des Innenministeriums zur Durchführung des Baugesetzbuches (DVO BauGB) vom 25.08.1987, (Ges.Bl. S. 329) zuletzt geändert durch VO vom 18.10.1993 (GBl. S. 629).

§ 1

Räumlicher Geltungsbereich

Der räumliche Geltungsbereich ergibt sich aus den Festsetzungen im "zeichnerischen Teil" des Bebauungsplanes.

§ 2

Bestandteil des Bebauungsplanes

Die Satzung besteht aus:

1. dem "zeichnerischen Teil" M. 1:500 vom
2. den Bebauungsvorschriften vom

Der Satzung beigefügt sind:

1. die Begründung
2. der Grünordnungsplan

§ 3

Ordnungswidrigkeiten

Ordnungswidrig im Sinne von § 74 LBO handelt, wer aufgrund von § 74 LBO ergangenen Bestandteile dieser Satzung zuwiderhandelt.

§ 4

Inkrafttreten

Diese Satzung tritt mit ihrer Bekanntmachung in Kraft.

Überlingen, den 6. Mai 1996

Stadt Überlingen

Fornol
Bürgermeister