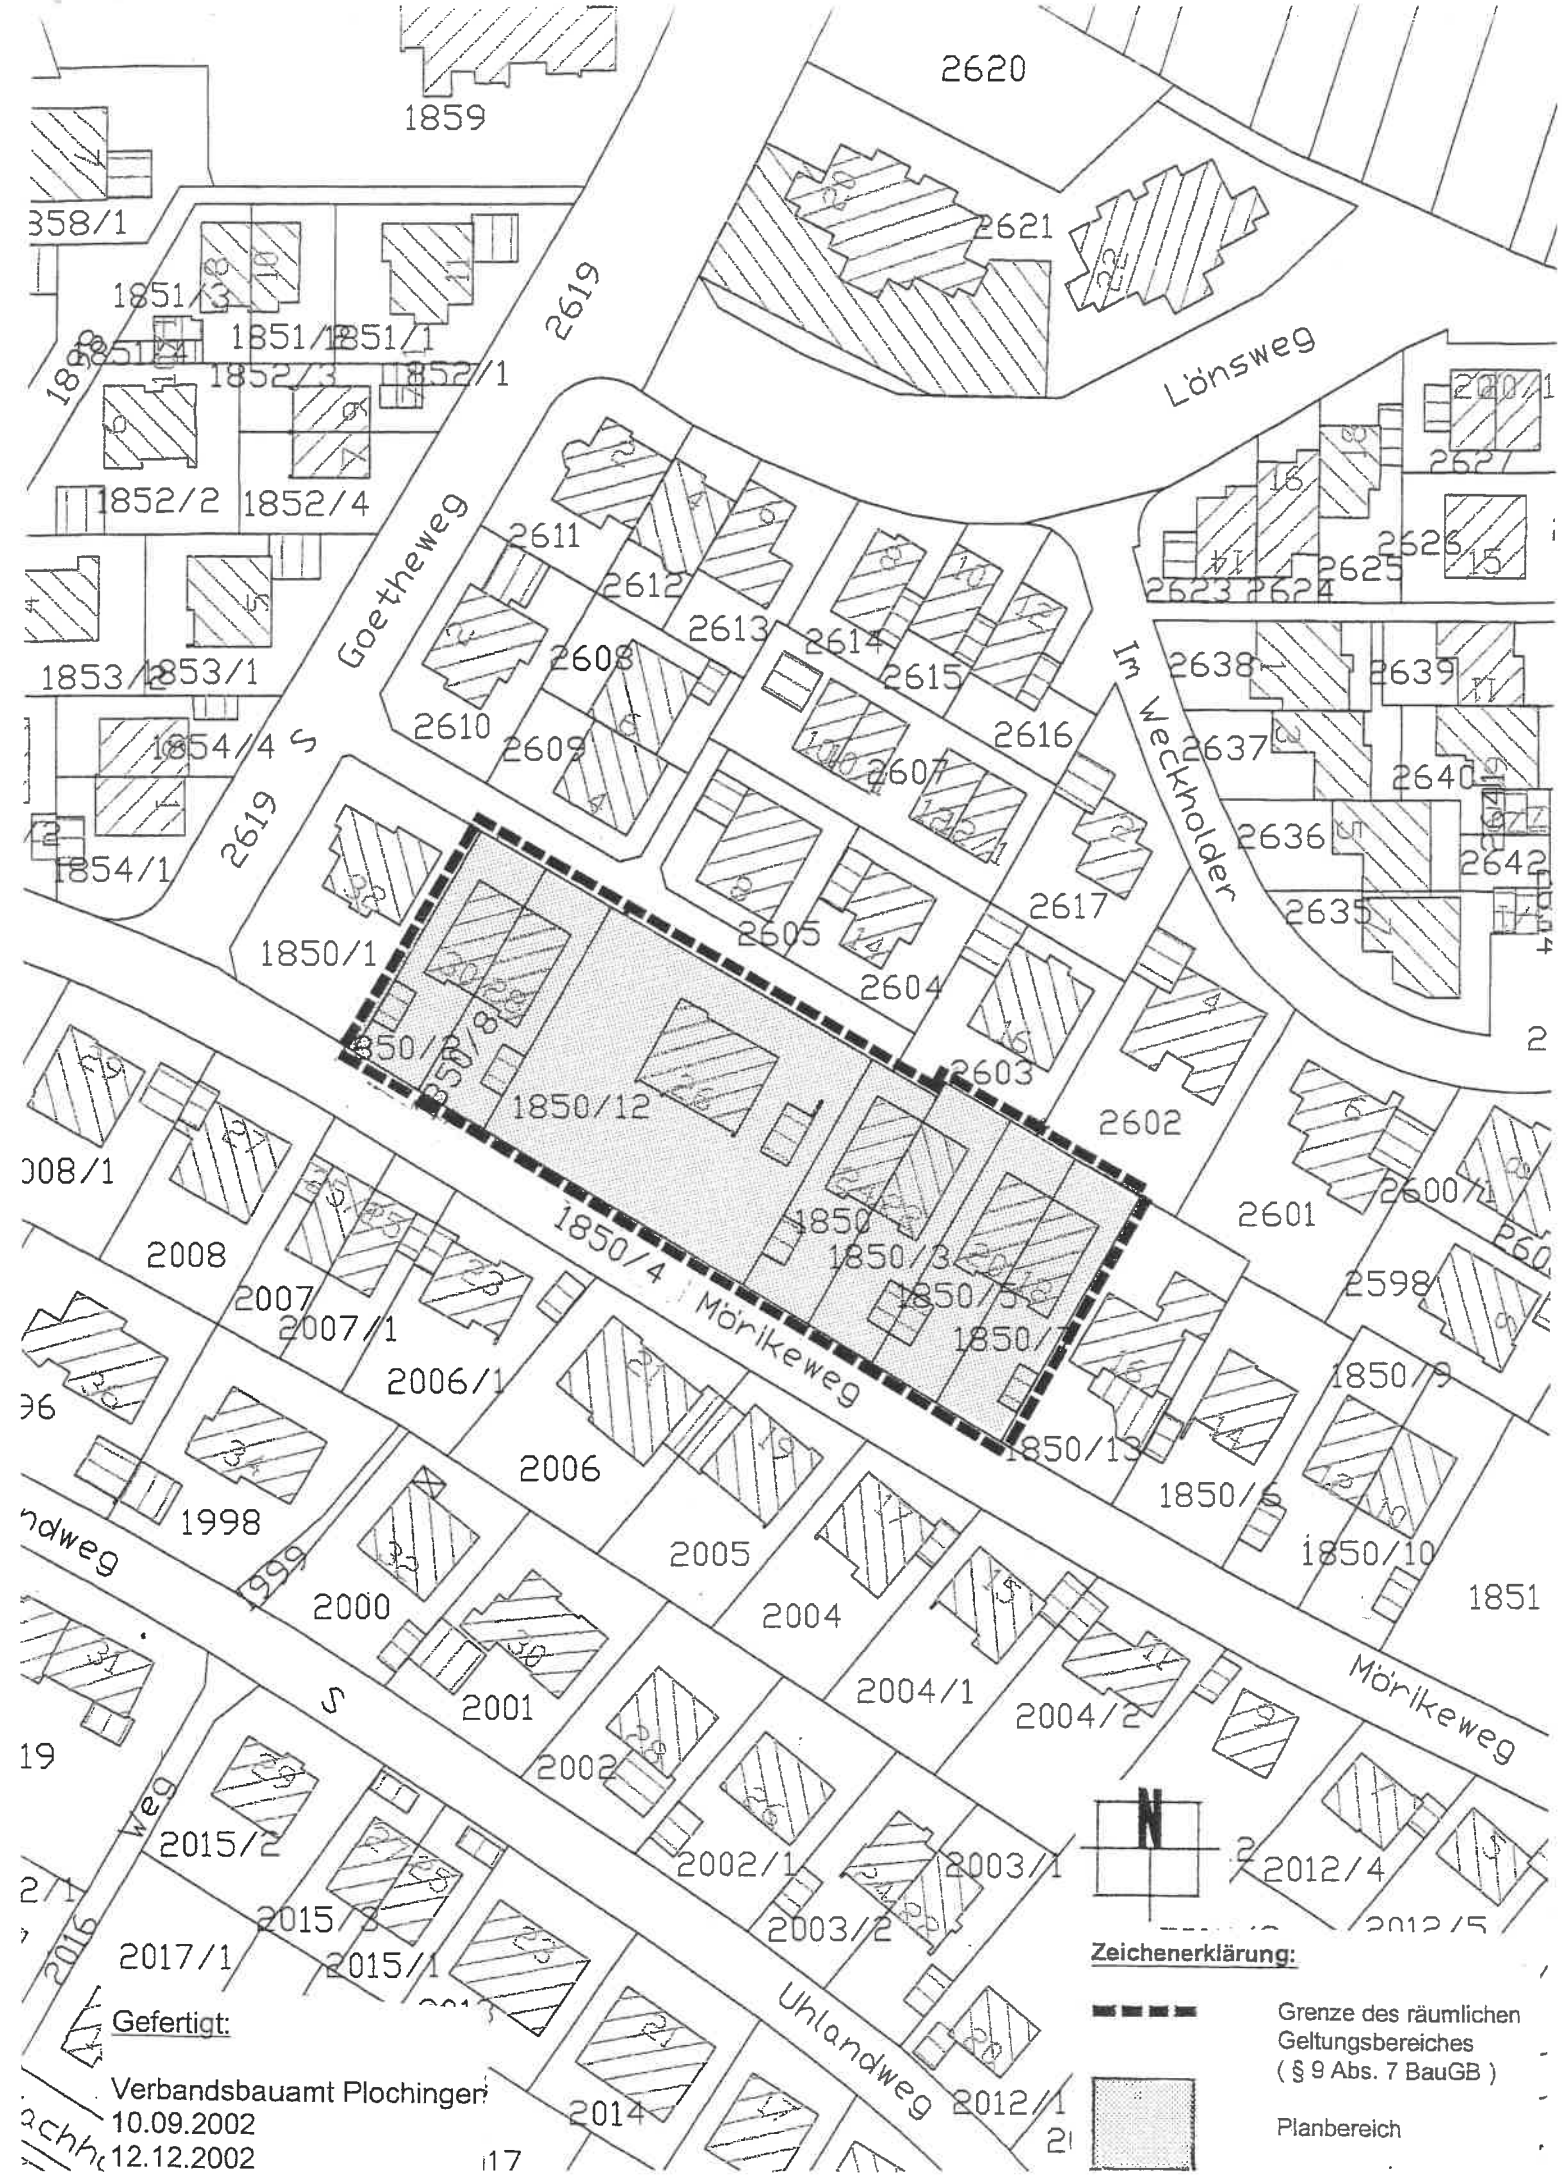


Gefertigt:

Verbandsbauamt Plochingen
10.09.2002
12.12.2002