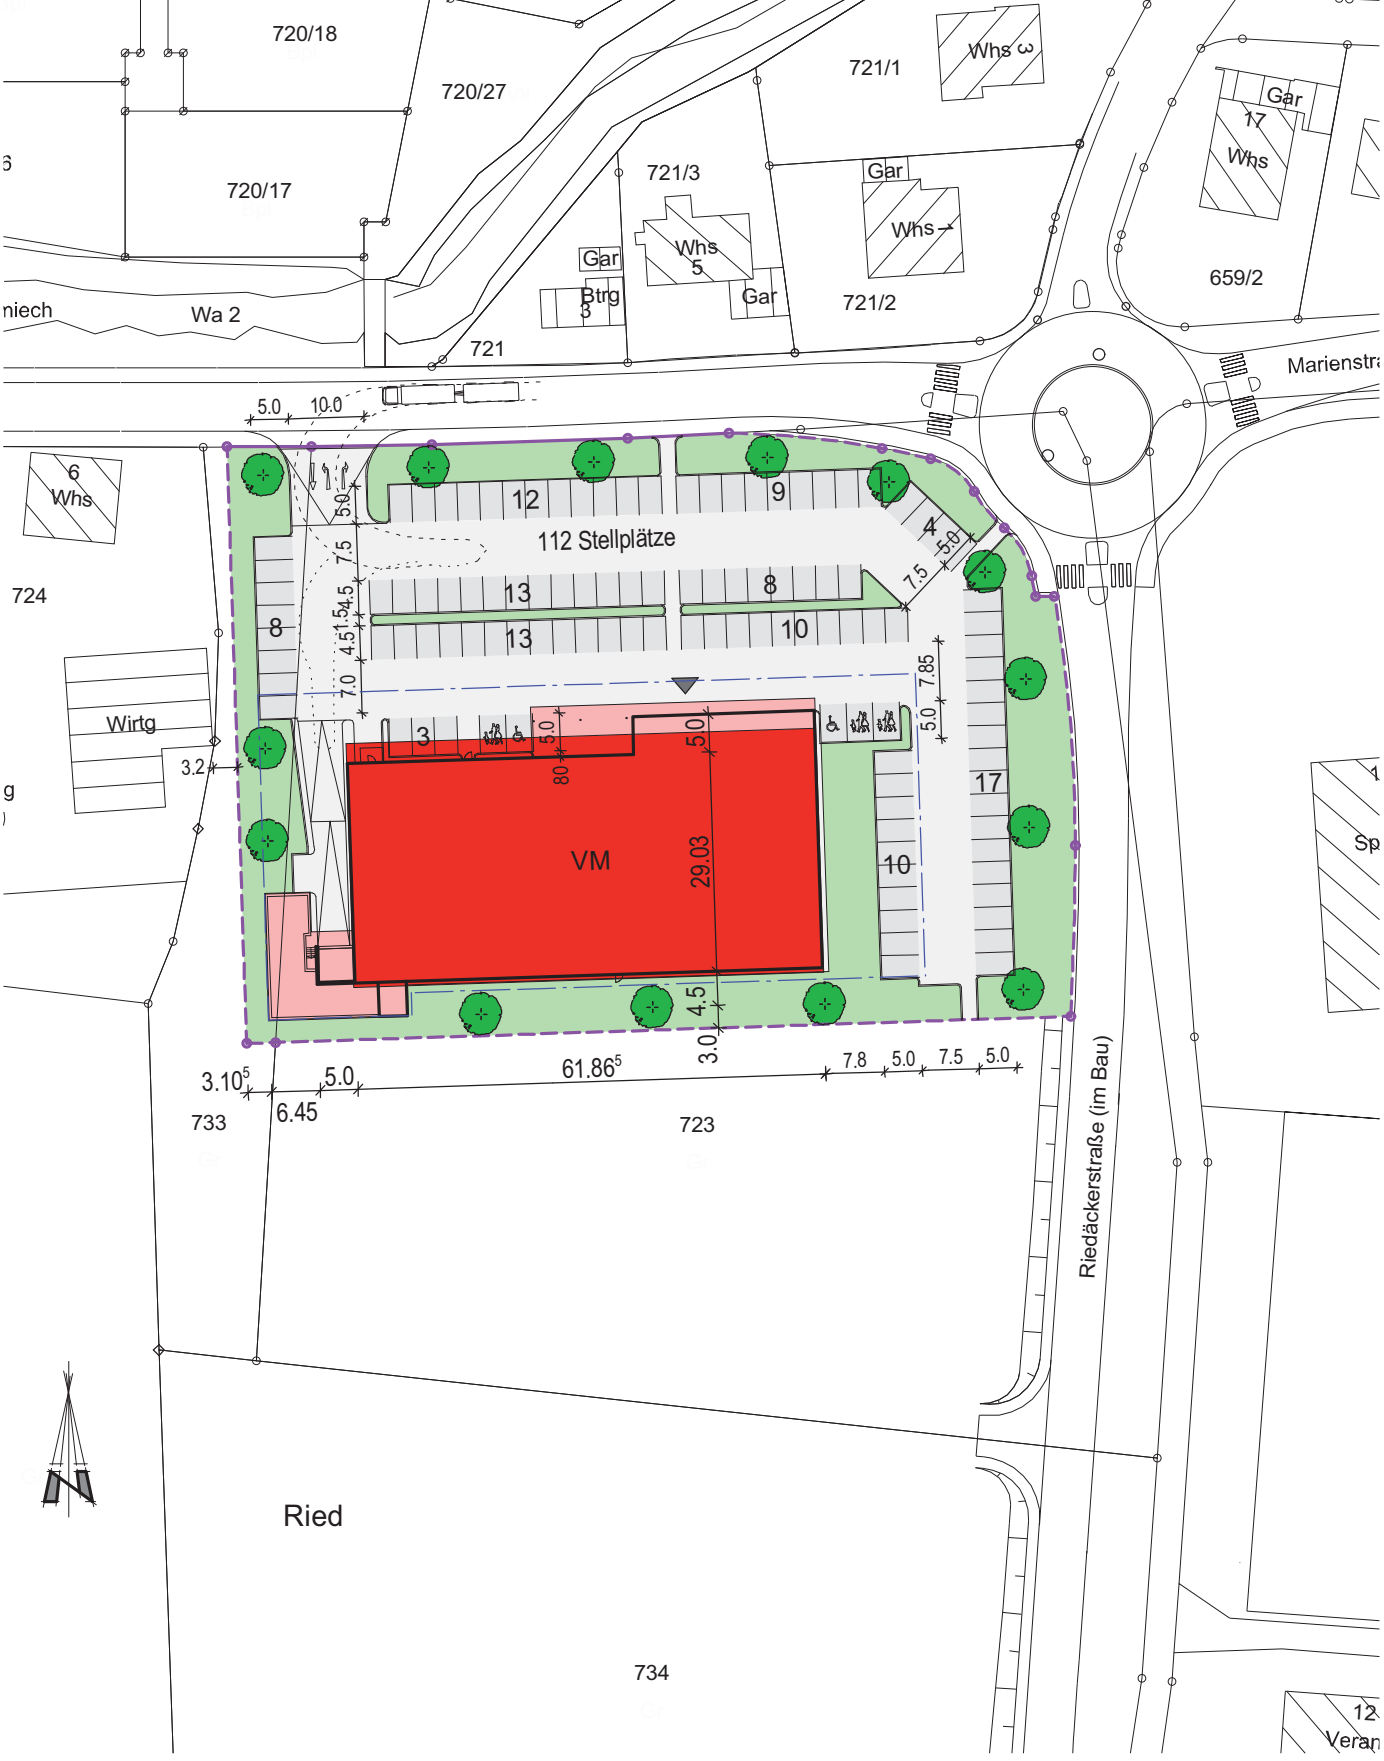


Bauvorhaben: NEUBAU eines Verbrauchermarktes in 89604 ALLMENDINGEN, Marienstraße		Planung: ARCHITEKTURBÜRO HANS HAFNER FREIER ARCHITEKT, DIPL.-ING. (FH) IMMENSTÄDTER STRASSE 9 87527 SONTHOFEN TELEFON (08321) 6695-0 TELEFAX (08321) 6695-22			
Planinhalt: Übersichtsplan	Maßstab: 1:1000	gez.: btjg	Datum: 2011-06-01	Prj.-Nr.: -	Pl.-Nr.: B01

Gemeinde Allmendingen

Vorhabenplan 1 – M 1:1.000
zum vorhabenbezogenen Bebauungsplan
"Einzelhandelsstandort Marienstraße"
vom 27.07.2011