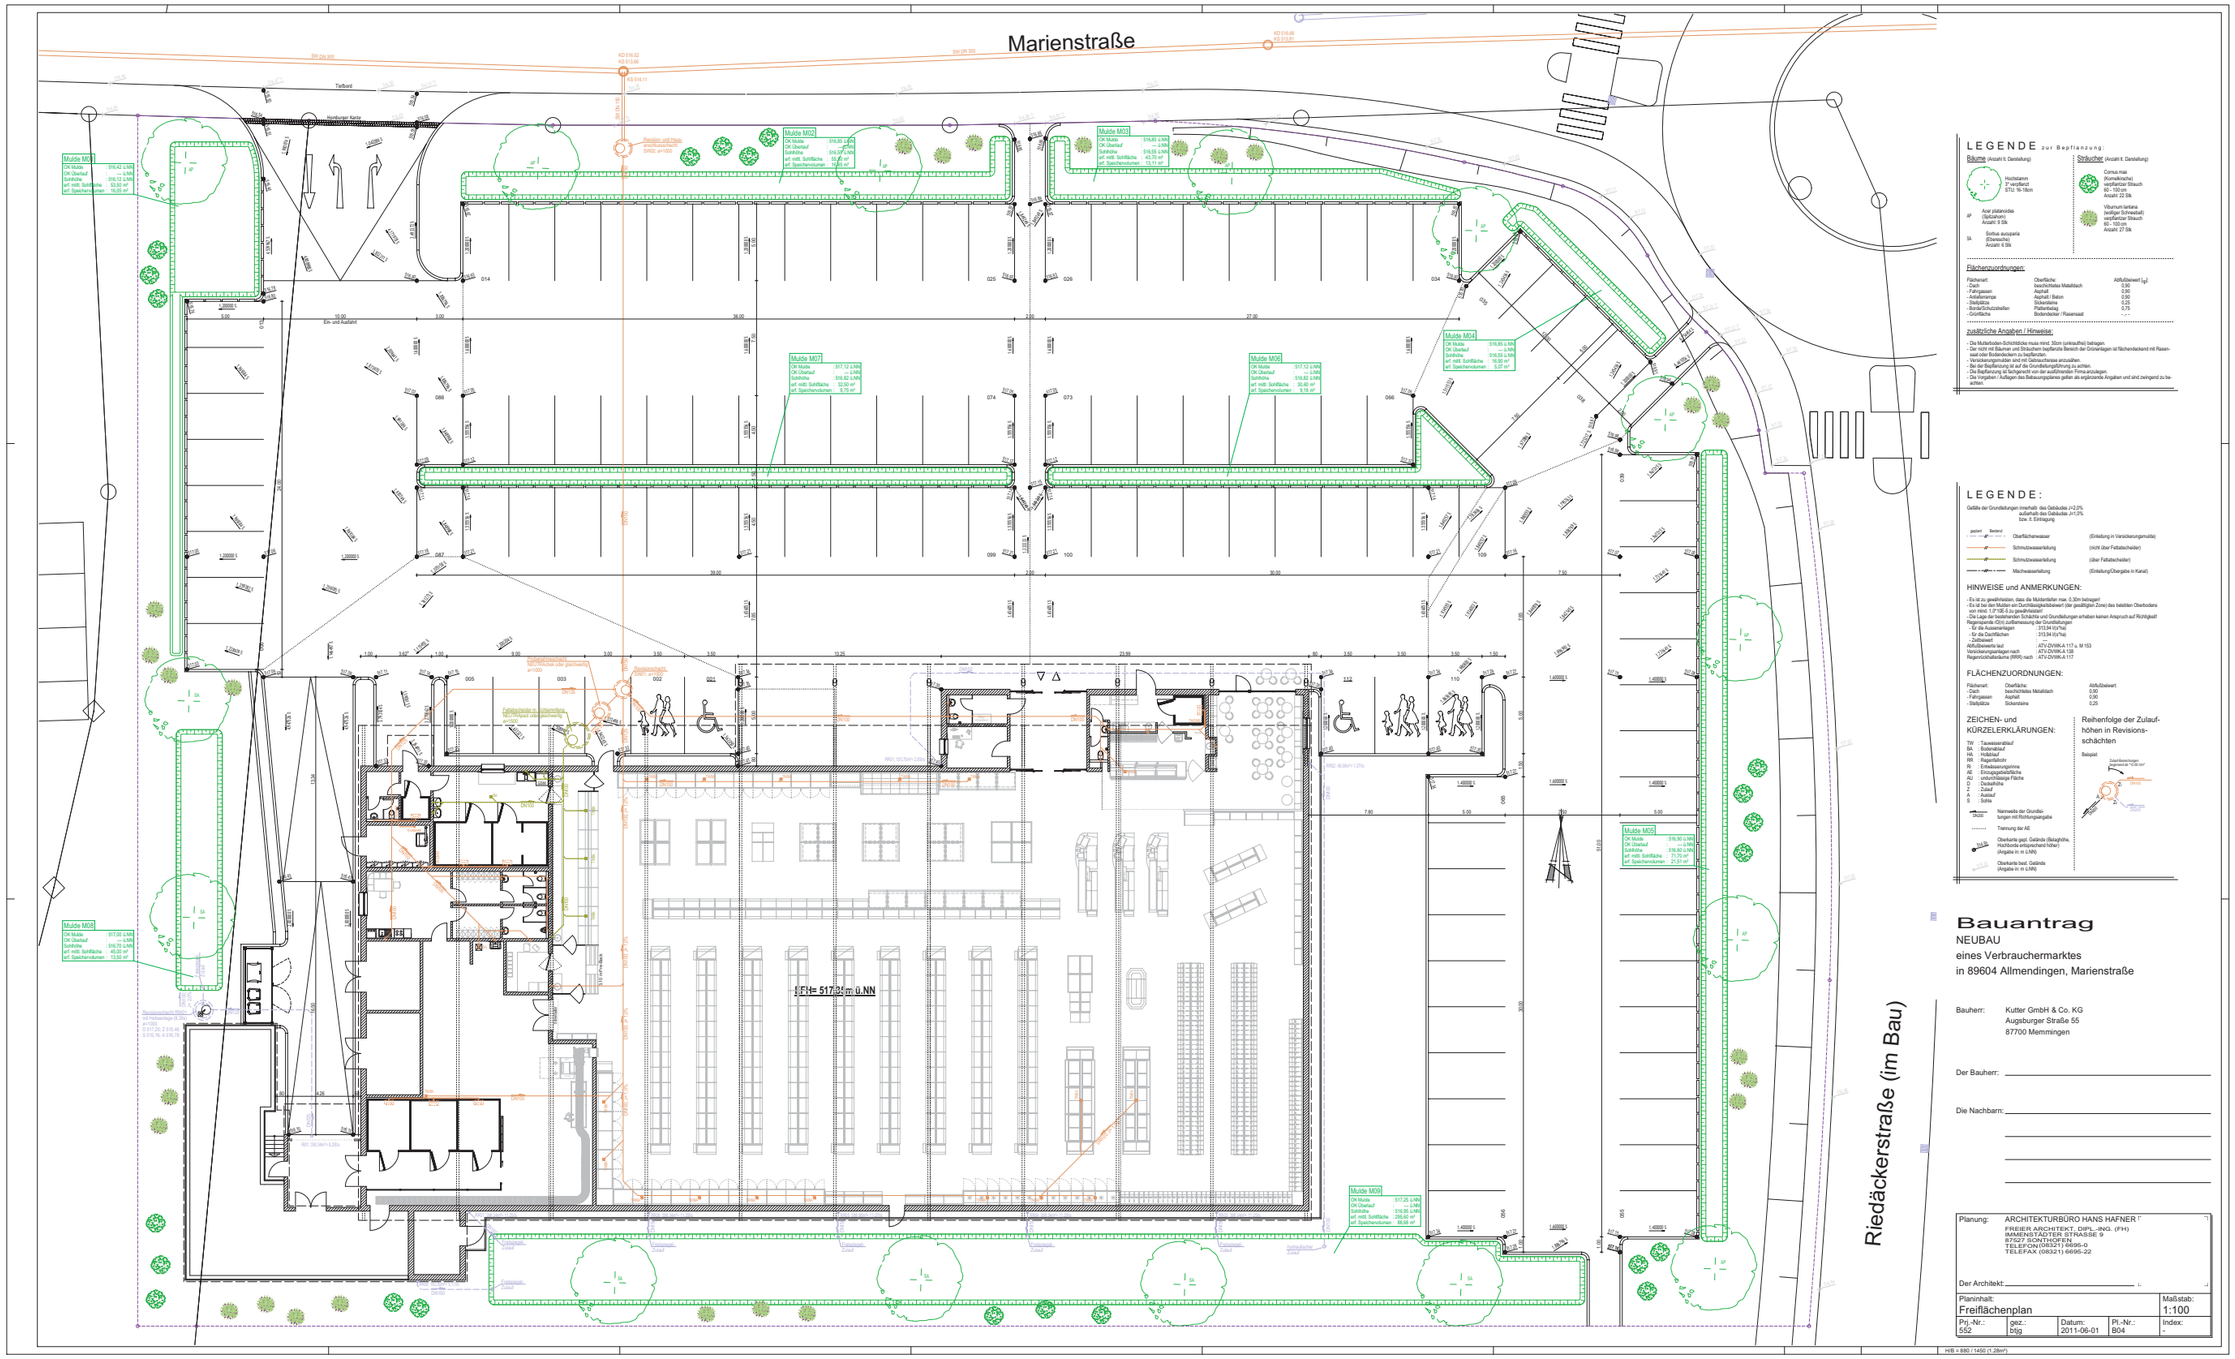

Marienstraße
Riedäckerstraße (im Bau)
Tiefbord
Hochbord
Rinne
Rampe
Ein- und Ausfahrt
Mulde M01
OK Mulde 516,42 ü.NN
OK Überlauf – ü.NN
Sohlhöhe 516,12 ü.NN
aef. mitt. Sohlfläche 33,93 m²
aef. Speichervolumen 16,25 m³
Mulde M02
OK Mulde 516,88 ü.NN
OK Überlauf – ü.NN
Sohlhöhe 516,58 ü.NN
aef. mitt. Sohlfläche 33,93 m²
aef. Speichervolumen 10,18 m³
Mulde M03
OK Mulde 516,85 ü.NN
OK Überlauf – ü.NN
Sohlhöhe 516,55 ü.NN
aef. mitt. Sohlfläche 43,70 m²
aef. Speichervolumen 13,11 m³
Mulde M04
OK Mulde 516,85 ü.NN
OK Überlauf – ü.NN
Sohlhöhe 516,55 ü.NN
aef. mitt. Sohlfläche 16,90 m²
aef. Speichervolumen 5,07 m³
Mulde M05
OK Mulde 516,50 ü.NN
OK Überlauf – ü.NN
Sohlhöhe 516,20 ü.NN
aef. mitt. Sohlfläche 73,70 m²
aef. Speichervolumen 21,51 m³
Mulde M06
OK Mulde 517,12 ü.NN
OK Überlauf – ü.NN
Sohlhöhe 516,82 ü.NN
aef. mitt. Sohlfläche 32,40 m²
aef. Speichervolumen 9,72 m³
Mulde M07
OK Mulde 517,12 ü.NN
OK Überlauf – ü.NN
Sohlhöhe 516,82 ü.NN
aef. mitt. Sohlfläche 32,50 m²
aef. Speichervolumen 9,75 m³
Mulde M08
OK Mulde 517,20 ü.NN
OK Überlauf – ü.NN
Sohlhöhe 516,70 ü.NN
aef. mitt. Sohlfläche 45,00 m²
aef. Speichervolumen 13,50 m³
Mulde M09
OK Mulde 517,25 ü.NN
OK Überlauf – ü.NN
Sohlhöhe 516,95 ü.NN
aef. mitt. Sohlfläche 295,60 m²
aef. Speichervolumen 88,68 m³
FFH= 517,35 m ü.NN
KD 516,52
KS 513,66
KD 516,66
KS 513,61
KS 514,11
Revision- und Haus-anschlussschacht SW02, d=1000
Einlaufschacht mit Schlammeimer und Geruchsverschluss, d=1000
Leitungsrecht zugunsten der Stadtwerke Memmingen
Feuerwehrumfahrt
Zufahrt Anlieferung
Zufahrt Kunden
Zufahrt Kunden
Zufahrt Kunden