


Südansicht

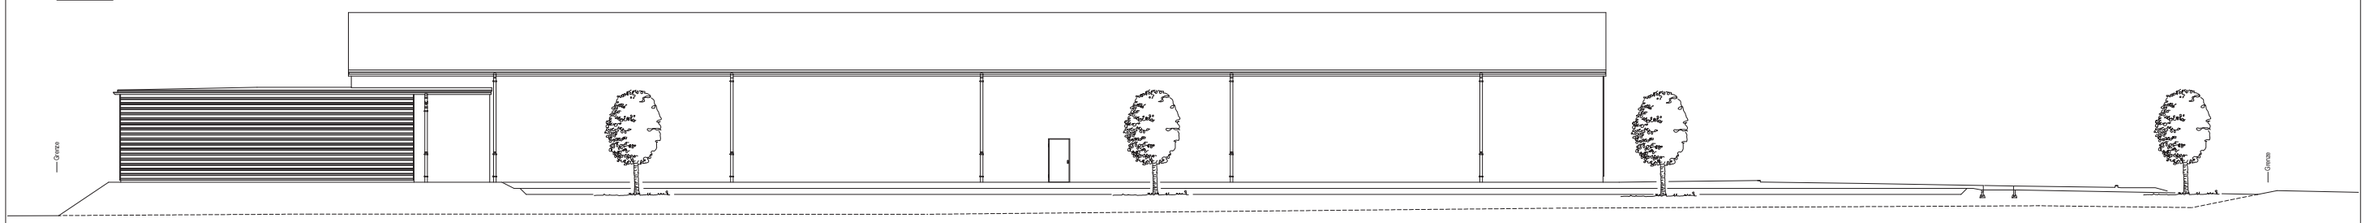

Nordansicht

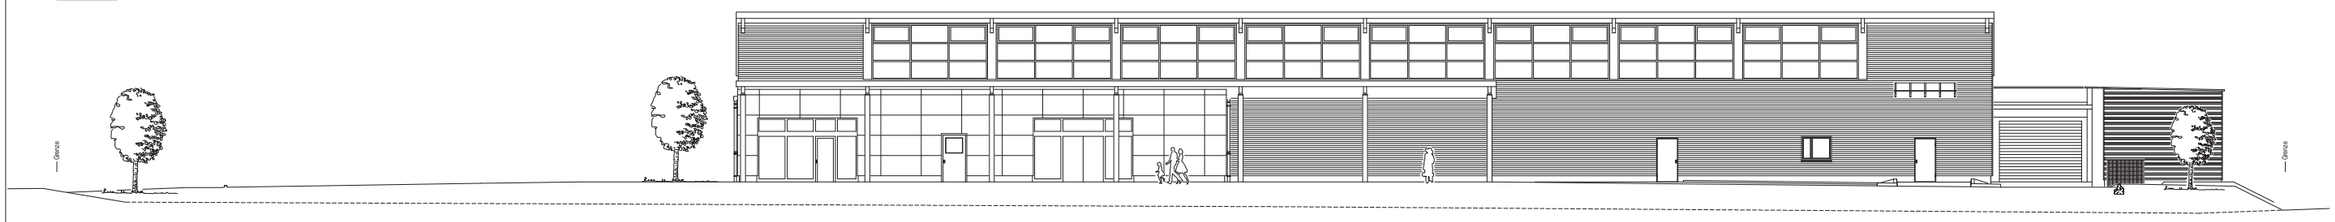


Ostansicht

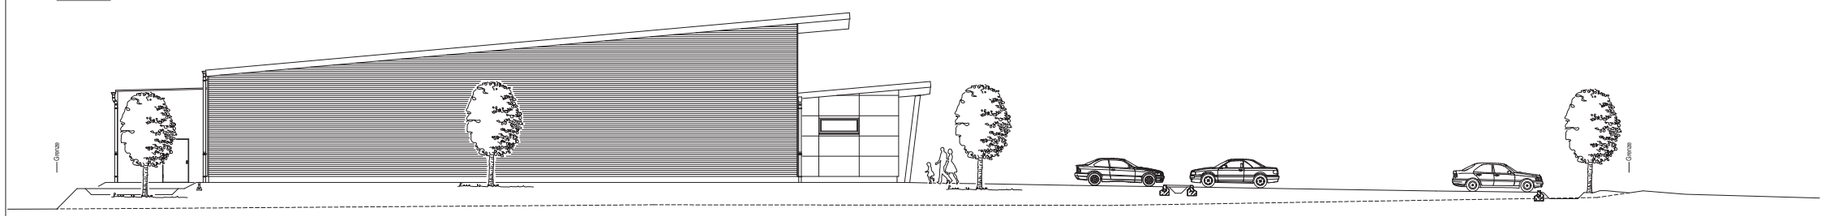

Legende:

- Urgelände Bestand=geplant
- Urgelände das verändert wird
- Geländeverlauf geplant

Westansicht

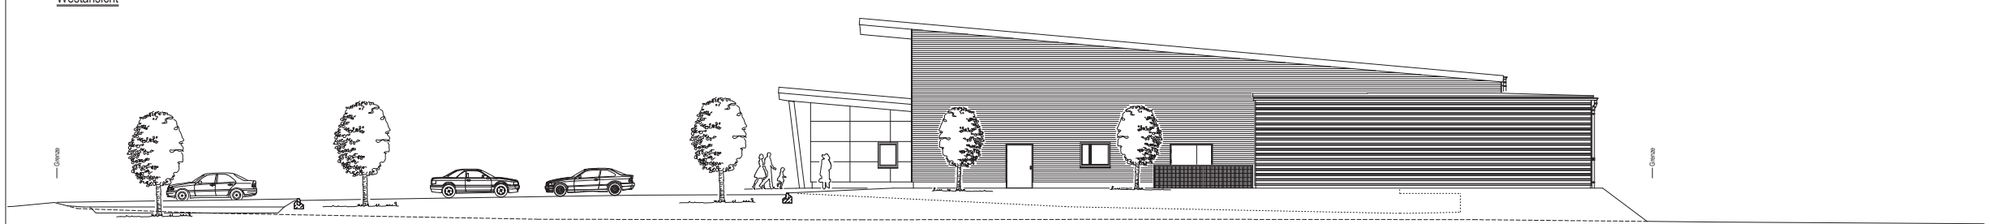

Bauantrag


NEUBAU
eines Verbrauchermarktes
in 89604 Allmendingen, Marienstraße

Bauherr: Kutter GmbH & Co. KG
Augsburger Straße 55
87700 Memmingen


Der Bauherr: _____

Die Nachbarn: _____

Schnitt A-A

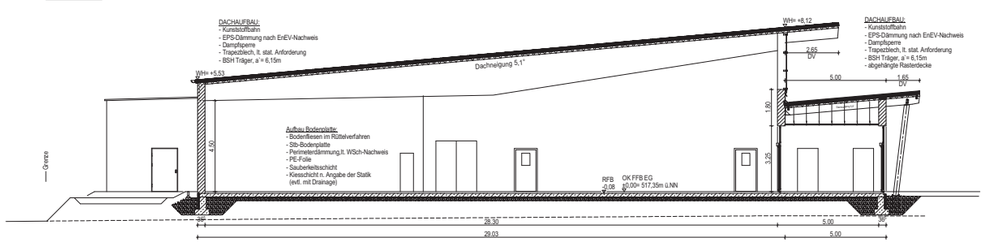

Schnitt B-B

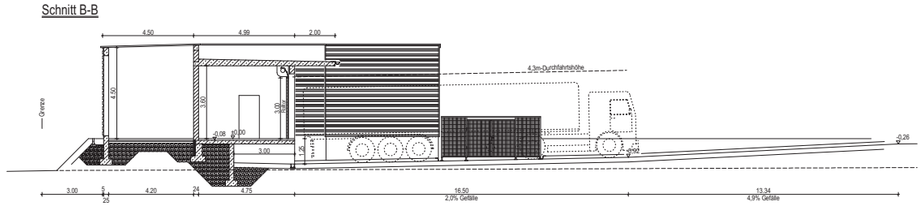

Planung:	ARCHITEKTURBÜRO HANS HAFNER FREIER ARCHITEKT, DIPL.-ING. (FH) IMMENSTÄDTER STRASSE 9 87527 SONTHOFEN TELEFON (08321) 6695-0 TELEFAX (08321) 6695-22			
Der Architekt:				
Planinhalt:	Ansichten & Schnitte			Maßstab: 1:100
Prj.-Nr.: 552	gez.: btjg	Datum: 2011-06-01	Pl.-Nr.: B03	Index: -

H/B = 750 / 1189 (0.89m²)

Gemeinde Allmendingen

Vorhabenplan 3 – M 1:300
zum vorhabenbezogenen Bebauungsplan
"Einzelhandelsstandort Marienstraße"
vom 27.07.2011