

Wilhelm Winkler

Bauverbot

Gottlieb Saussele  
geb. Joas

FW 32

Emilie Bick  
50,0 m breit

FW 32

50,0 m breit

Alber Joas  
Z Stockwerke

Helmstätt

Z Stockwerke

Z Stockwerke


Dachneigung 35°

Dachneigung 35°

Bauverbot

Bauverbot

Bauverbot

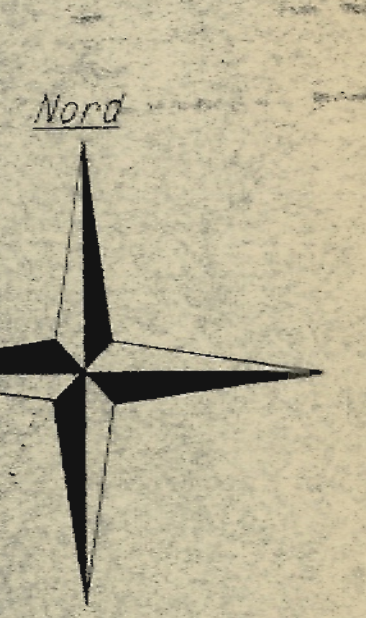


# Bebauungsplan

im Jngersheimer Feld

Kreis: Ludwigsburg  
Stadt: Besigheim  
Markung: Besigheim

**Bebauungsplan Jngersheimer Feld**  
Plan vom 20.5.1955/1.7.1955 - blaue Änderung vom 2.5.1956  
und grüne Änderung vom 17.9.1956  
Beschlüsse des Gemeinderates: 8.7.1955, 31.8.1955, 20.12.1955,  
2.10.1956 und 14.6.1957  
Genehmigt durch Erlass des Regierungspräsidenten Nordwürttemberg  
vom 26.2.1958 Nr. I 5 Ho - 2207 - 5 Besigheim/1, mitgeteilt  
durch Landesrat des Landratsamts Ludwigsburg vom 7.3.1958 Nr. Va 1 - 3005.2.  
Zur Bezeichnung: Besigheim, den 8.7.1958  
Stadtschreiber: *W. Müller*

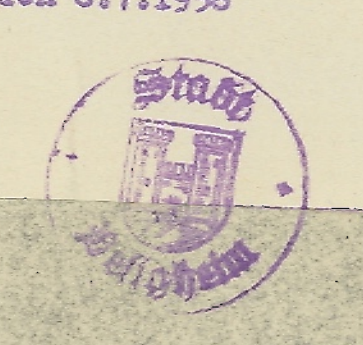

Maßstab 1:500

## Zeichenerklärung

- Proj. Baulinie
- Vorgarten
- Straßen u Wege
- Bestehende Straßen u Wege

Für die blaue Änderung  
Sgt. Carl Conrad, den 2.8.56

*Carl*

Für die grüne Änderung  
Sgt. Carl Conrad, den 17.9.56

*Carl*

Für die Prüfung:  
Sgt. Carl Conrad, den 2.5.11.7. 1955

*Carl*

Verantwortlich:  
Ing. Carl Conrad