


GELÄNDESCHNITTE M.1:100


ANSICHT VON OSTEN

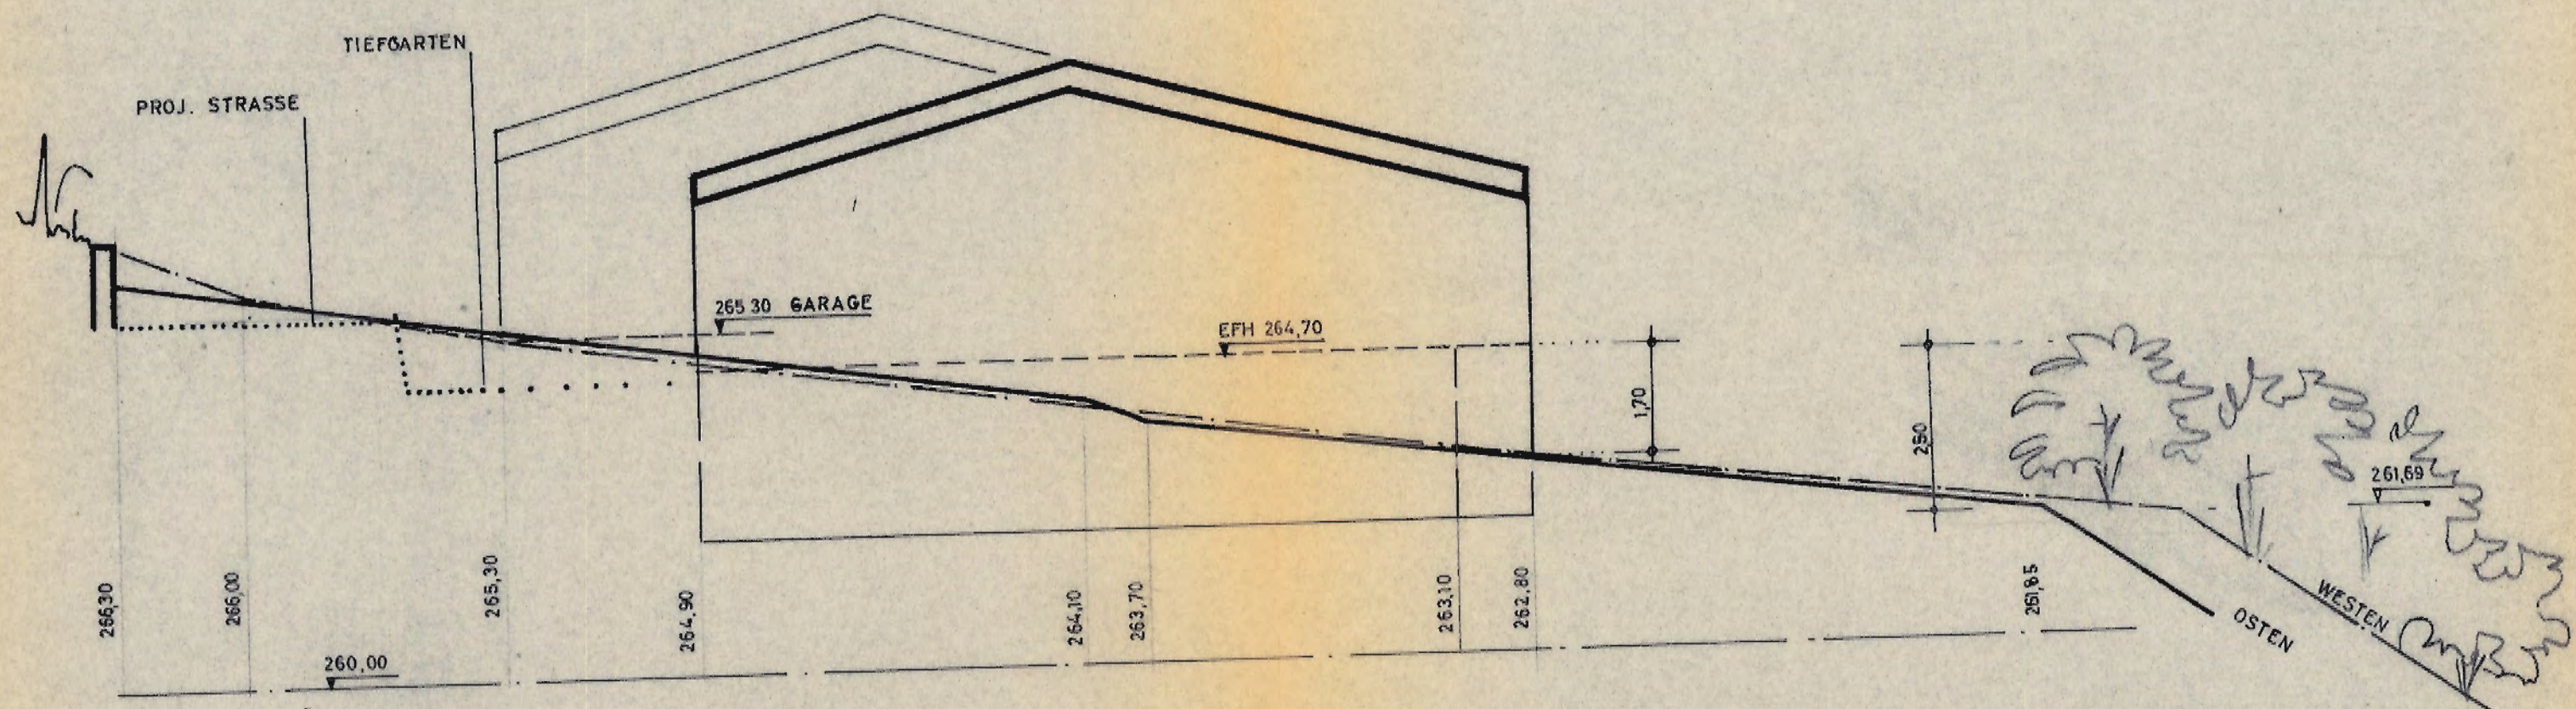

GEF.: 22.10.1965

Freier Architekt
HEINZ-GEORG
BEIHINGEN/NECKAR
BLANKENSTEINSTRASSE 6 - TEL. 5421

ANSICHT VON NORDEN M.1:100

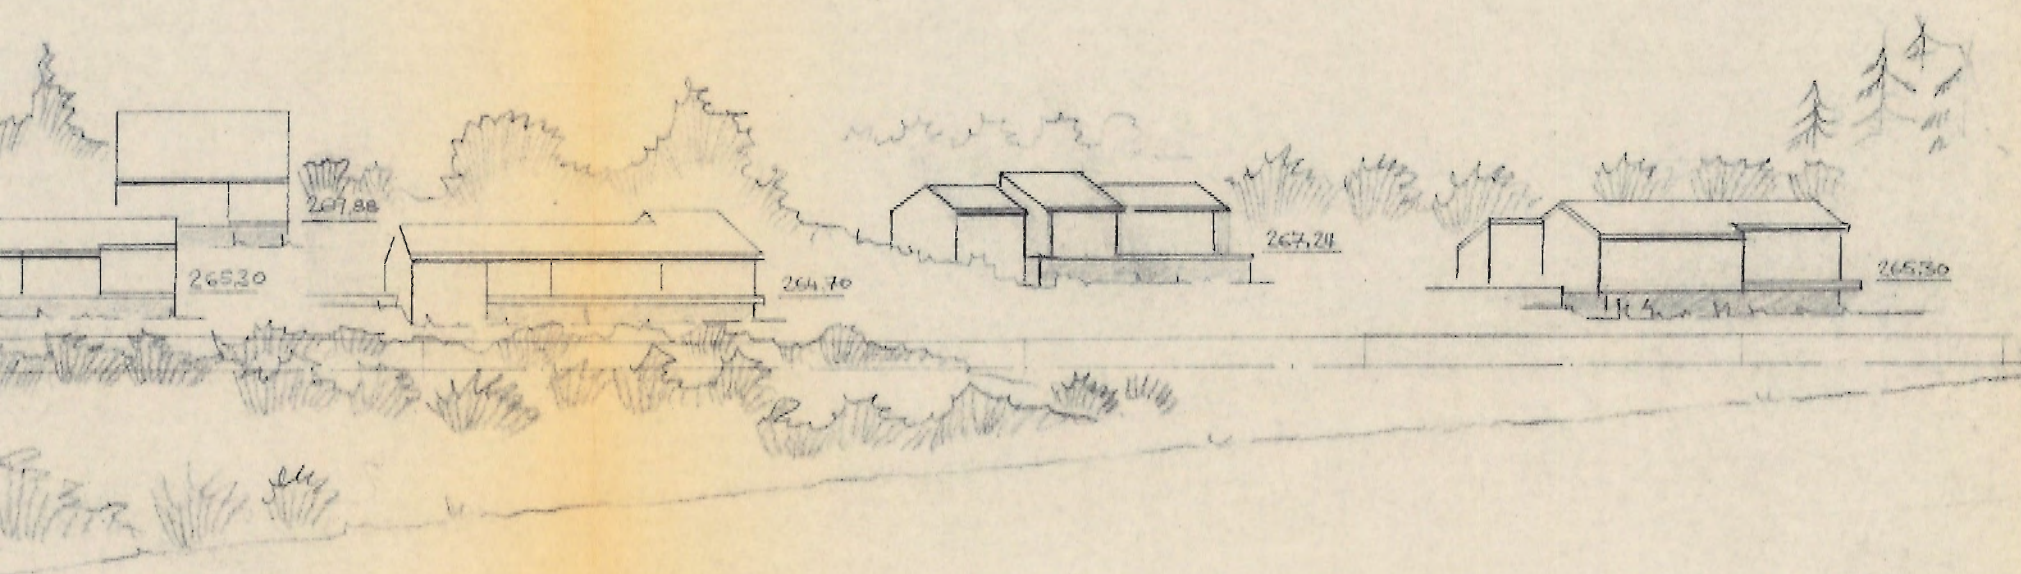

HECKEL

GOTTLOB PFANDER

UMM

OTTO PFANDER

H. WEBER

GEF.: 22.10.1965

FREIER ARCHITEKT
HEINZ-GEORGE LUTZ
SEIHINGEN/NECKAR
STAMKENSTEDTSTRASSE 1 TEL. 9421