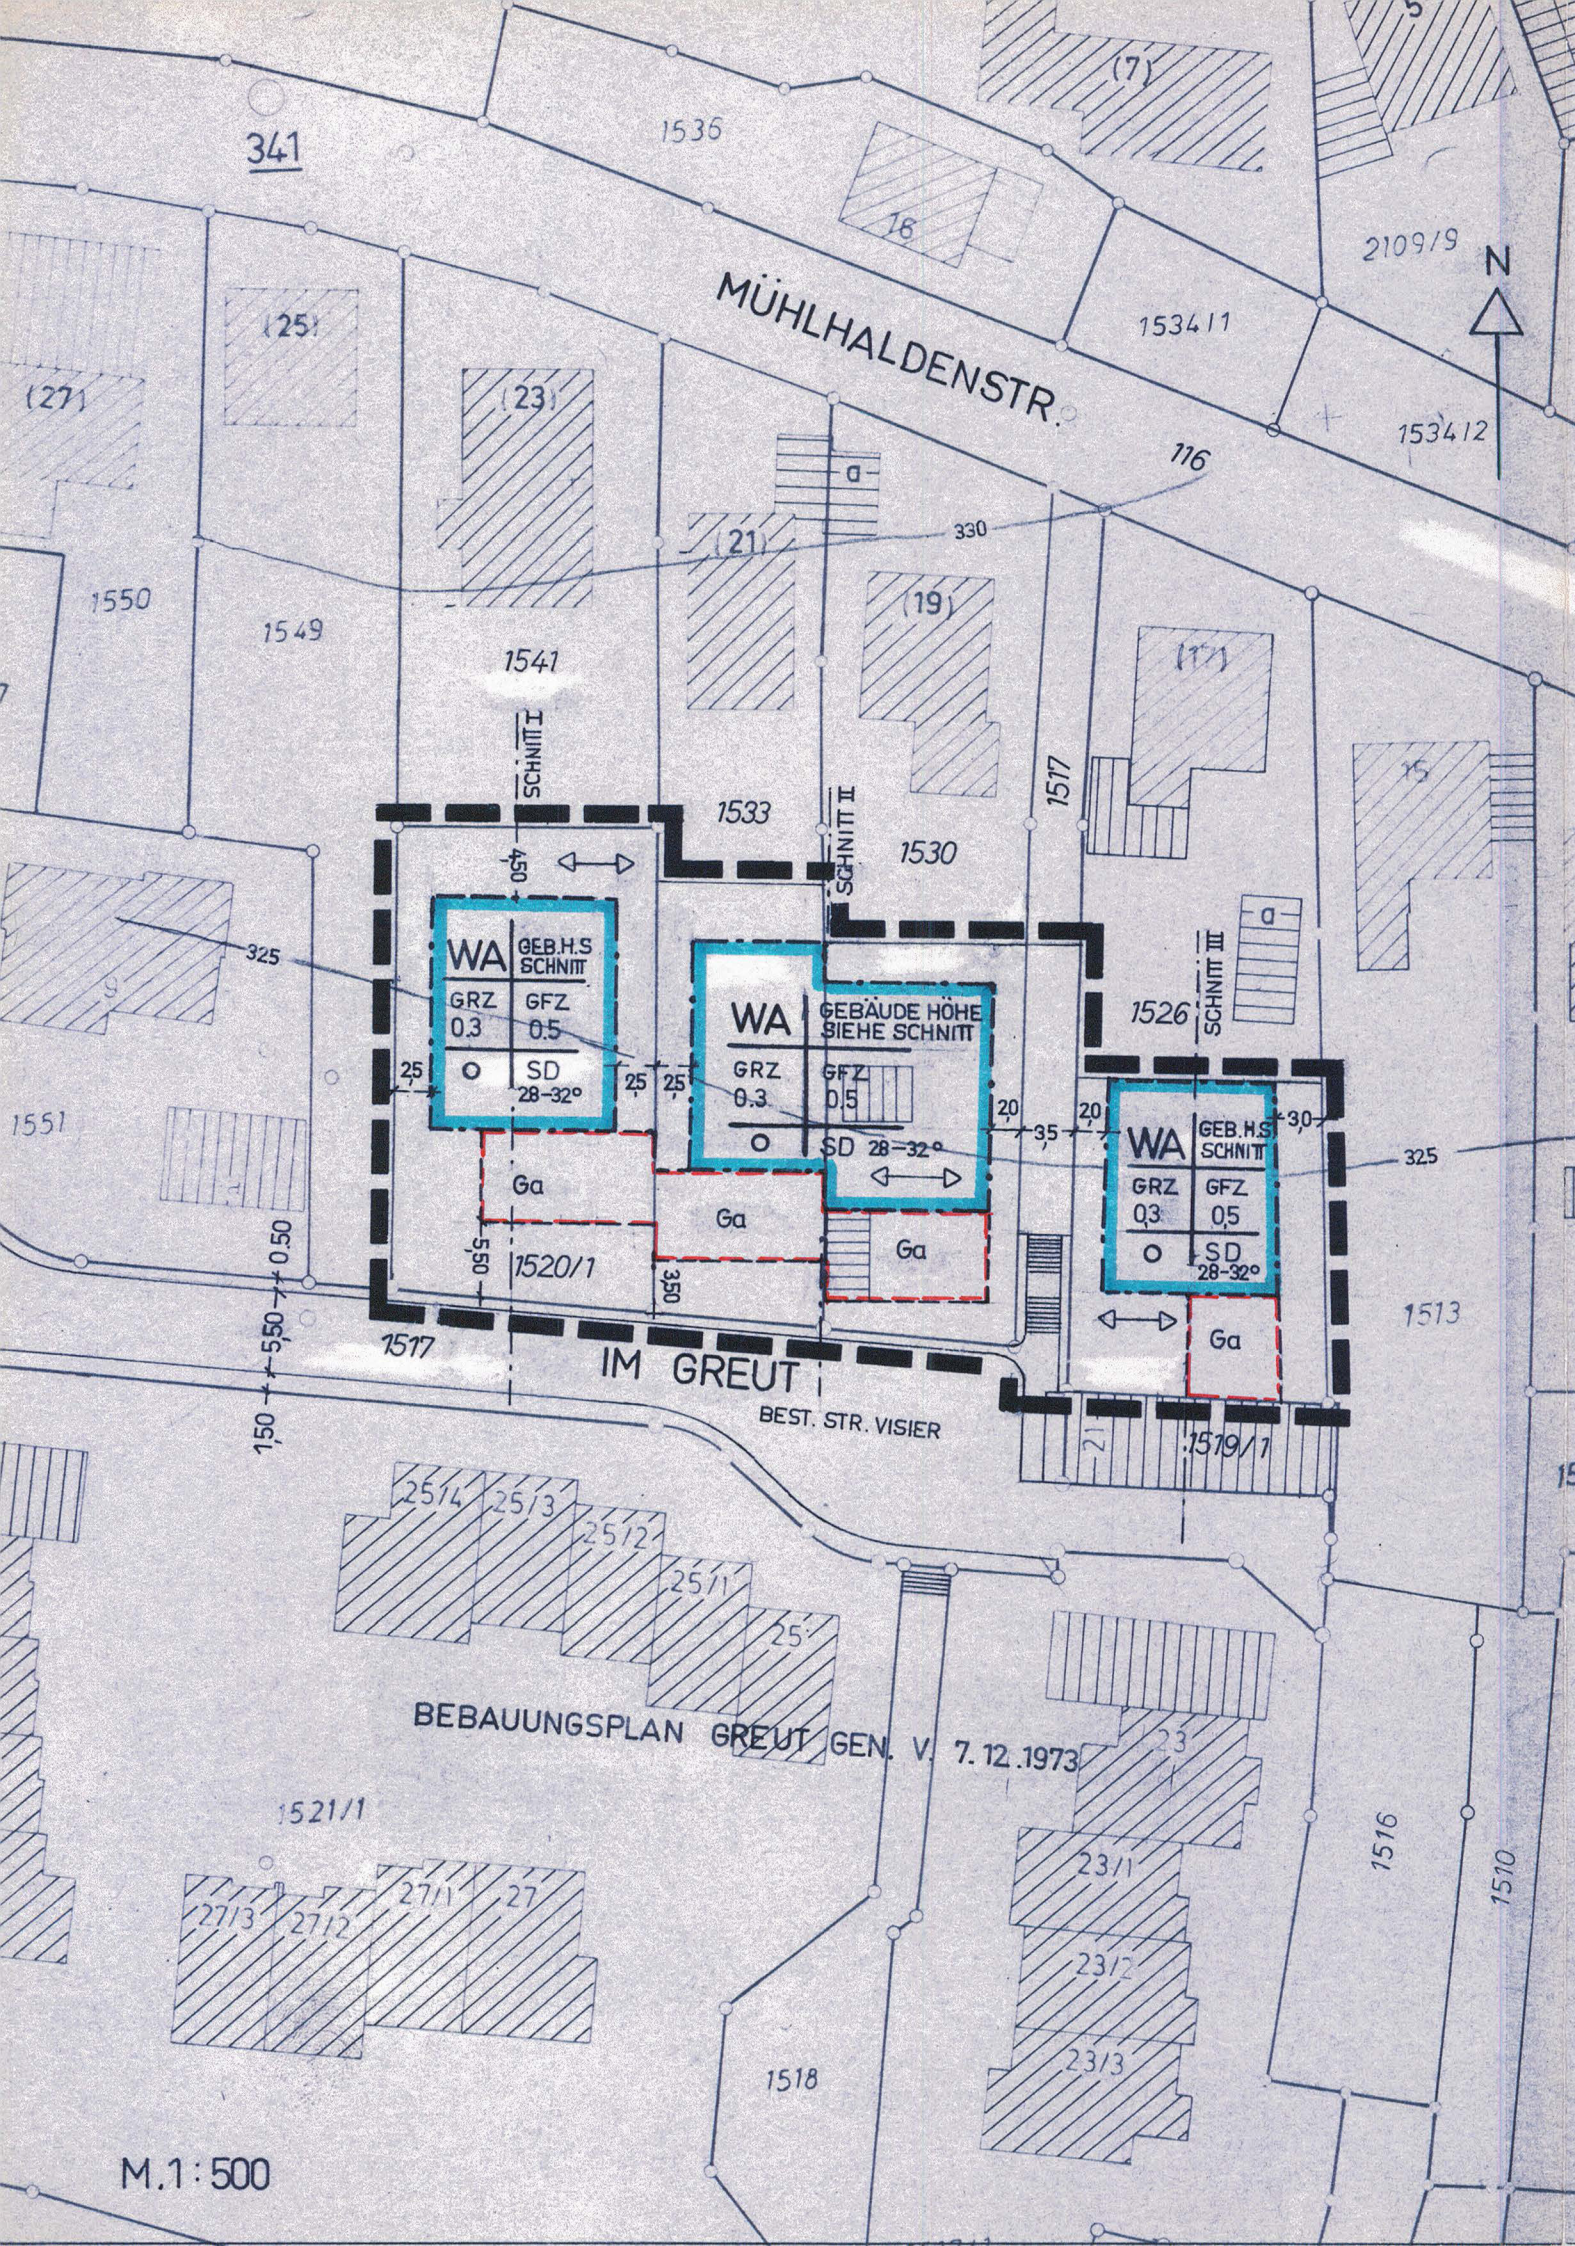
341
1536
(7)
16
2109/9
N
MÜHLHALDENSTR.
153411
153412
(25)
(27)
(23)
116
330
(21)
(19)
(17)
15
1550
1549
1541
1533
1530
1517
SCHNITT I
SCHNITT II
SCHNITT III
WA
GEB.H.S SCHNITT
GRZ 0.3
GFZ 0.5
O
SD 28-32°
WA
GEBÄUDE HÖHE SIEHE SCHNITT
GRZ 0.3
GFZ 0.5
O
SD 28-32°
WA
GEB.H.S SCHNITT
GRZ 0.3
GFZ 0.5
O
SD 28-32°
1526
325
1551
Ga
Ga
Ga
Ga
1520/1
1519/1
1513
IM GREUT
BEST. STR. VISIER
BEBAUUNGSPLAN GREUT GEN. V. 7.12.1973
25/4
25/3
25/2
25/1
25
23
23/1
23/2
23/3
1521/1
27/3
27/2
27/1
27
1516
1510
1518
M.1:500