


LAGEPLAN


zu der Bebauungsplan - Änderung
für die Südseite der Gutenbergstraße

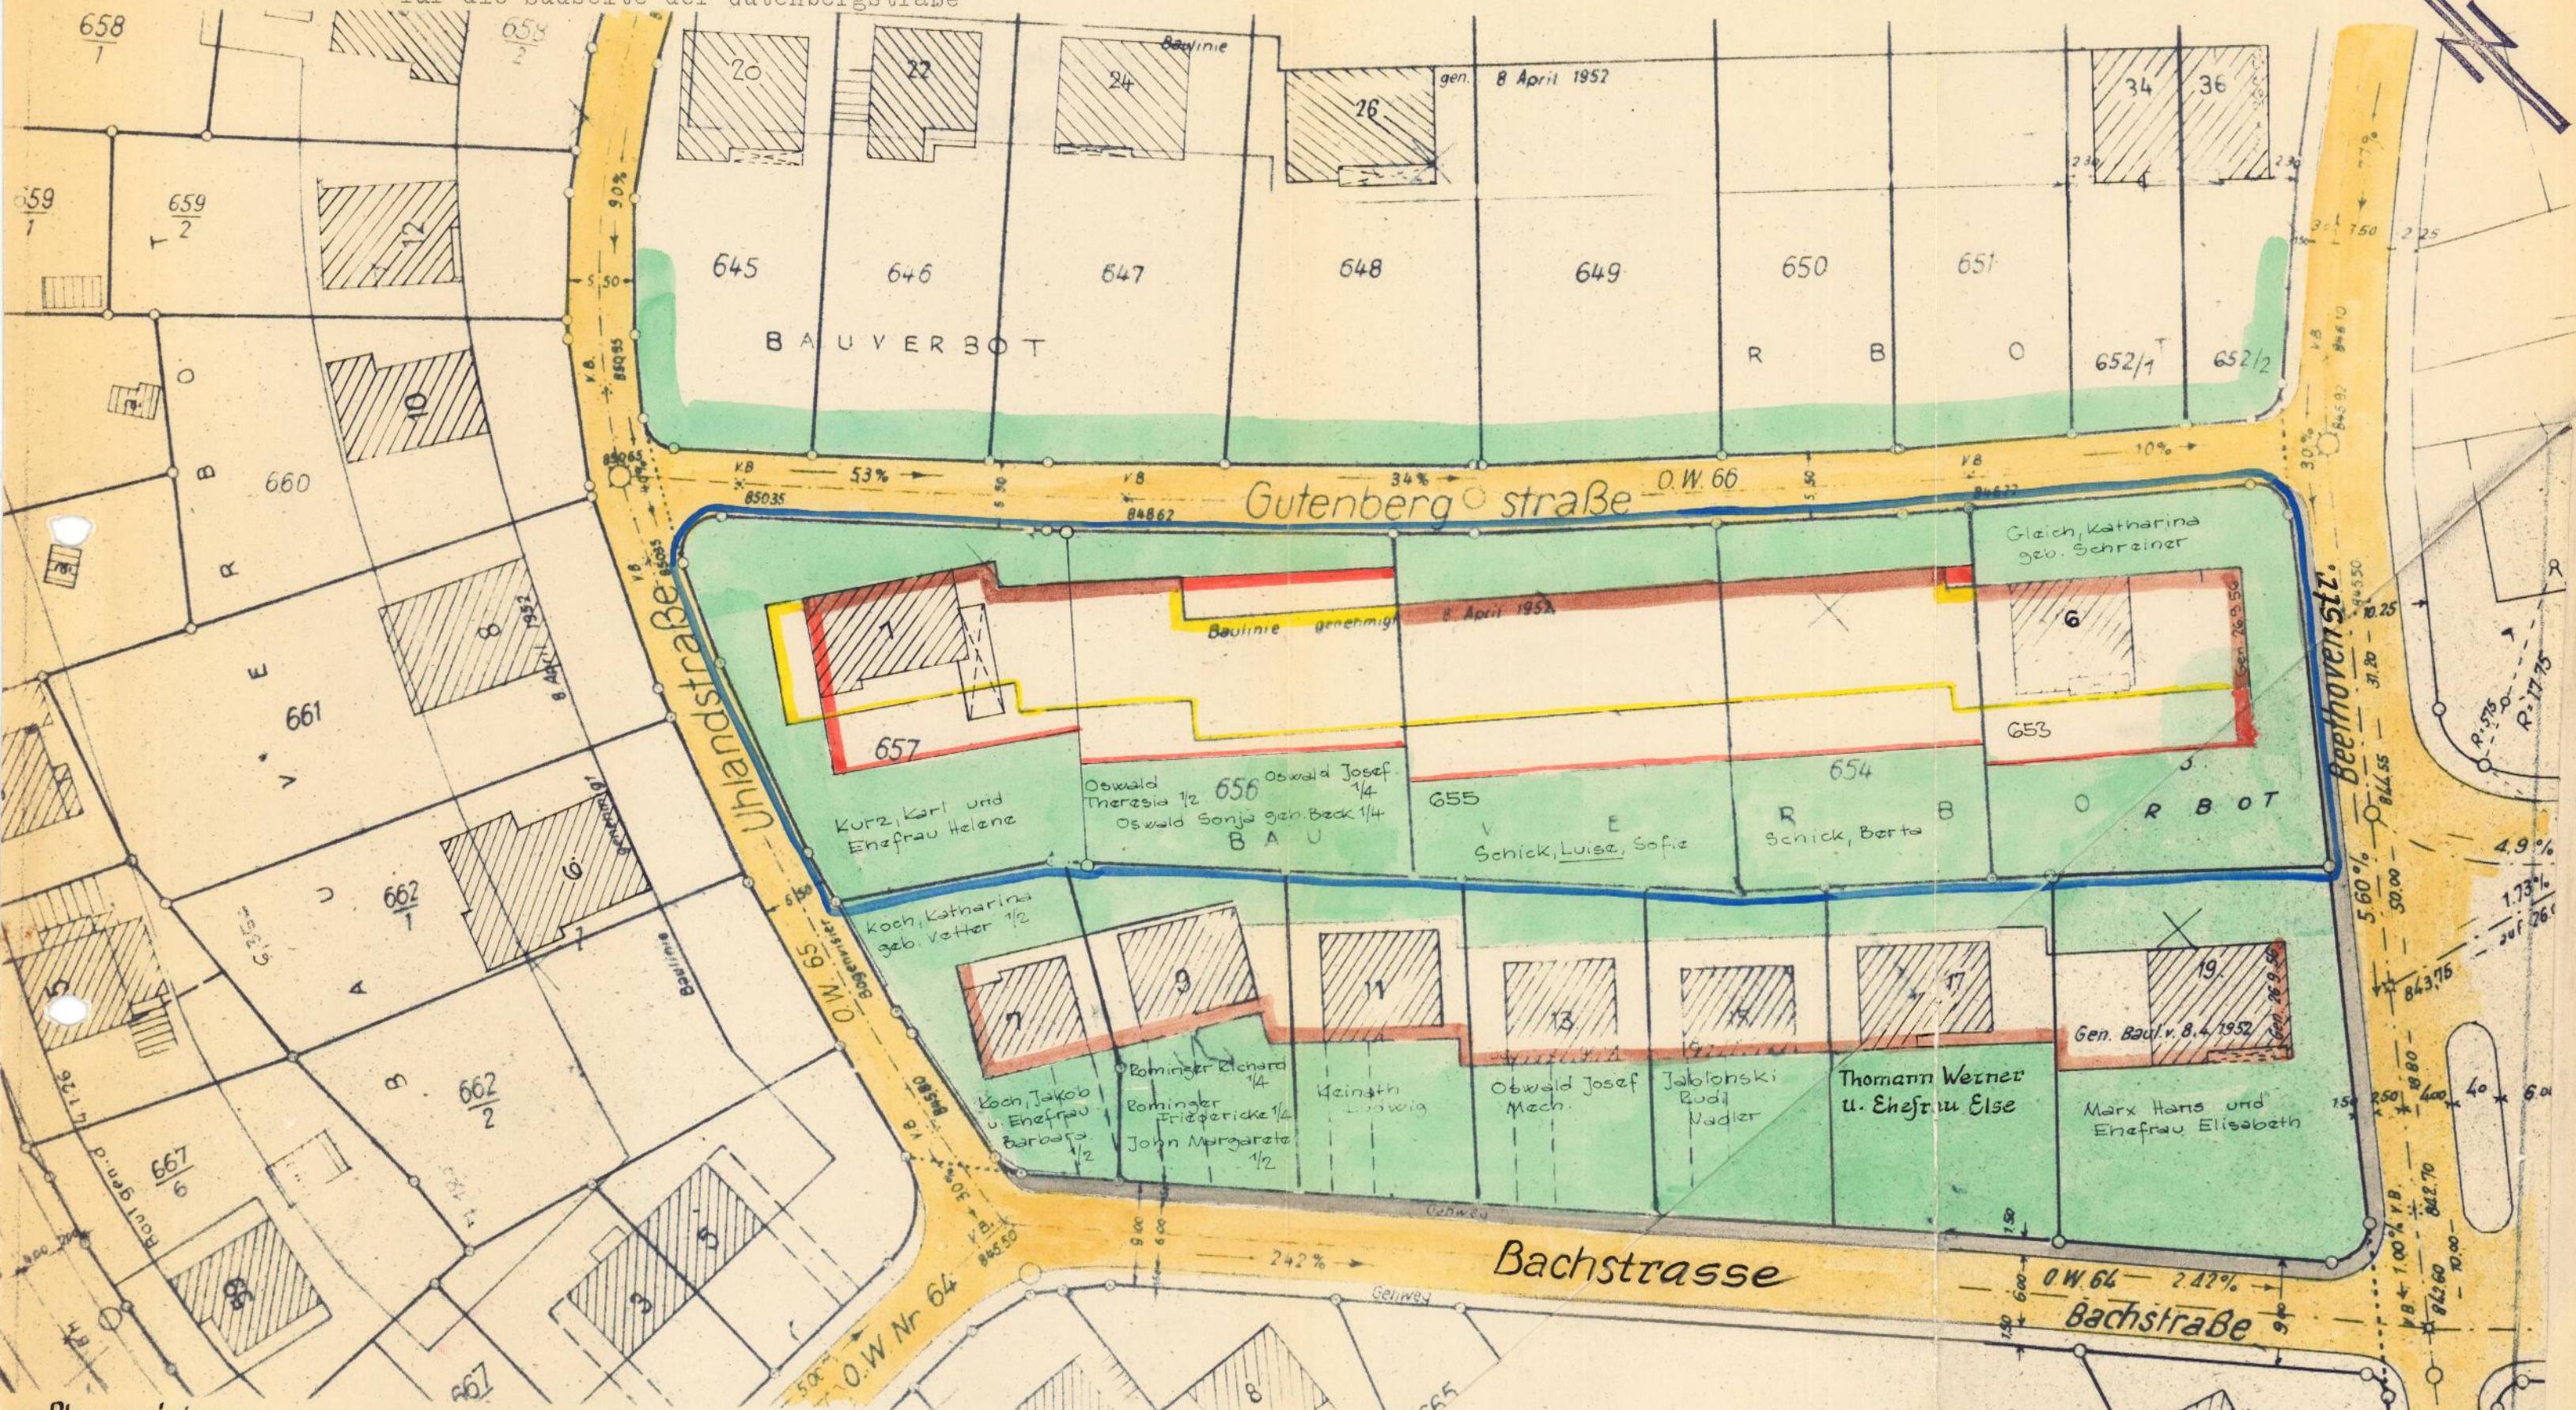

Planzeichen:

- Umgrenzung der Beb. Plan-Änderung
- bestehende Baulinie
- aufzuhebende Baulinie
- neue Baulinie
- unüberbaubare Grundstücksflächen

— öffentliche Straßen u. Wege
— Gehweg

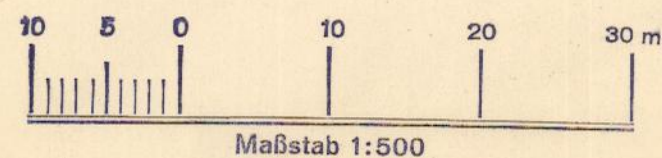

Gefertigt:
Bitz, den 18. Jan. 1966
Ortsbauamt:

Karius.