


Kreis Balingen
Gemeinde Bitz

LAGEPLAN

zur Bebauungsplanänderung.

Nord

Anlage 1

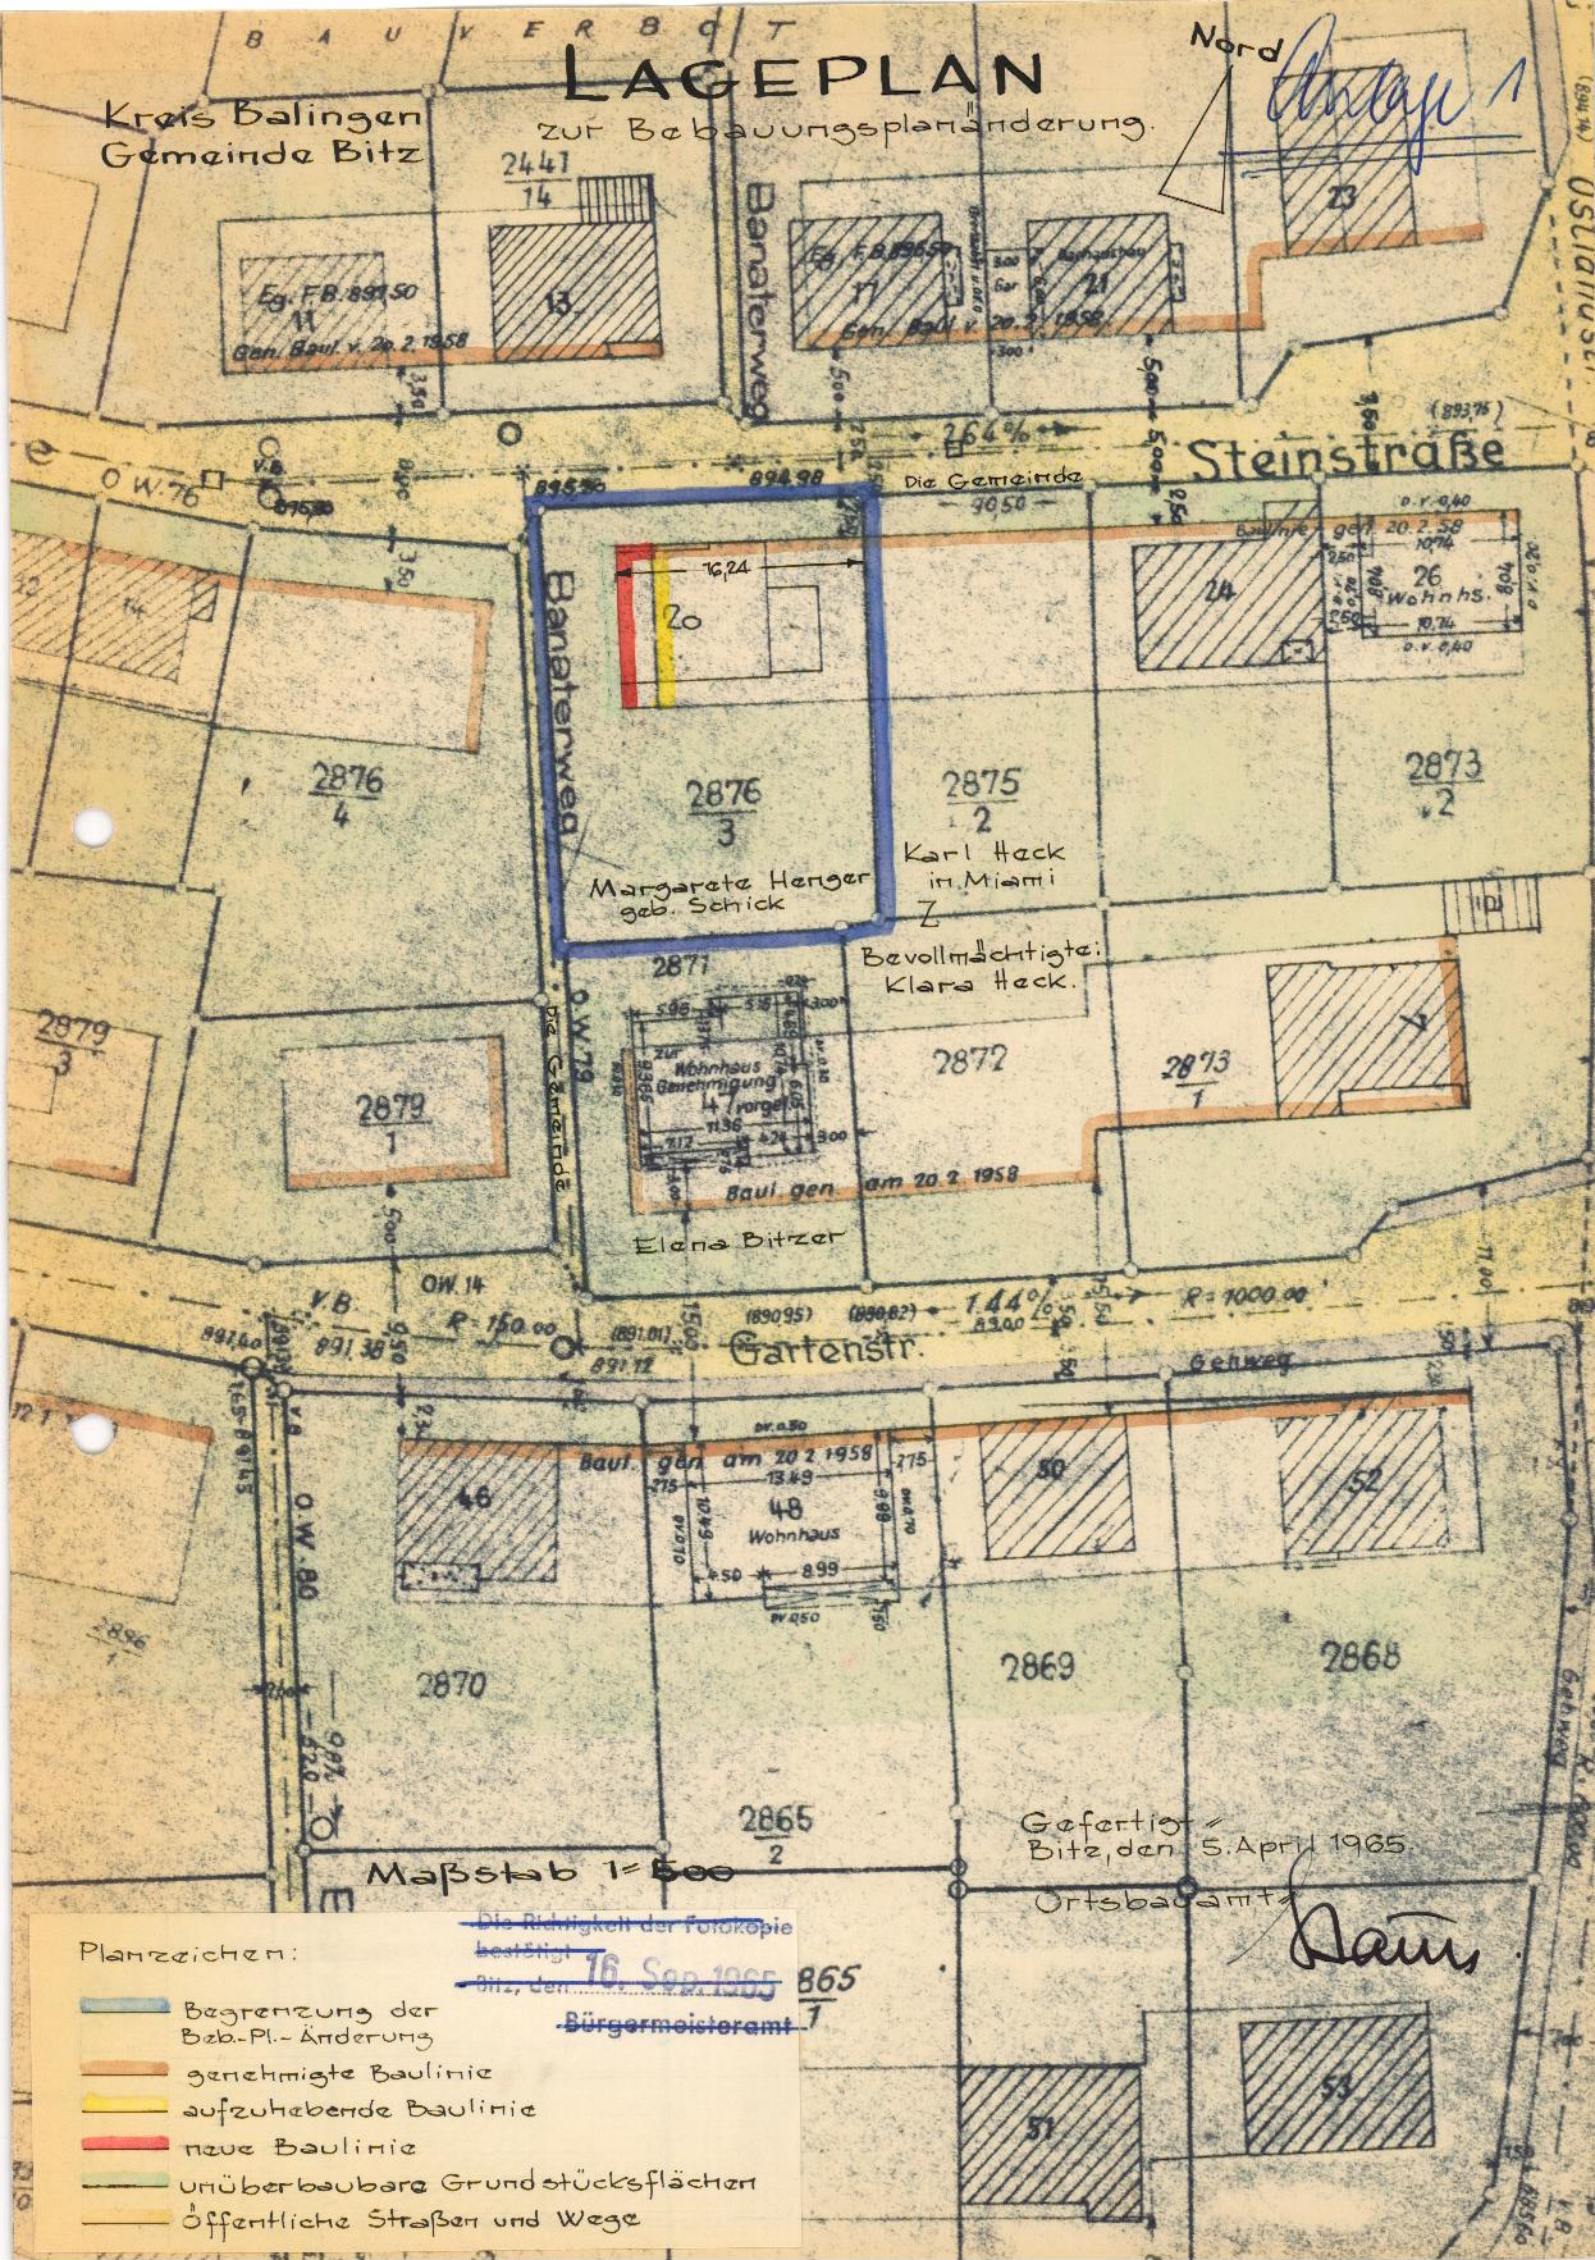

Planzeichen:

- Begrenzung der Bzb.-Pl.-Änderung
- genehmigte Baulinie
- aufzuhebende Baulinie
- neue Baulinie
- unüberbaubare Grundstücksflächen
- Öffentliche Straßen und Wege