

Nord.

W. — 0 —

S

273

613.

Oskar Groß, Fabrikant.

273<sup>a</sup>

204

203

Olgastrasse.

Theodor Groß u. Söhne.

612.

Feldweg N<sup>o</sup> 12.

399

Baulinie

(genehm. 24. April 1913)

auf 146,60 m Länge

Panorama

613.

Oskar Groß.

618.

86748

86710

86678

86672

24.

23.

0,95%

0,74%

Strasse.

Gemeinde.

513.

Oskar Groß, Fabrikant.

Feldweg N<sup>o</sup> 12.

604.


514.

515.

Gefertigt:

Ebingen, 10. April 1916.

Geometrisch.

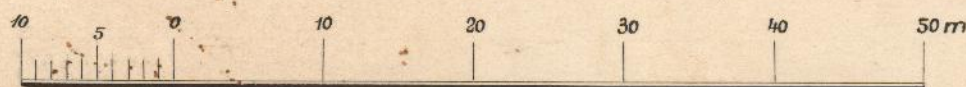

Maßstab 1:500.