

Kreis: Balingen. Gemeinde-Markung: Biltz


Bebauungsplan

im Gebiet: Beethovenstraße
Ebinger Weg und Sandgrüble

Genehmigt
9. Sep. 1964



Landratsamt
Balingen
ab. Tag. Rat

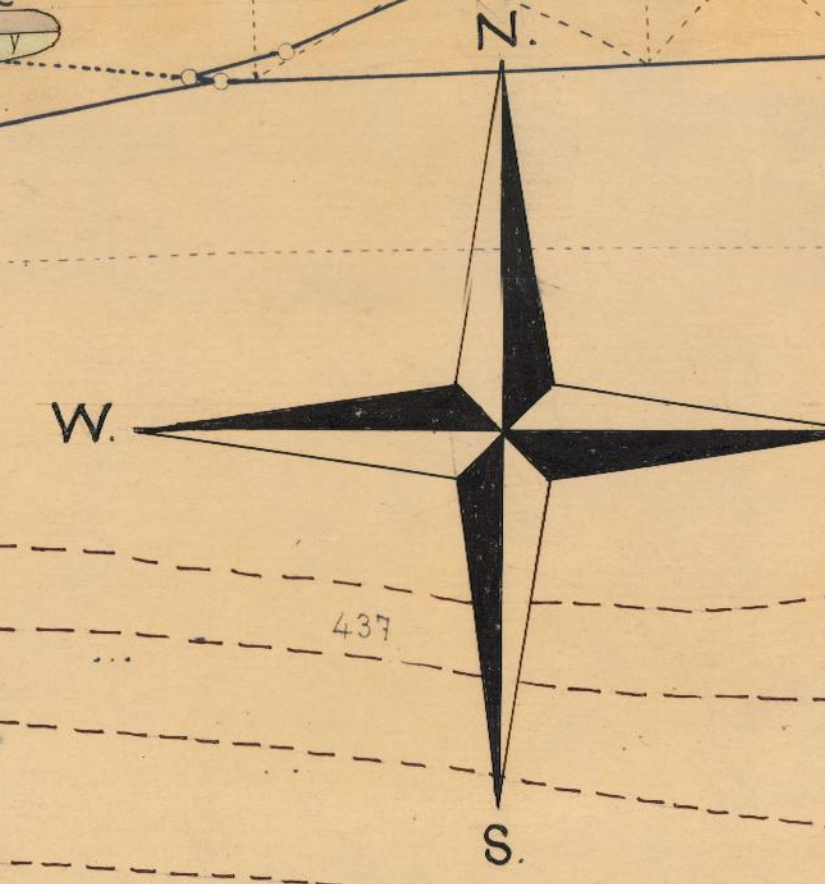

Maßstab 1:500

Gefertigt und beurkundet:
nach dem Entwurf vom Dipl. Ing.
Hudelmaier vom Febr. 1963
u. den Änderungen des Ortsbauamtes
Biltz vom Februar 1964

Ebingen, den 19. Mai 1964



In Vertretung
Koch

Legende (Planerklärungen)

gemäß Baunutzungspl. v. 27.6.62 Abschn. II

Umfangsbegrenzung des Bebauungsplans

Genehm. Bauflächen mit gen. Baulinien

Geplante "gepl."

Genehmigte Vorgärten

Genehmigte Bauverbotflächen

Geplante Vorgärten

Geplante Bauverbotflächen

"Öffentl. Grünflächen

Gen. u. gepl. Bahnhöfe

Gehwege

Aufzuhebende Regelungen

Höhenlinien auf N.N.

Bemerkung: Die rot begrenzten
Flurstücke bilden die Ersatz-
grundstücke nach dem
Bundesbaugesetz vom 23. Juni 1960
Verteilung: 1. Bst. Abschn. durchgeführten,
im Arbeit befindlichen Umlegung.

Feststellungen zum Bebauungsplan gemäß § 9 Abs. 3 BauG:
Bauweise: Offen, 1. Vollgeschoss, ausgenommen die im
besonders bezeichneten Gebäude.
Dachneigung: 28° - 35°, ausgenommen die im Plan
besonders bezeichneten Gebäude.