

Zeichenklärung:

Art u. Maß der baulichen Nutzung Wohnbauflächen:

WR	Reine Wohngebiete	II	Zahl der Vollgeschosse Höchstgrenze
WA	Allgemeine Wohngebiete	04	" " " zwingend
---	Abgrenzung unterschiedl. Nutzg.	07	Grundflächenzahl
---	Baulinie genehmigt	0	Geschoßflächenzahl
---	Baulinie geplant	0	Offene Bauweise
---	Baulinie aufzuheben	9	Geschlossene "
---	Baugrenze genehmigt		
---	Baugrenze geplant		
---	Baugrenze aufzuheben		

Verkehrsflächen:

---	Öffentl. Parkplätze
---	Öffentl. Feldwege
---	Strassenbegrenzungslinie
---	Begrenzung sonst. Verkehrsfl.

Weitere Nutzungsarten:

---	Gestaltung der baul. Anlagen
---	Flachdach
---	Fischrichtung
---	Satteldach

Bestandsangaben:

---	Wohngebäude	Höhenpunkte genehmigt = 780.0
---	Wirtschafts- u. Industriegebäude	" geplant = 780.00
---		" aufzuheben = 780.00

Der Gemeinderat hat am 11. Mai 1965
die Aufstellung des Bebauungsplanes
beschlossen.
Bitz, den 19. Dez. 1965
Bürgermeisteramt
Ambmann

Der Gemeinderat hat nach § 10 B.BauG
diesen Bebauungsplan als Satzung
beschlossen.
Bitz, den 18. März 1969
Bürgermeisteramt
Ambmann

Der Entwurf dieses Bebauungsplanes, mit Begründung hat über
die Dauer eines Monats vom 16. Jan. bis 12. Apr. 1968 einschließlich
öffentlich ausgelegen.
Ort u. Zeit der öffentlichen Auslegung sind am 4. Jan. 1968 ortsüblich
bekanntgemacht worden.
Bitz, den 13. Jan. 1968
Bürgermeisteramt
Ambmann

Dieser Bebauungsplan ist nach § 6 B.BauG
mit Erlaß vom 16. Jan. 1968 genehmigt worden.
Bitz, den 15. Jan. 1970
Bürgermeisteramt
Ambmann

Die Genehmigung dieses Bebauungsplanes
sowie Ort u. Zeit seiner öffentlichen Auslegung
nach § 12 B.BauG sind am 16. Jan. 1968 ortsüblich
bekanntgemacht worden.
Bitz, den 16. Jan. 1968
Bürgermeisteramt
Ambmann

Gefertigt in Übereinstimmung
mit dem Liegenschaftskataster
u. den Entwurfsunterlagen des
Ortsbauamts Bitz.

Ebingen, den 29. Nov. 1967.

Koch

Bezüglich der Vervielfältigung an der Hohe-
Straße u. am Garenweg, sowie zur Über-
einstimmung mit dem Liegenschafts-
kataster blau geändert.

Ebingen, den 28. Jan. 1969.


Koch

Kreis: Balingen Gemeinde: Bitz

Bebauungsplan

im Gebiet der Hohe - York-
Schill - u. Lange Straße zwischen
dem Umlegungsgebiet „Guckebühl“
„Vor dem Lehle“ und Garenweg.

Maßstab 1:500

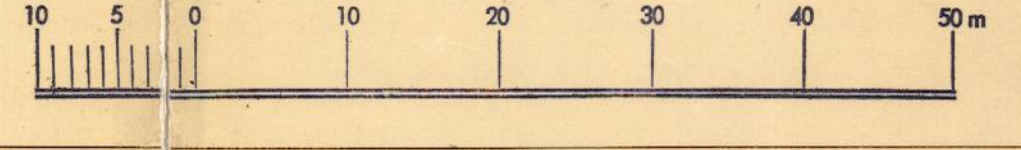

JOHANNES KOCH
VERMESSUNGSBÜRO
7470 EHINGEN
OETHSTRASSE 92