


Anlage 1

zur Bebauungsplanänderung

g

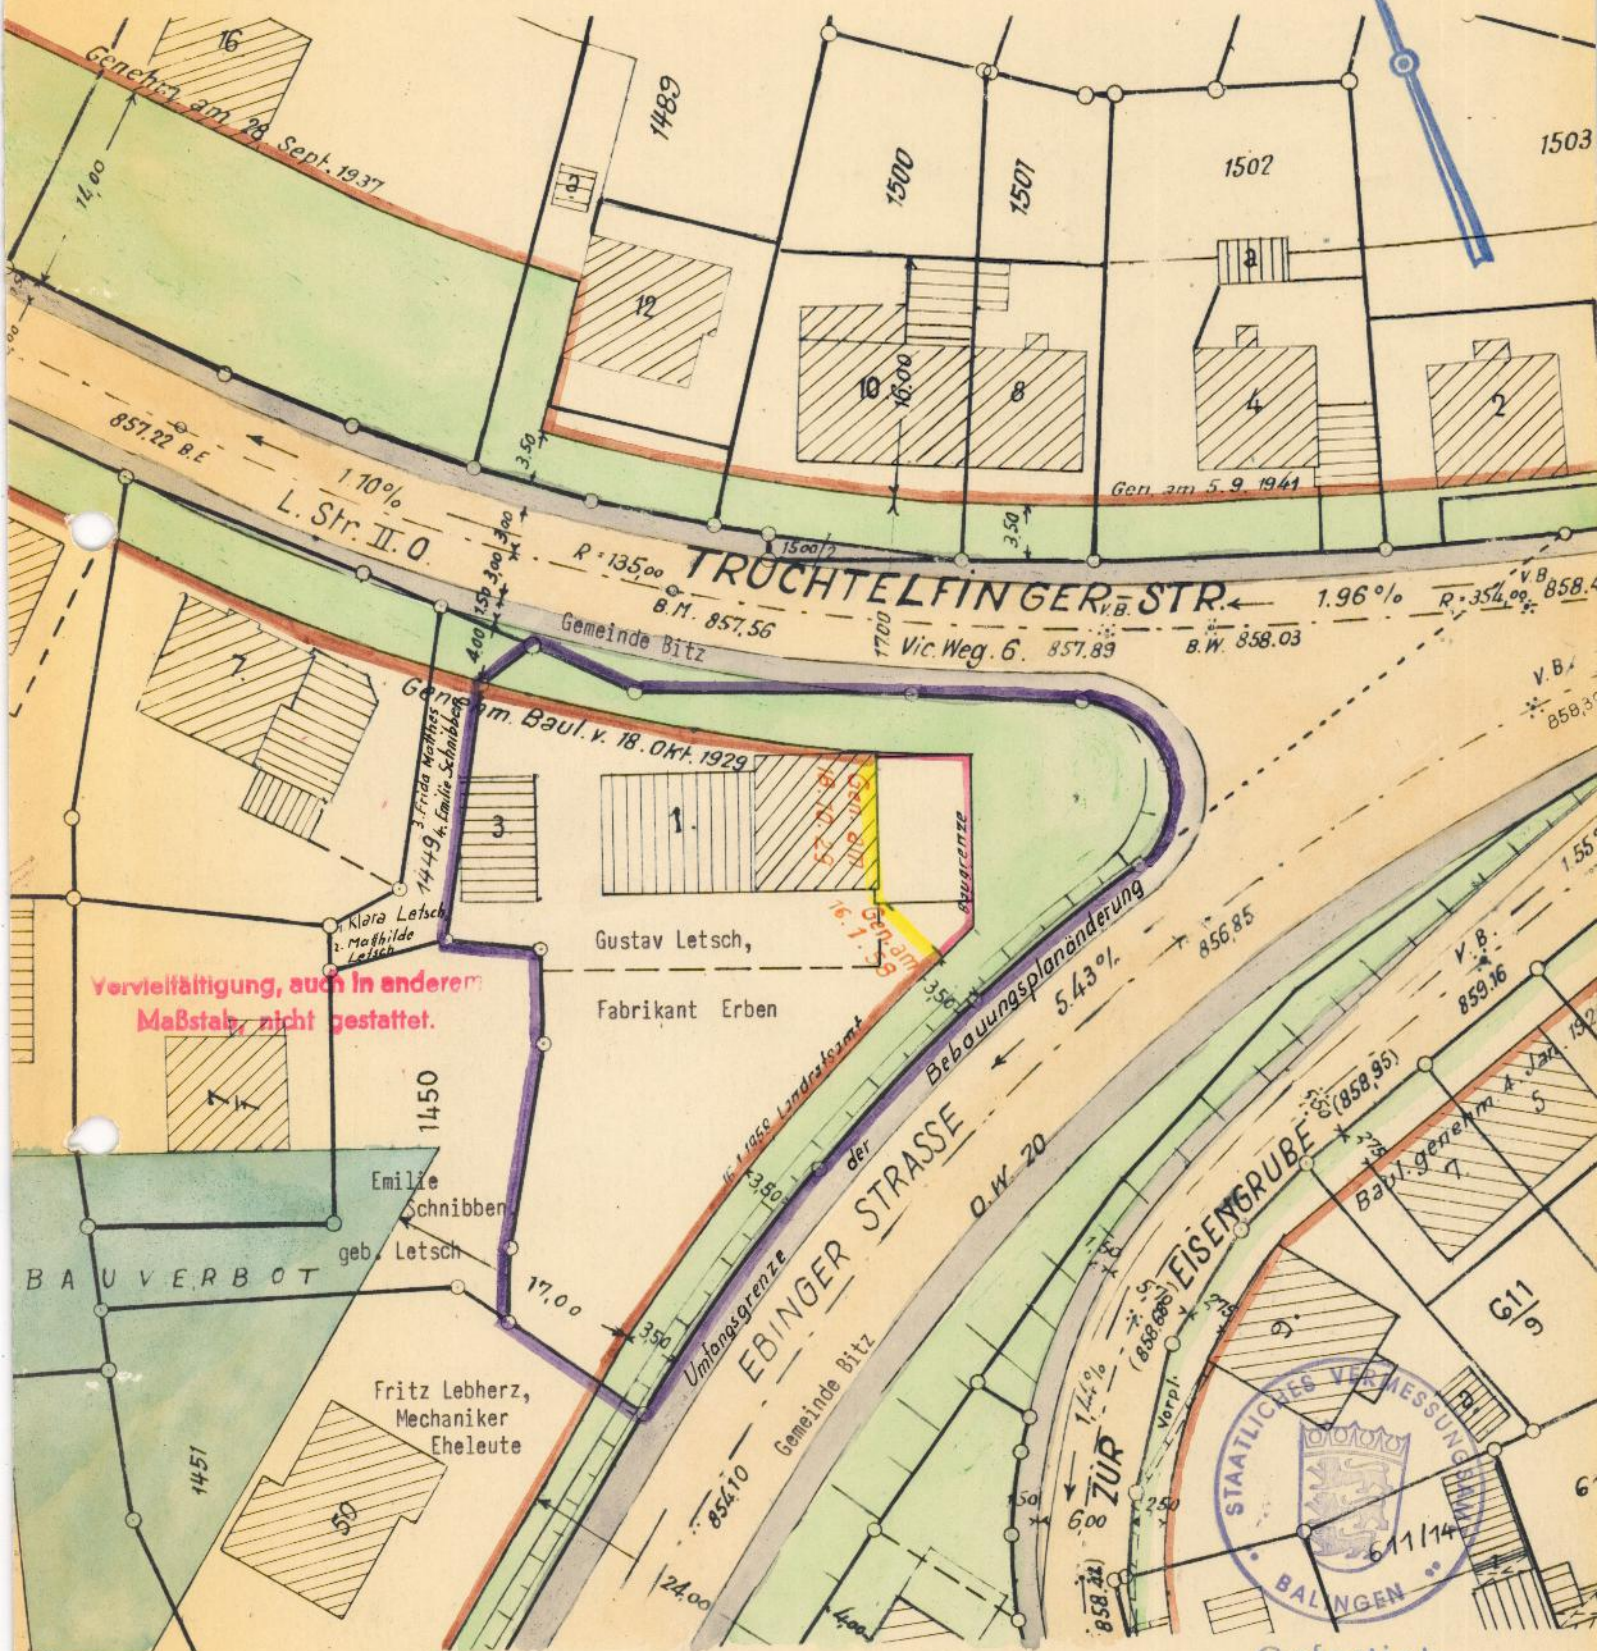

Gefertigt:

Ebingen, den 15.12.1954
Staatliches Vermessungsamt

Neurisch Hünner

Maßstab 1:500

