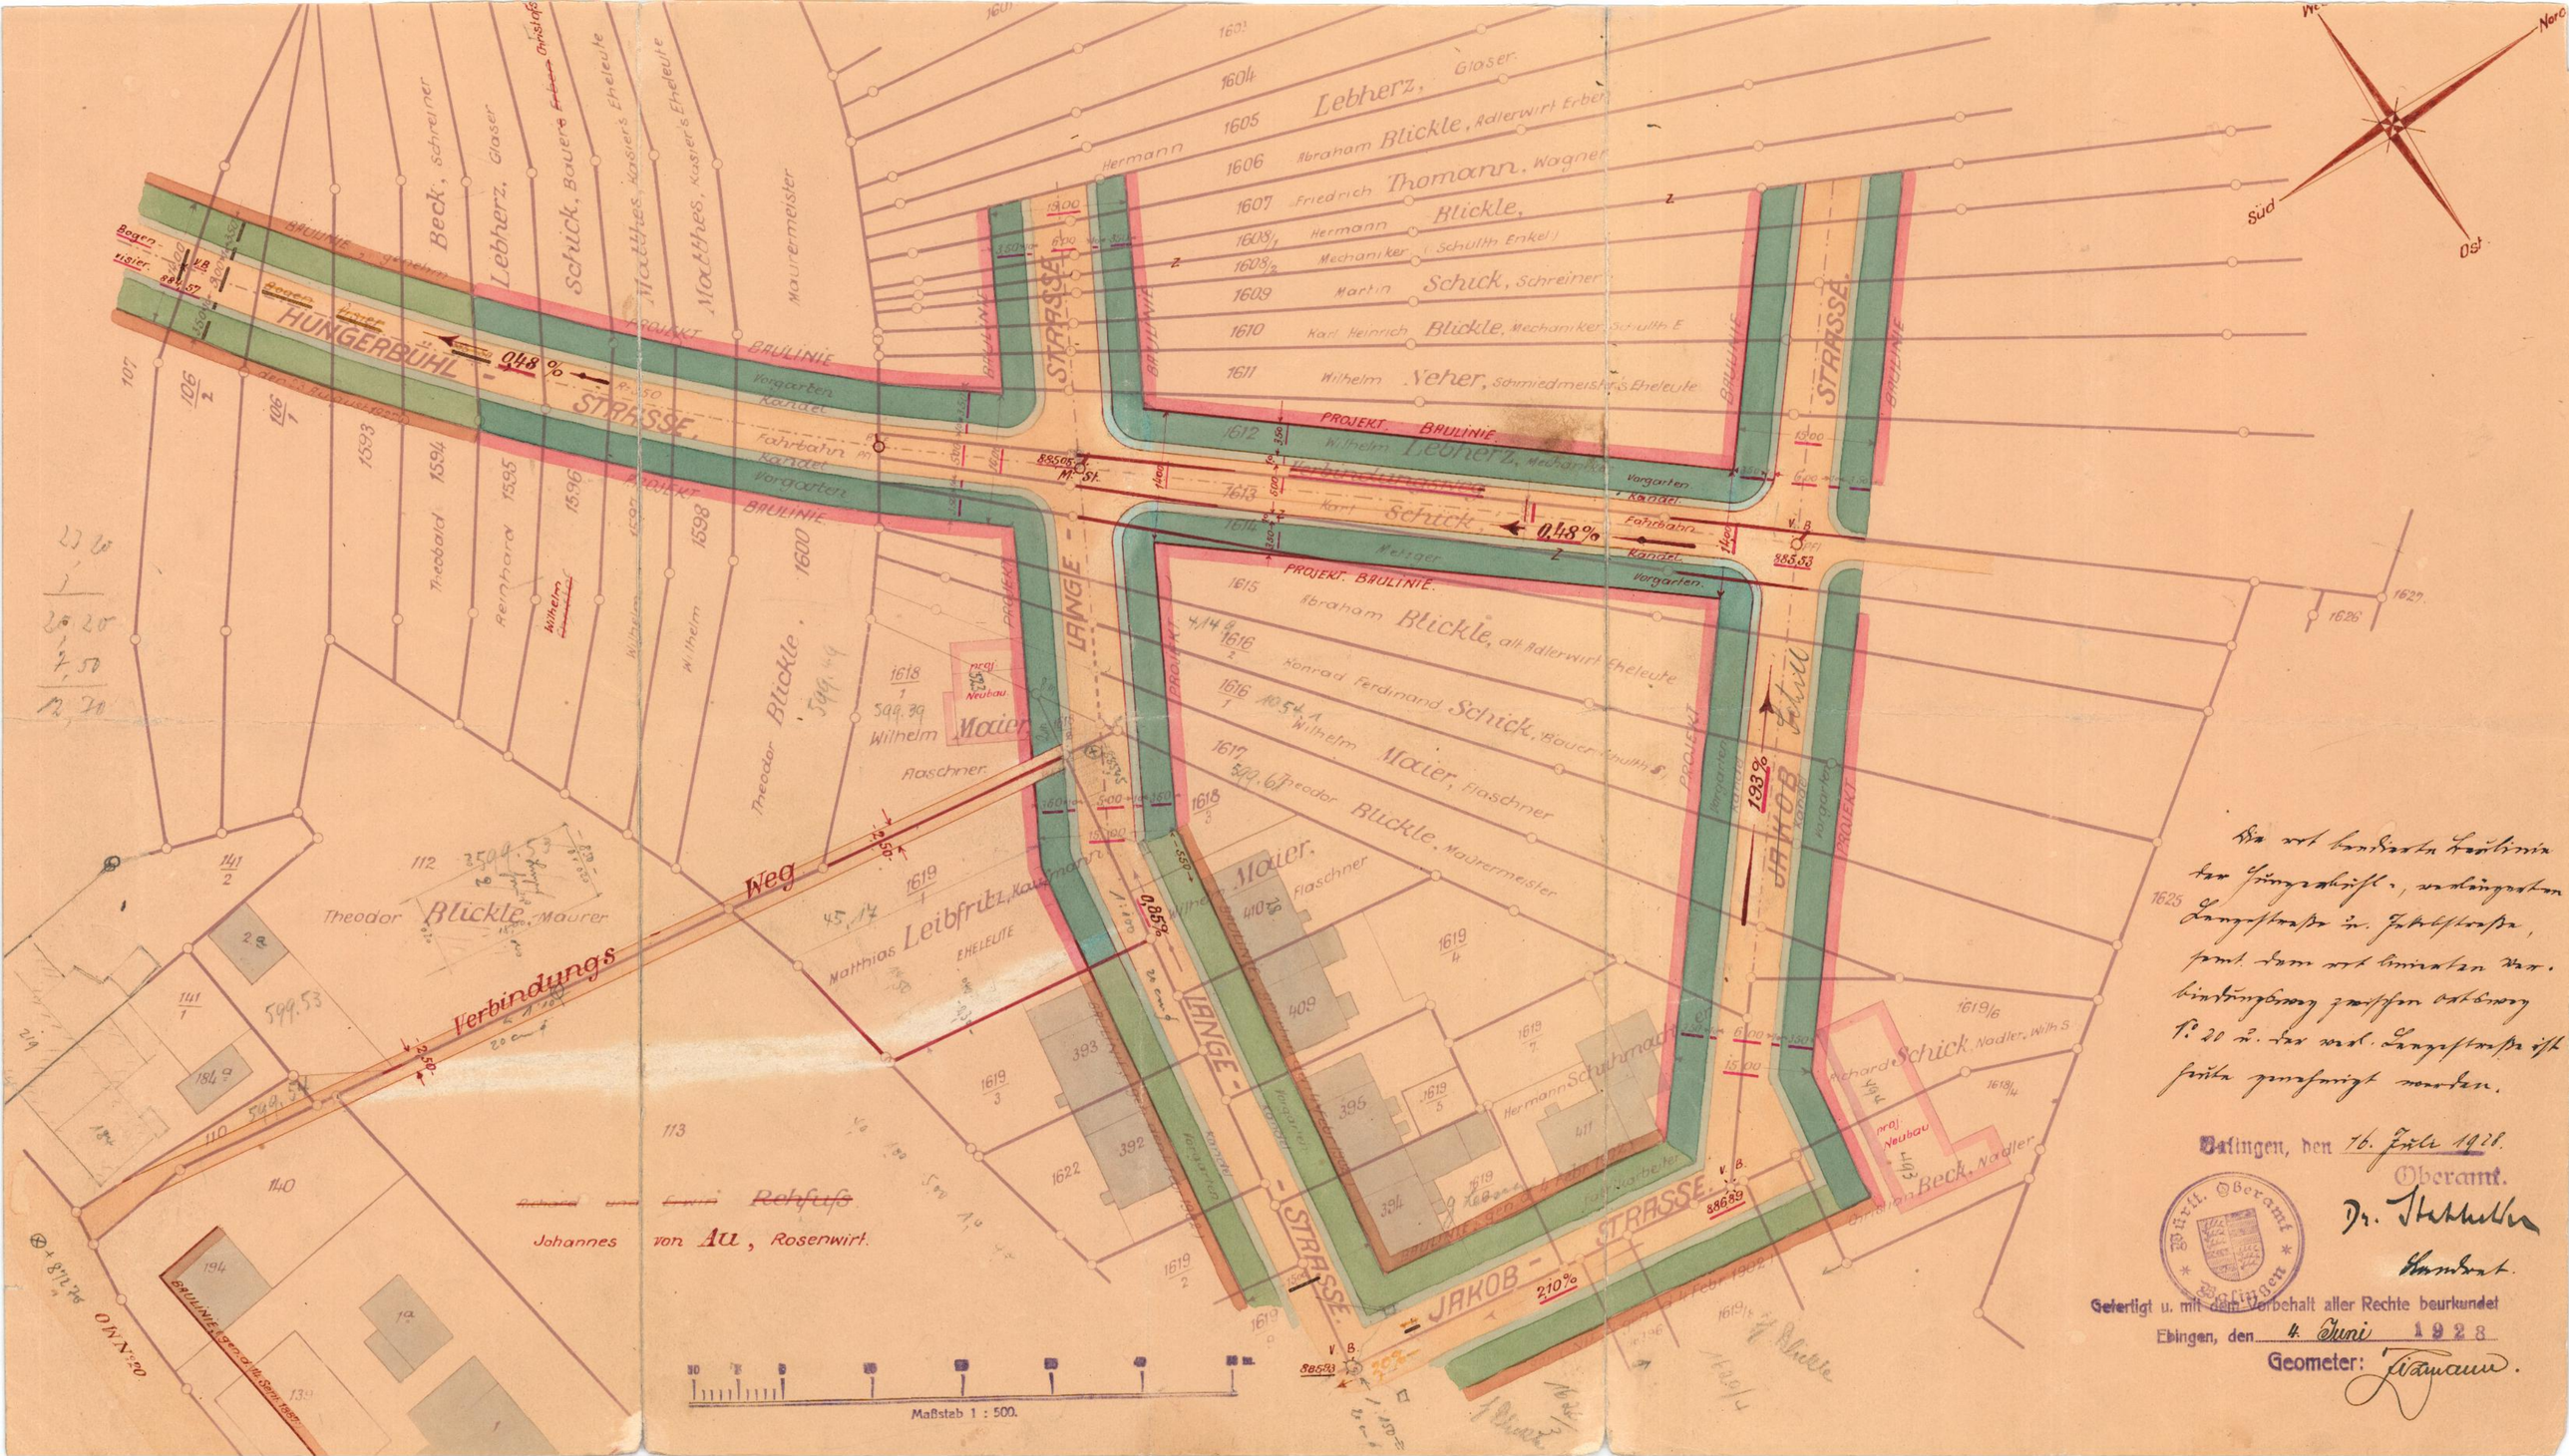

Die rot bandierte Baulinie der Hungerbühl-, verlängerten Langestraße u. Jakobstraße, samt dem rot linierten Verbindungsweg zwischen Ortsweg No 20 u. der verl. Langestraße ist heute genehmigt worden.

Balingen, den 16. Juli 1928.

Oberamt.

Dr. Stahlhelm

Landrat.

Gefertigt u. mit dem Vorbehalt aller Rechte beurkundet

Ebingen, den 4. Juni 1928

Geometer: Fitzmann.