


Kreis : Balingen.

Gemeinde : Bitz.

Bebauungsplan - Änderung

an der westlichen York- u. Pestalozzistraße.

NORD

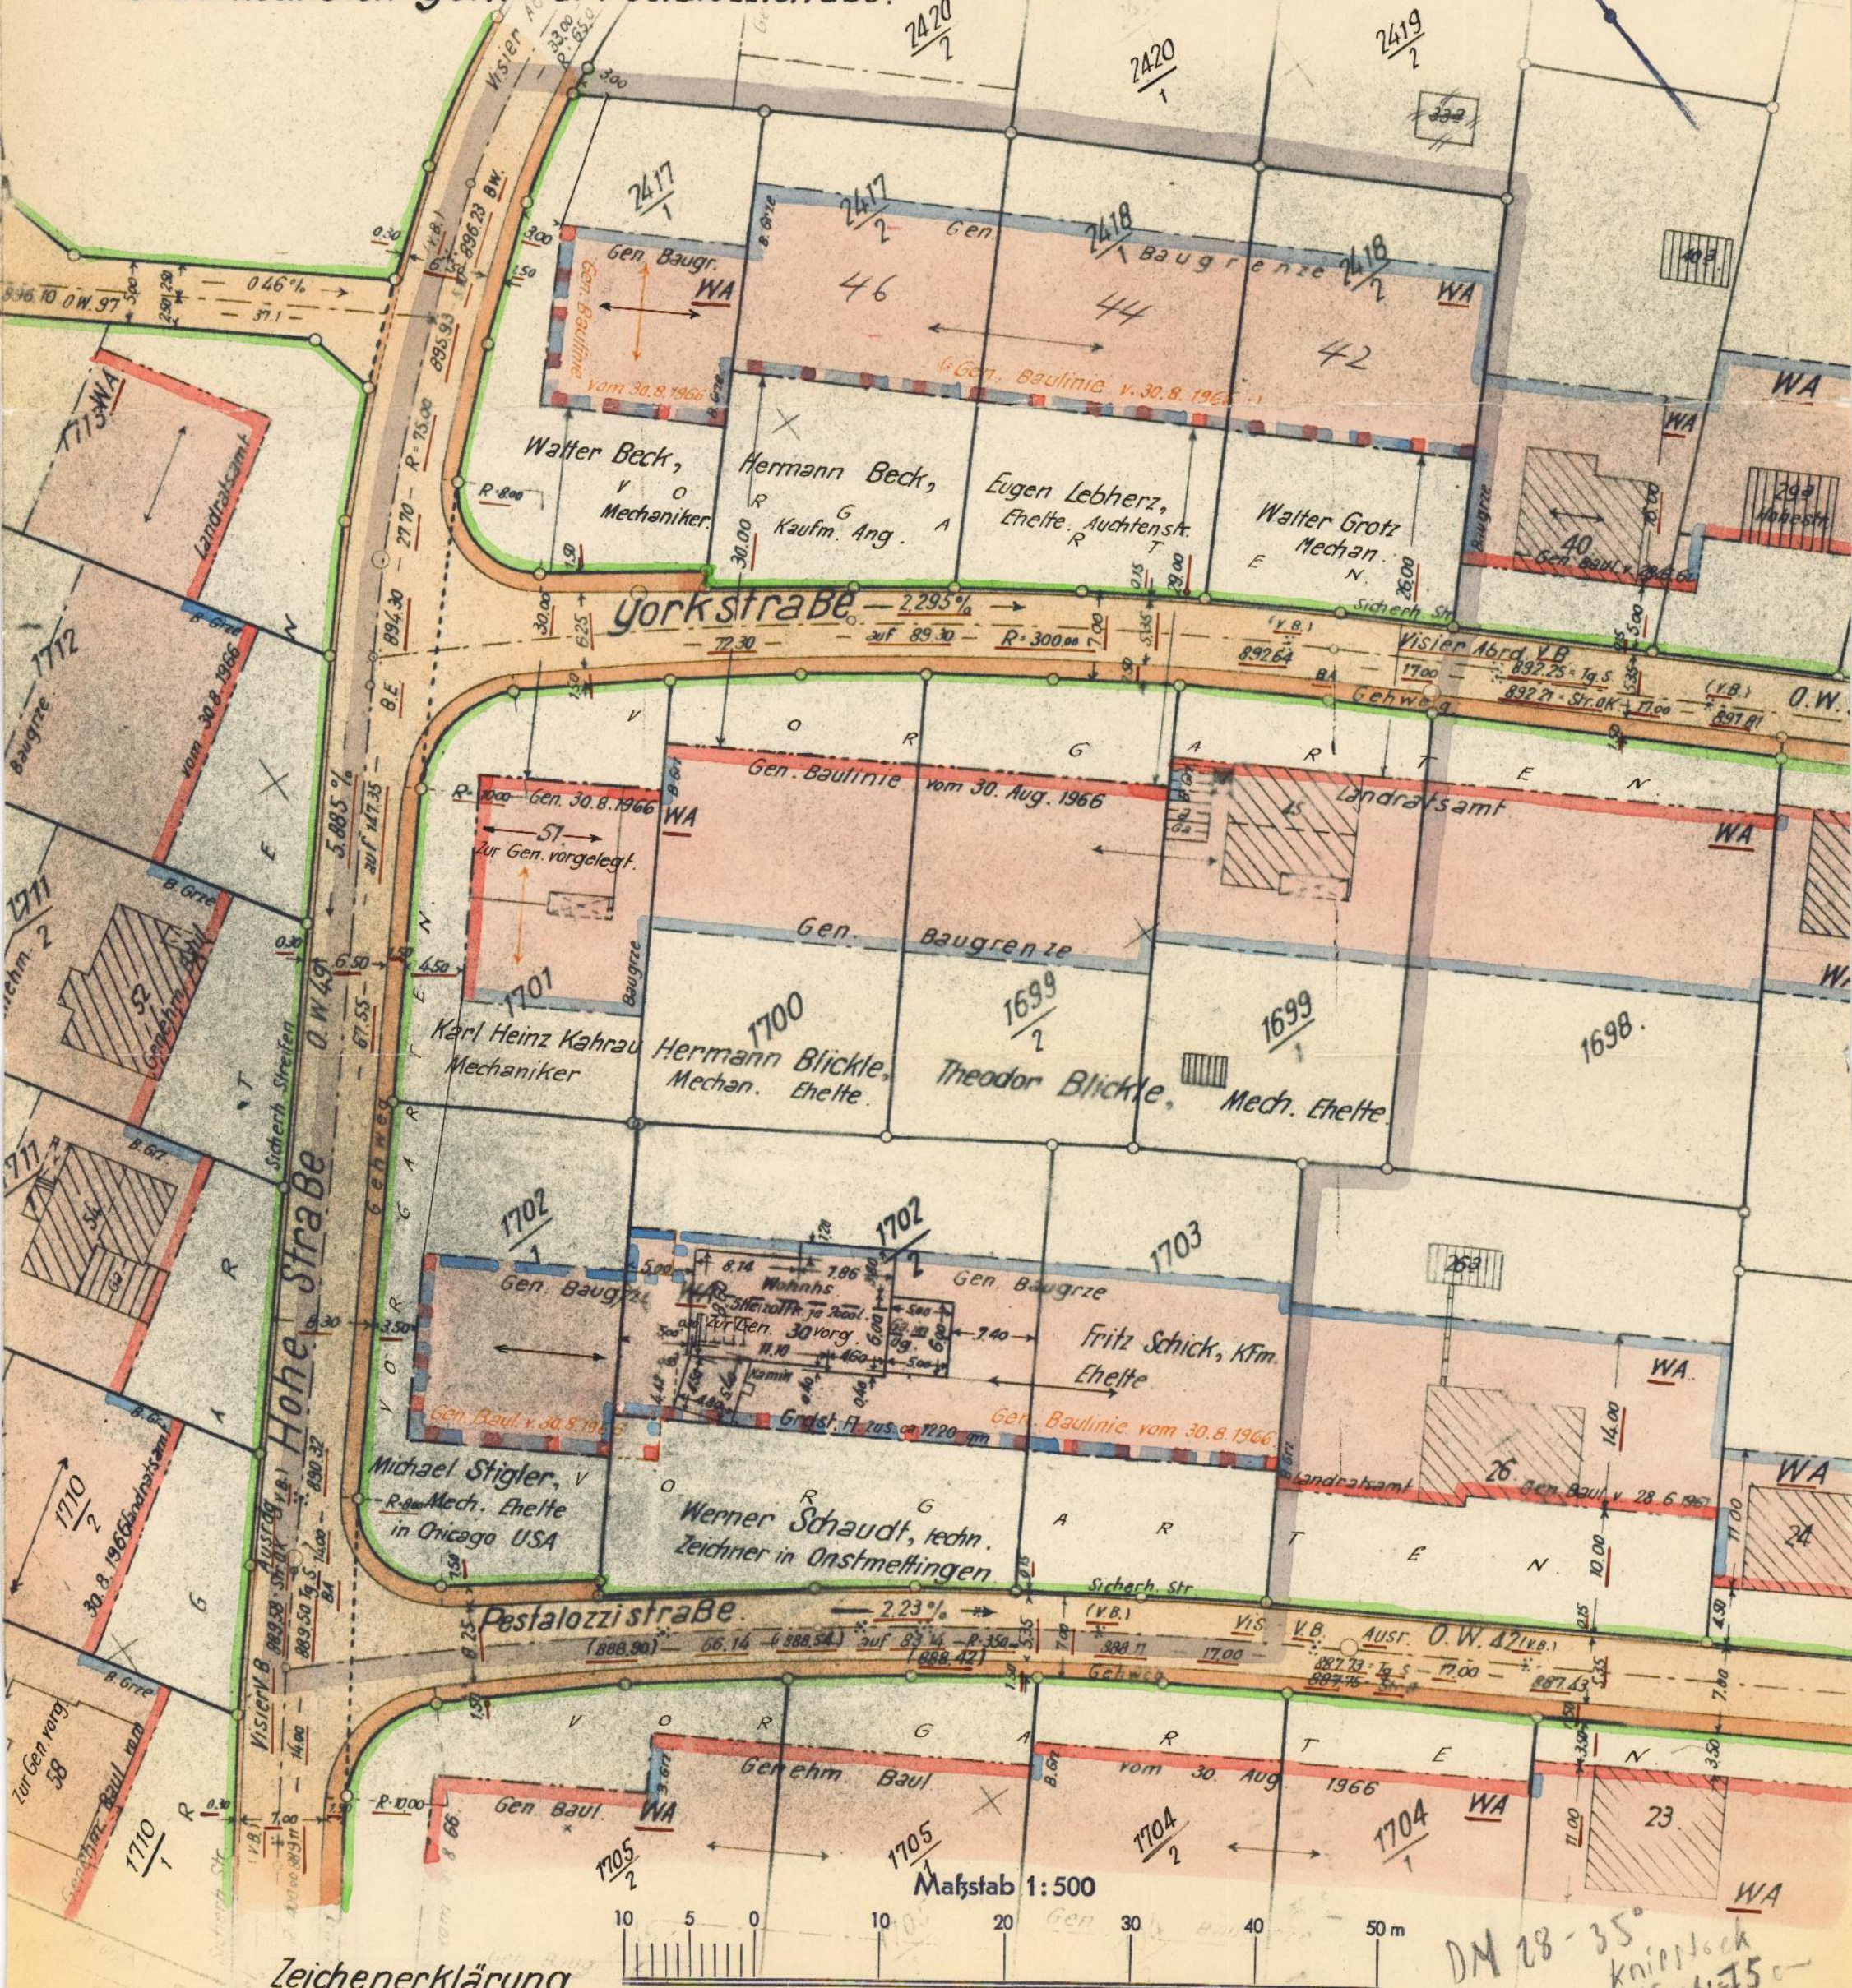

Zeichenerklärung

WA	Allgemeine Wohngebiete		Straßenverkehrsfläche		Garagen
	Genehmigte Baulinie		Öffentl. Gehwege		Nicht überbaubare Flächen.
	Geplante Baulinie		Straßenbegrenzungslinie		Firstrichtung.
	Auszufallende Baulinie		Wohngebäude		Braun Genehmigt.
	Genehmigte Baugrenze		Wirtschaftsgebäude		Rot Geplant.
	Geplante Baugrenze				Gelb Fällt aus.
	Auszufallende Baugrenze				
					Grenze des räumlichen Geltungsbereiches des Bebauungsplanes.

Gefertigt in Übereinstimmung mit dem Liegenschaftskataster Ebingen, den 29. Jan. 1968.



Koch
Reg. Verm. Oberamtmann a.D.