

## Legende:

### Sonstige Planzeichen



Grenze des räumlichen  
Geltungsbereiches des  
Bebauungsplanes

### Verfahrensübersicht

Aufstellung des Bebauungsplanes

Die Beschlüsse im Planungsverfahren wurden auf der Grundlage des BauGB in Verbindung mit der LBOBW wie folgt gefasst :

### Aufstellungsbeschluss

Beschluss am 20.12.2018 öffentliche Bekanntmachung am 11.01.2019

### Frühzeitige Bürgerbeteiligung

Beschluss am \_\_\_\_ - \_\_\_\_ öffentliche Bekanntmachung am \_\_\_\_ - \_\_\_\_

öffentliche Auslegung

vom \_\_\_\_ - \_\_\_\_ bis \_\_\_\_ - \_\_\_\_

Bürgerinformation am \_\_\_\_ - \_\_\_\_

Frühzeitige Beteiligung der Behörden und sonstiger Träger öffentlicher Belange  
mit Schreiben vom: \_\_\_\_ - \_\_\_\_

### Offenlage

Beschluss am 01.10.2020 öffentliche Bekanntmachung am 09.10.2020

öffentliche Auslegung

vom 19.10.2020 bis 20.11.2020

Bürgerinformation am \_\_\_\_ - \_\_\_\_

Beteiligung der Behörden und sonstiger Träger öffentlicher Belange

vom 19.10.2020 bis 20.11.2020

### Satzungsbeschluss

Der Gemeinderat hat diesen Bebauungsplan gem.

§ 10 Abs. 1 BauGB

am 25.03.2021 als Satzung beschlossen

Hiermit wird bestätigt, dass der zeichnerische Teil gem. dem Satzungsbeschluss des Gemeinderates entspricht (Ausfertigung).

Lörrach, den 08.04.2021

Bürgermeisterin Monika Neuhöfer-Avdic




### Inkrafttreten des Bebauungsplanes

mit der ortsüblichen Bekanntmachung des Satzungsbeschlusses gem.  
§ 10 Abs. 3 BauGB

am 16.04.2021

# ÜBERSICHTSPLAN M. 1 : 25 000

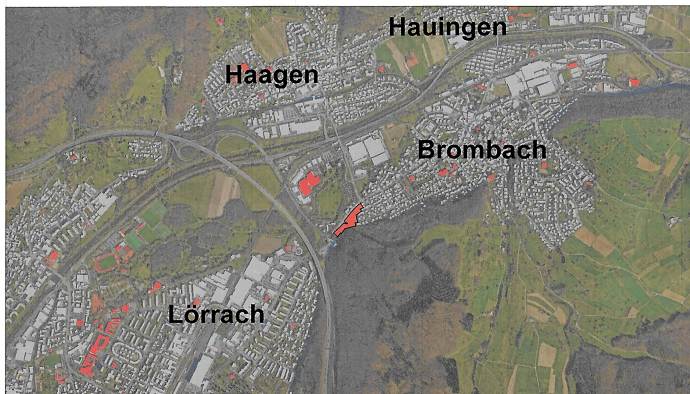

Stadt Lörrach

Planung extern:

Stadtentwicklung und Stadtplanung  
 Luisenstraße 16  
 79539 Lörrach  
 Tel.: (07621) 415 - 523  
 Fax :  
 E-Mail: stadtentwicklung@loerrach.de

## Stadtentwicklung und Stadtplanung

Bebauungsplan :

**"Lörracher Straße/Hellbergstraße"**

Bearbeiter :  
 SFA/RD *[Signature]*  
 08.04.21  
 Fachbereichsleitung:  
*[Signature]*  
 08.04.21



Maßstab : **1 : 500**

Digitale Kartengrundlage des Städtischen  
 Vermessungsamtes Lörrach Stand :

18.05.2020

Bearbeitungsstand der zeichnerischen  
 Darstellung, zuletzt bearbeitet am :

24.07.2020 (redaktionelle Änd. 15.02.2021)

**B-Plan Nr.**

**205/13**



**Lörrach**