LANDKREIS LÖRRACH

GEMEINDE MAULBURG

S A T Z U N G

der Gemeinde Maulburg über den Bebauungsplan "TEICHMATT II" (westlicher Teil)

Aufgrund des § 10 des Bundesbaugesetzes und des § 73 der Landesbauordnung für Baden-Württemberg in Verbindung mit § 4 der Gemeindeordnung für Baden-Württemberg hat der Gemeinderat am 04.05.1987 den Bebauungsplan

für die Gewanne "Hinter der Mühle" (teilw.)
" Am Neuen Teich" (teilw.)

als Satzung beschlossen.

§ 1 RÄUMLICHER GELTUNGSBEREICH DES BEBAUUNGSPLANES

Der räumliche Geltungsbereich ergibt sich aus der Festsetzung im Lageplan.

§ 2 BESTANDTEILE DES BEBAUUNGSPLANES

Der Bebauungsplan besteht aus:

1. Lageplan	M. 1:1000	v. 19.01.87	m.Änd.v. 04.05.87
2. Bebauungsvorschriften		v. 19.01.87	m.Änd.v. 04.05.87
3. Grünordnungsplan	M. 1:1000	v. 19.01.87	

Beigefügt sind:

4. Übersichtsplan	M. 1:5000	v. 19.01.87	
5. Begründung		v. 19.01.87	m.Änd.v. 04.05.87

§ 3 AUSSERKRAFTSETZUNG

Die Festsetzungen des Bebauungsplanes "TEICHMATT I" in Kraft getreten am 22.12.1980, wird in den vom neuen Bebauungsplan "TEICHMATT II" überlagerten Teilen außer Kraft gesetzt.

§ 4 ORDNUNGSWIDRIGKEITEN

Ordnungswidrig im Sinne von § 74 LBO handelt, wer den aufgrund von § 73 LBO ergangenen Bestandteilen dieser Satzung zuwiderhandelt.

§ 5 INKRAFTTRETEN

Diese Satzung tritt mit der Bekanntmachung ihrer Genehmigung in Kraft.

Maulburg, den 04.05.1987

Der Bürgermeister:

Siegel der Gemeinde

Genehmigt gemäß § 11 BBauG

Lörrach, den 01. SEP. 1987

Landratsamt


In Kraft getreten am

ANLAGE

Lageplan mit
Überlagerungsbereich
Bebauungsplan "Teichmatt I"

GEMEINDE MAULBURG
BEBAUUNGSPLAN "TEICHMATT I"
ÜBERLAGERUNG DURCH BEBAUUNGSPLAN "TEICHMATT II"

ANLAGE
zur Satzung
"TEICHMATT II"

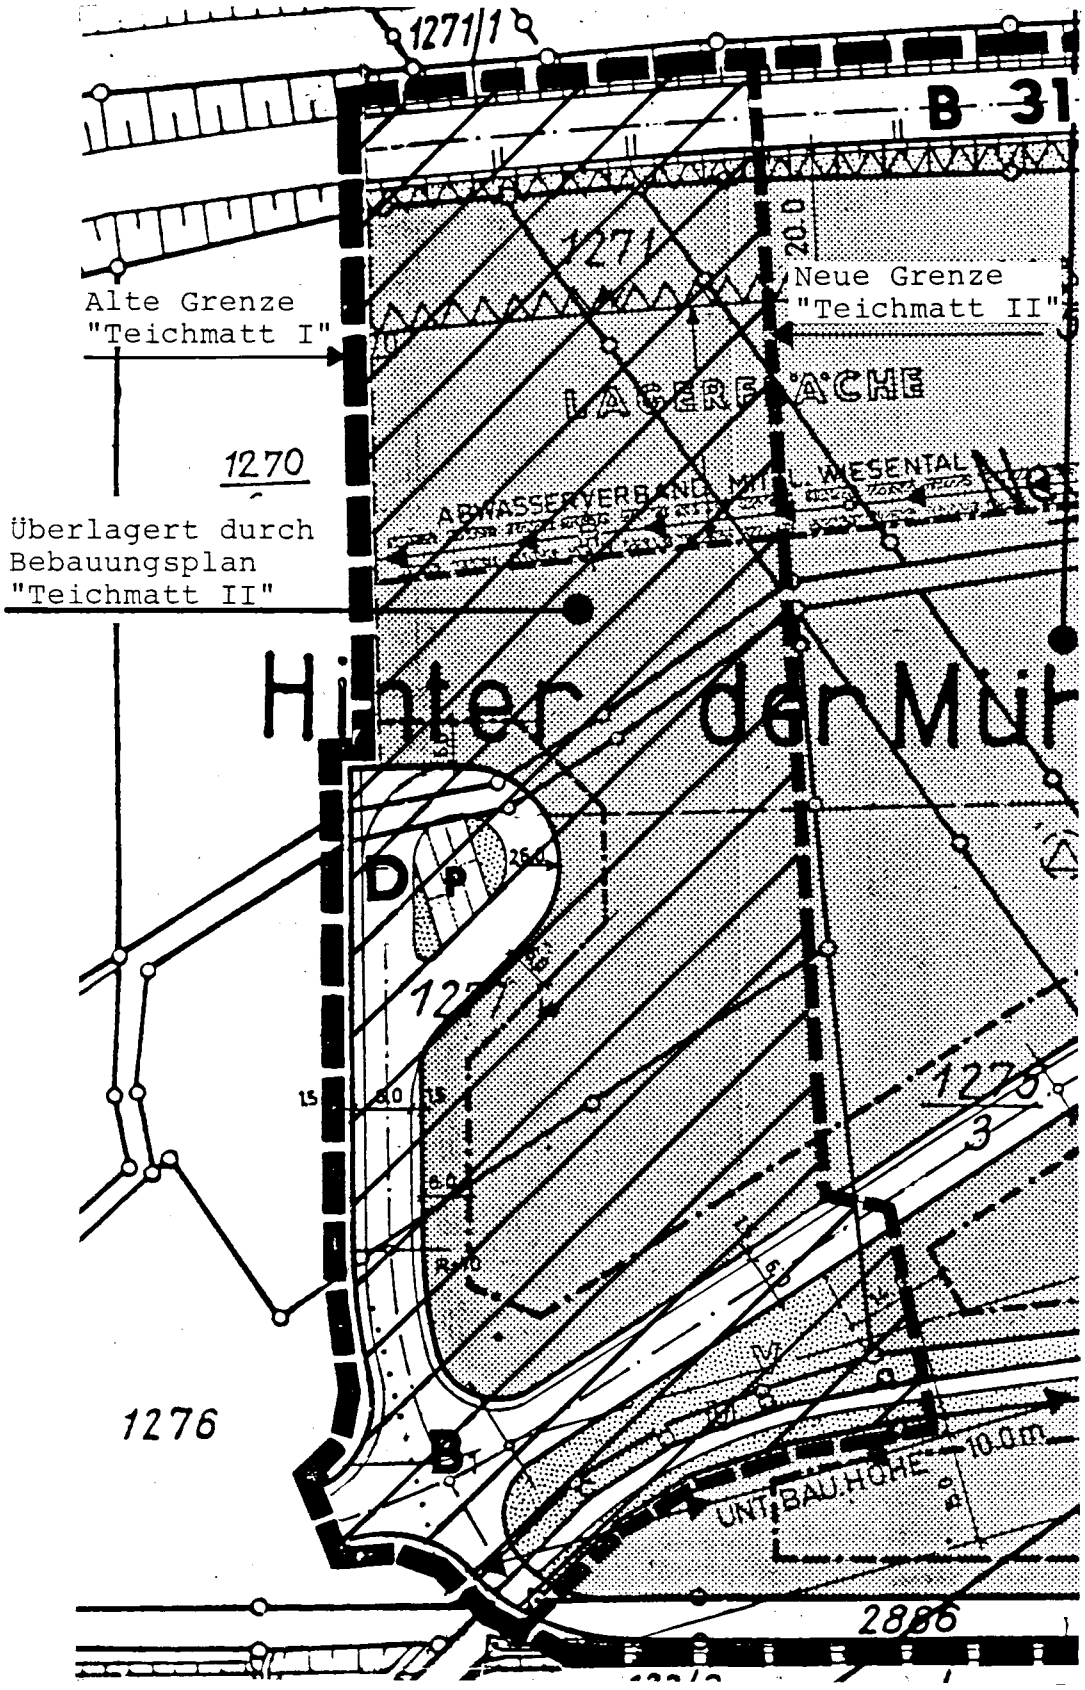

Lörrach, den
04.05.1987

Der Überlagerungsbereich wird im Bebauungsplan "Teichmatt I" durch die Satzung "Teichmatt II" aufgehoben.
Somit gelten die Festsetzungen im Bebauungsplan "Teichmatt II".

PLANUNGSGRUPPE SÜD-WEST