


GEMEINDE MAULBURG
BEBAUUNGSPLAN "ÄCKERLEMATT-SCHLAGETERMATT C"

ÜBERSICHTSPLAN M. 1:5000
Auszug aus dem Flächennutzungsplan

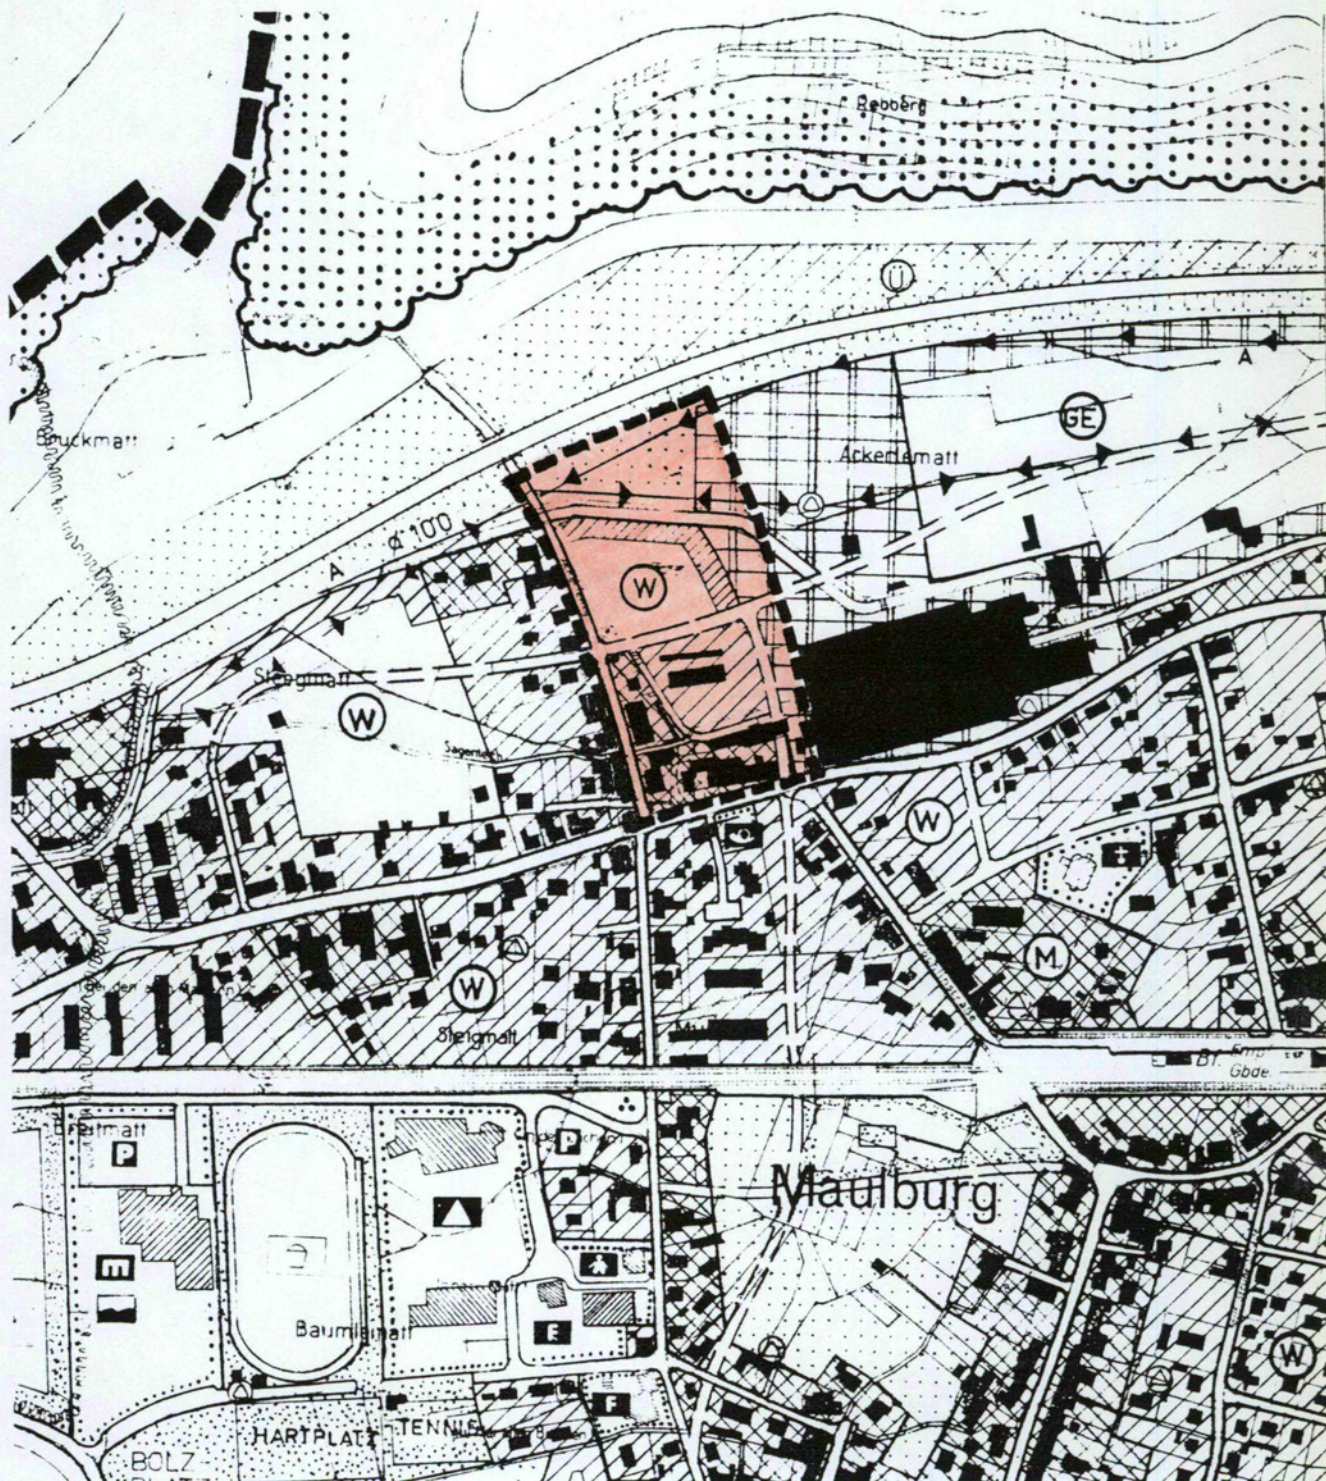

Lörrach, den 07.12.93/29.03.93

PLANUNGSGRUPPE SÜD-WEST

BÜRO FÜR STADTPLANUNG UND ARCHITEKTUR
DIPLOM. ING. H. R. GÜDEMANN - FREIER ARCHITEKT
79539 LÖRRACH TURMSTR. 22 TEL. 07621/23 00