


GEMEINDE MAULBURG  
BEBAUUNGSPLAN "MÜHLEMATT"

# ÜBERSICHTSPLAN

M. 1:5000

AUSZUG AUS FNP

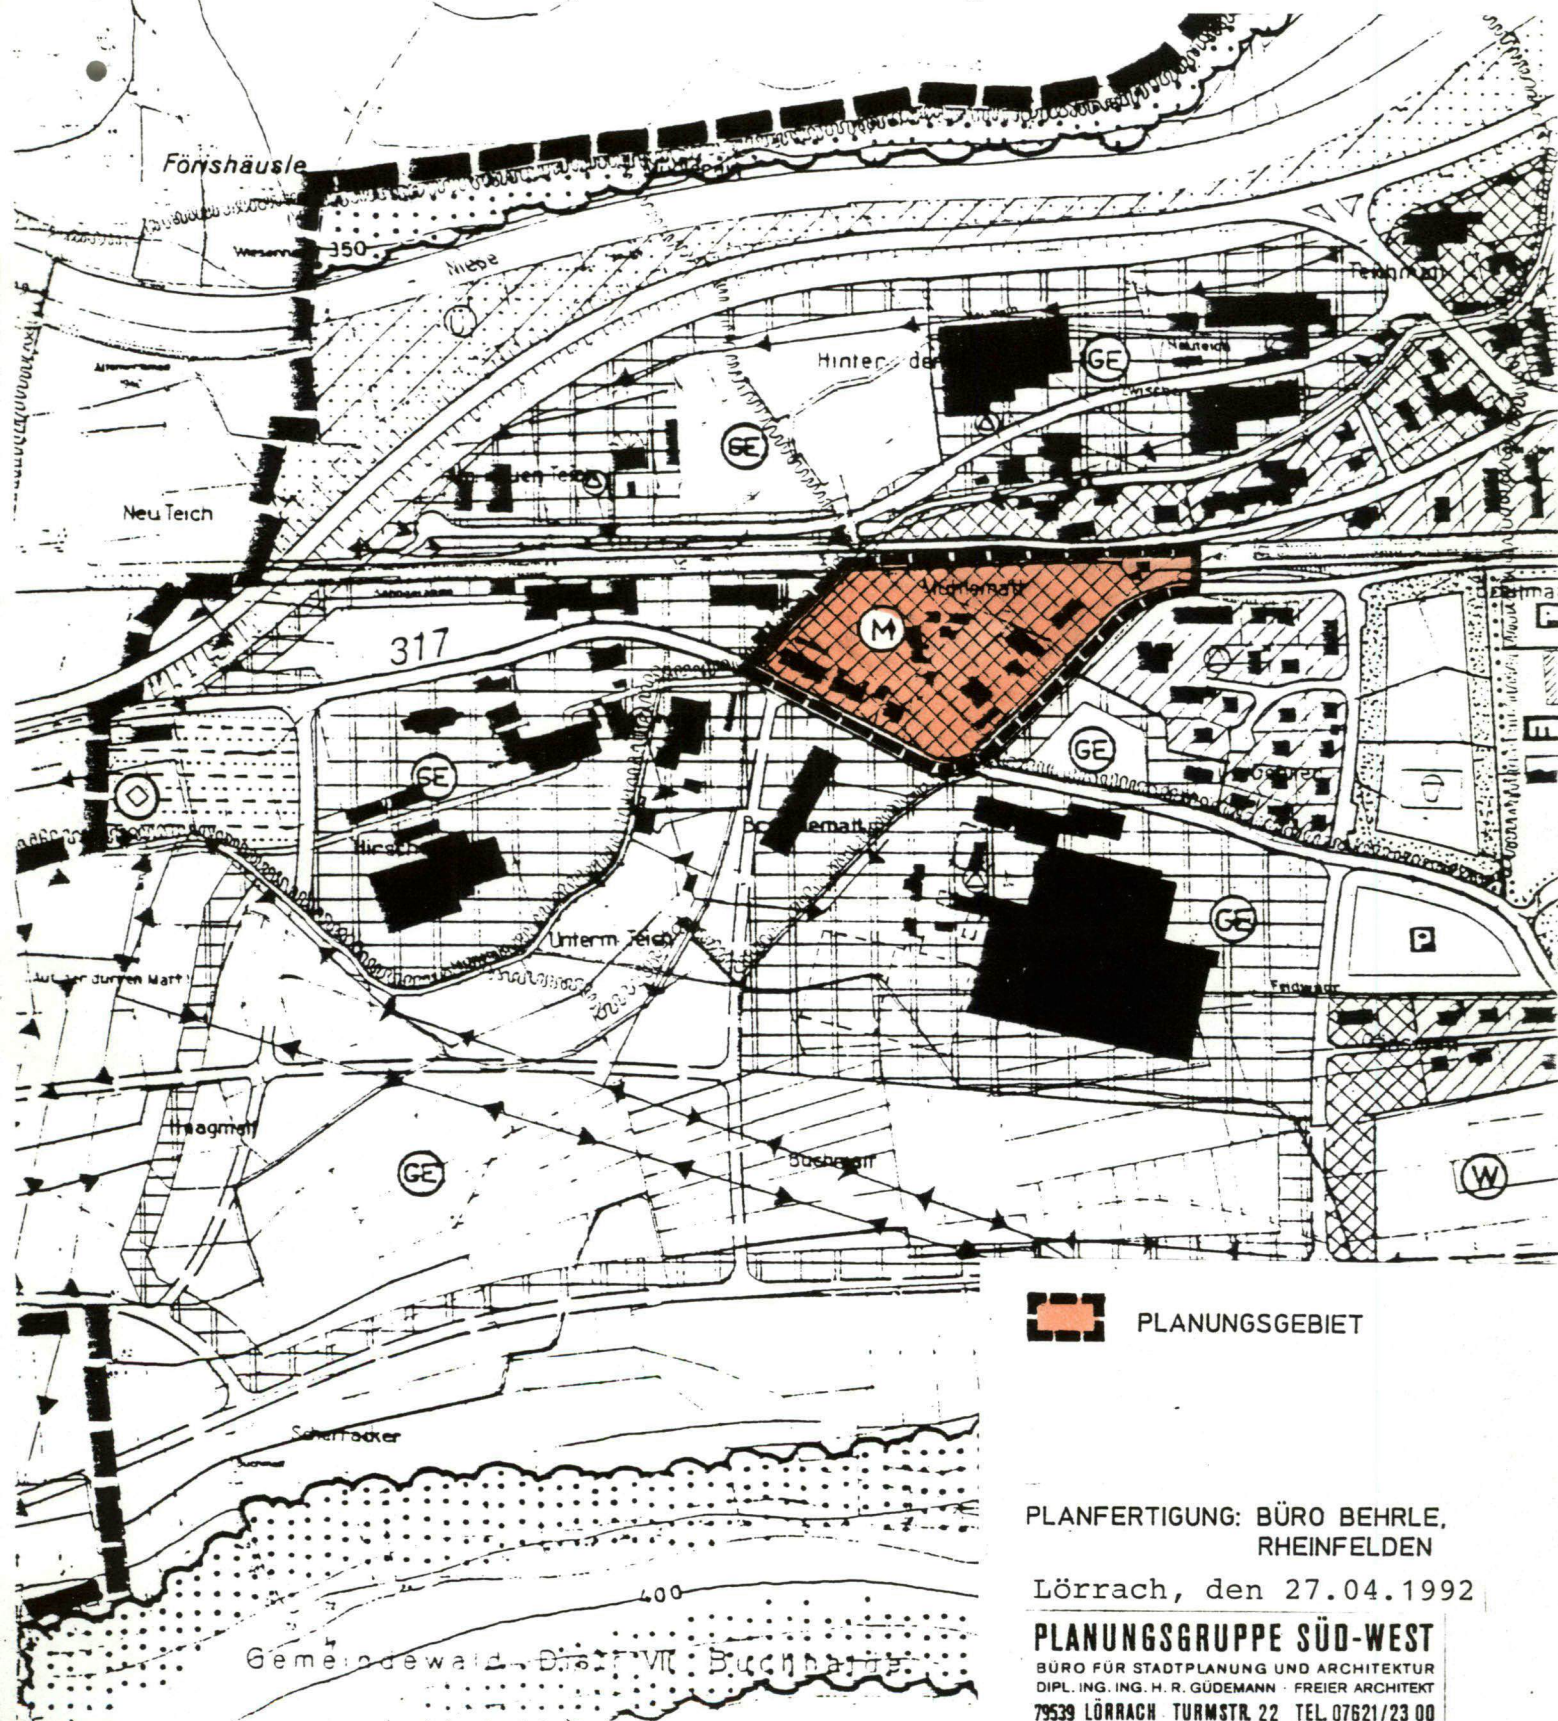

PLANUNGSGEBIET

PLANFERTIGUNG: BÜRO BEHRLE,  
RHEINFELDEN

Lörrach, den 27.04.1992

**PLANUNGSGRUPPE SÜD-WEST**

BÜRO FÜR STADTPLANUNG UND ARCHITEKTUR  
DIPL. ING. ING. H. R. GÜDEMANN - FREIER ARCHITEKT  
79539 LÖRRACH - TURMSTR. 22 TEL. 07621/23 00