


Gemeinde Maulburg
 Bebauungsplanänderung
Abgrenzungsplan

Gemarkung Maulburg
 Brühl

GEOplan



| | | | |
|------------|-------------|---------------|---------------|
| Planstand: | 23.11.2020 | Maßstab: | 1:1500 |
| Größe: | 21,0 x 29,7 | Gez: | |
| Layout: | Abgrenz PDF | Proj.Nr.: | B 1621 |
| | | Unterschrift: | |

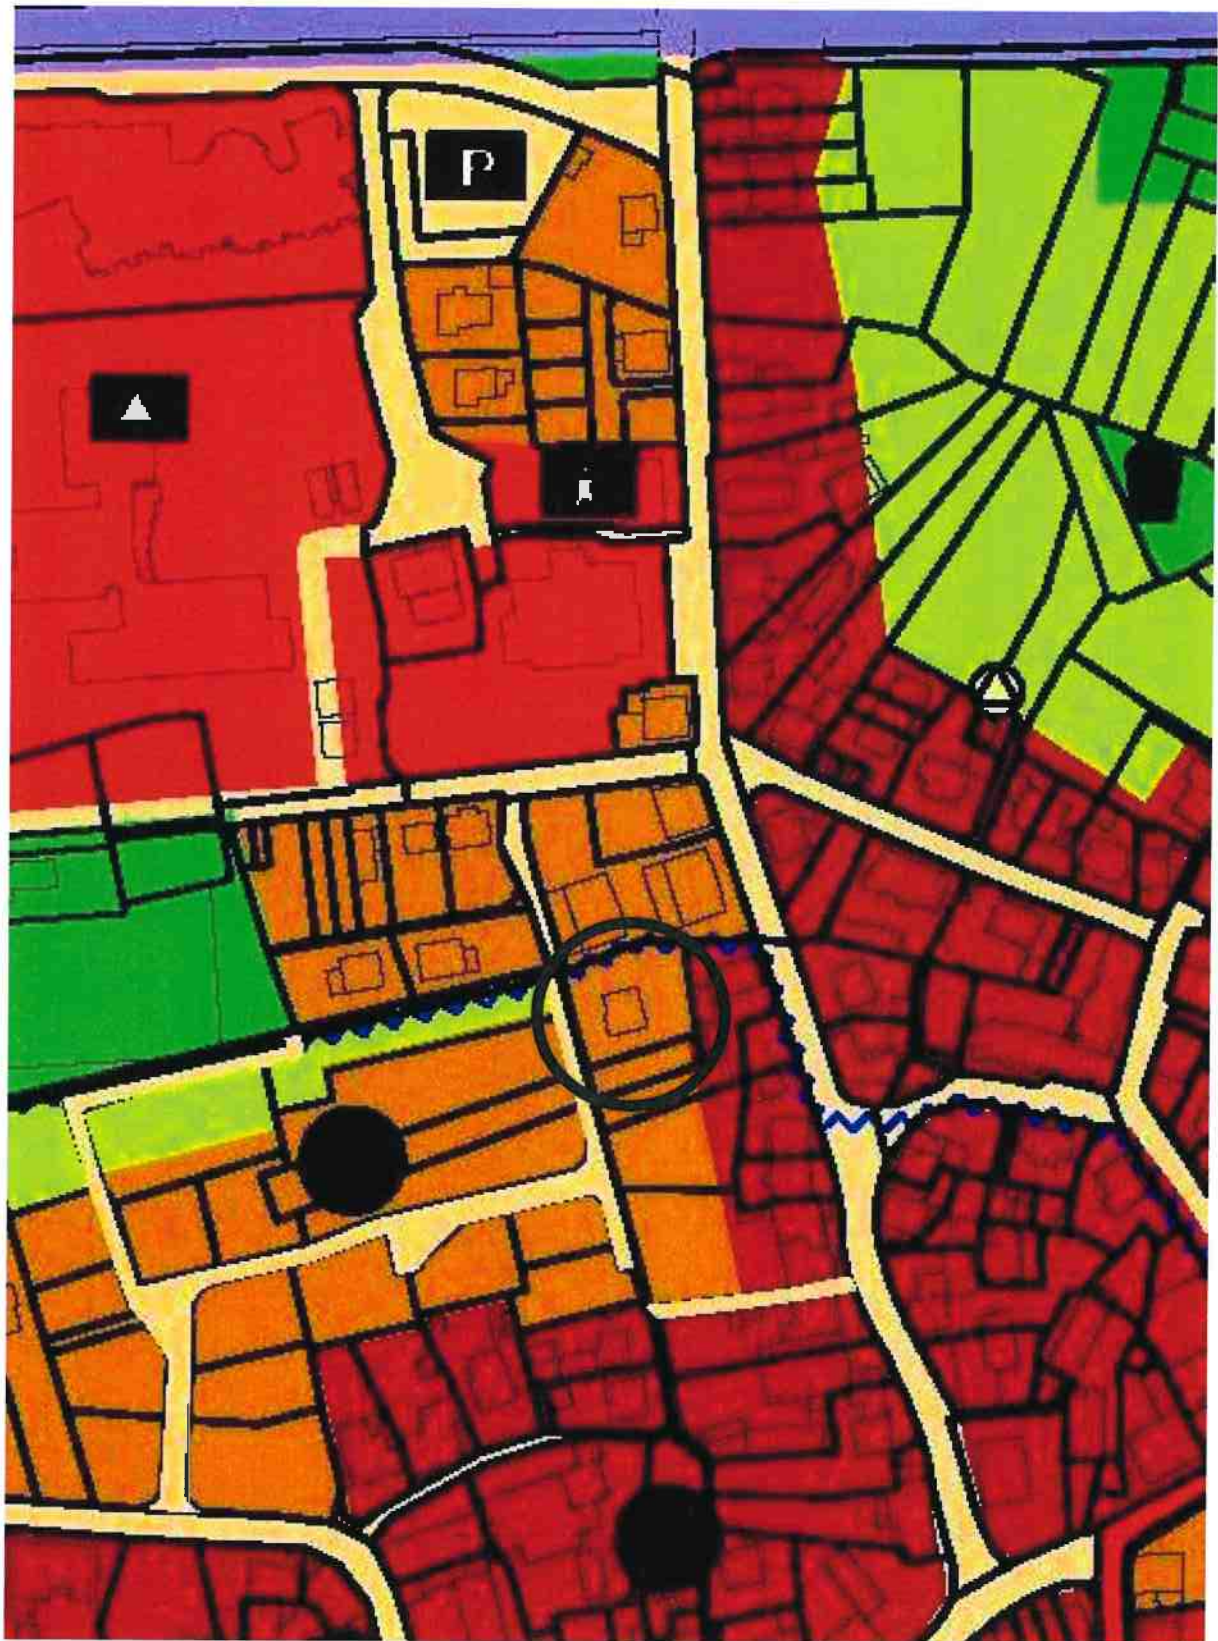

○ Lage des Planbereiches

AUSZUG AUS DEM FLÄCHENNUTZUNGSPLAN

UNMAßSTÄBLICH