


GEMEINDE MAULBURG
2. BEBAUUNGSPLANÄNDERUNG
ZEICHNERISCHER TEIL

GEMARKUNG MAULBURG
„TEICHMATT II“

PLANFERTIGUNG: 23.11.2020

GEOplan



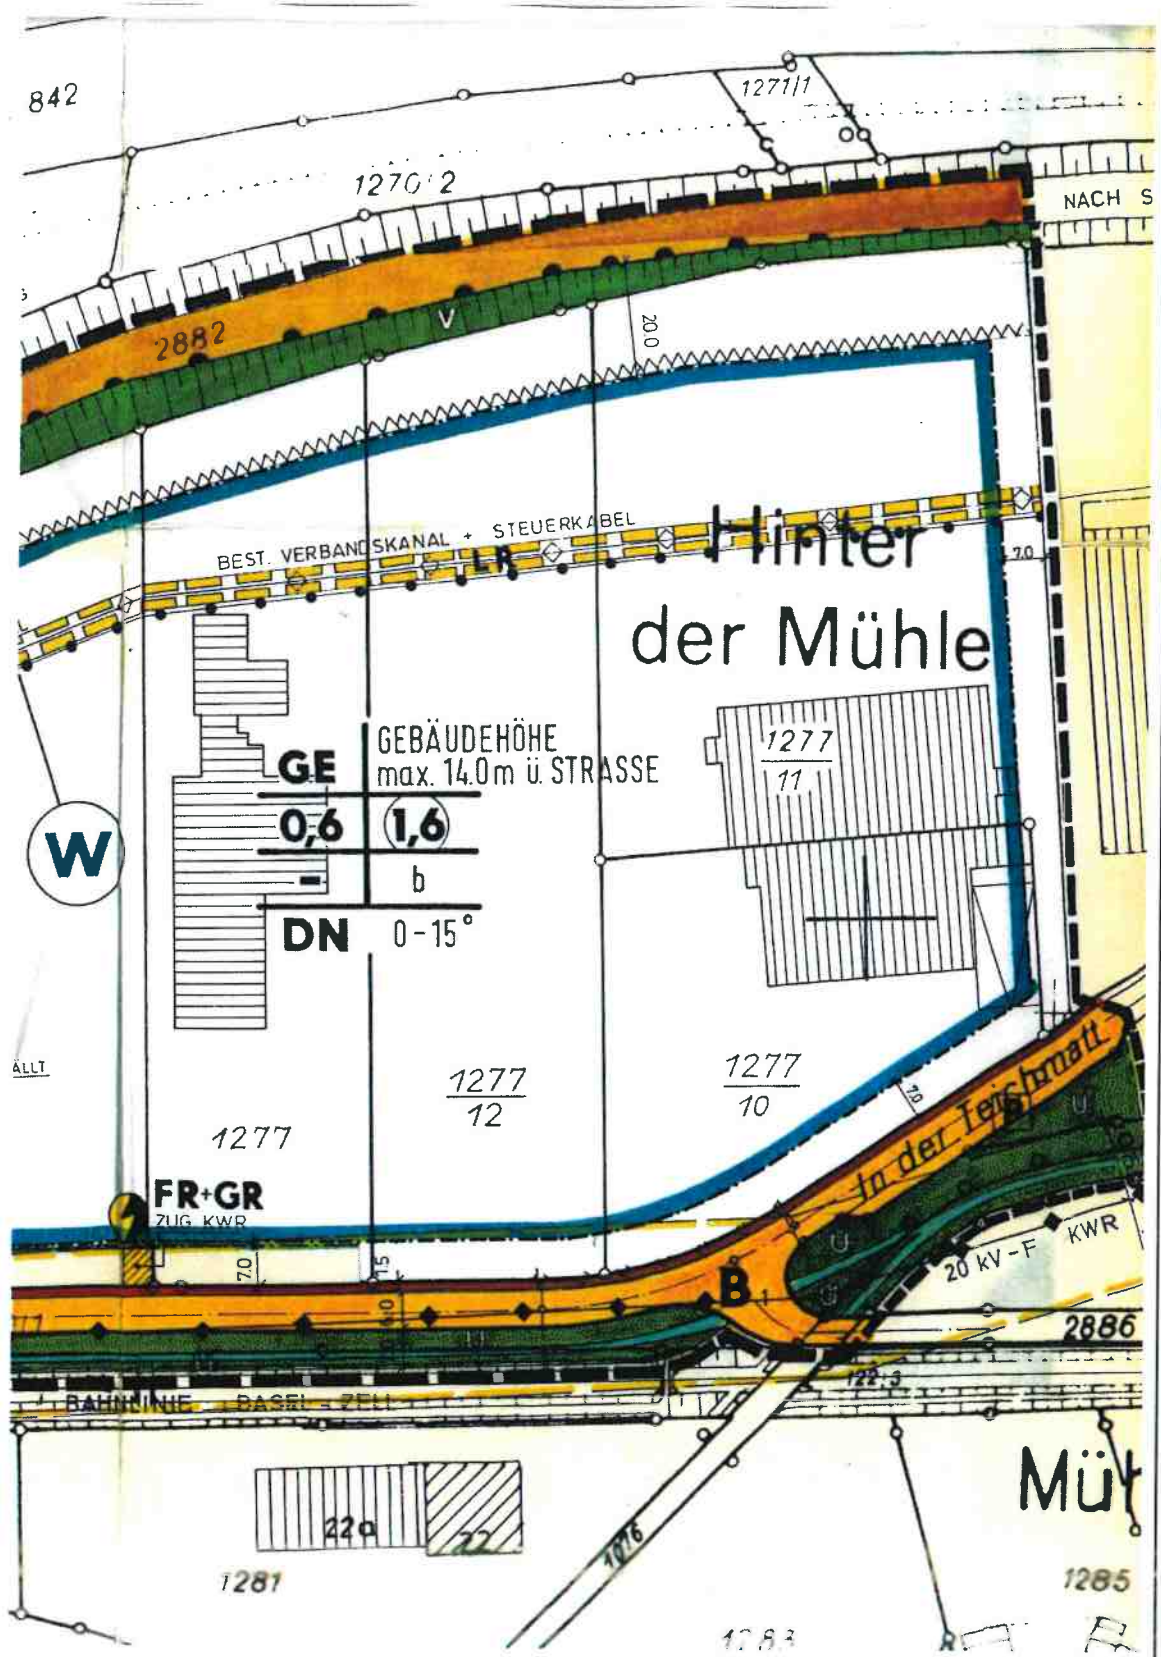

GEMEINDE MAULBURG
 2. BEBAUUNGSPLANÄNDERUNG
 RECHTSKRÄFTIGE PLANFASSUNG 1996

GEMARKUNG MAULBURG
 „TEICHMATT II“

GEOplan

