LANDKREIS LÖRRACH

GEMEINDE MAULBURG

S A T Z U N G

der Gemeinde Maulburg über die 2. Änderung des Bplan "Im Feld II"

Bebauungsplanes "IM FELD II A" neu

in Kraft getreten am 17.01.1980,
1. Änderung in Kraft getreten am 11.10.1984

Aufgrund des § 10 des Bundesbaugesetzes und des § 73 der Landesbauordnung für Baden-Württemberg vom 28.11.1983 in Verbindung mit § 4 der Gemeindeordnung für Baden-Württemberg hat der Gemeinderat am 04.05.1987 die Änderung des Bebauungsplanes

"IM FELD II"

für den Bereich der Gewanne: "Im Feld",
"Ortsetter" (beide teilweise)

als Satzung beschlossen.

§ 1 RÄUMLICHER GELTUNGSBEREICH DER ÄNDERUNG

Die Änderung gilt für den als MD festgesetzten Teilbereich des Bebauungsplanes "Im Feld II".
Der räumliche Geltungsbereich ergibt sich aus der Festsetzung im Lageplan.

§ 2 BESTANDTEILE DER ÄNDERUNG

1. Lageplan (Bl.2) M. 1: 500 vom 19.01.87 i.d.F.v.04.05.87
2. Bebauungsvorschriften vom 19.01.87

Beigefügt sind:

3. Begründung zur Änderung vom 19.01.87
4. Übersichtsplan (Bl.1) M. 1:5000 vom 19.01.87
5. Gestaltungsplan (Bl.3) M. 1: 500 vom 19.01.87

§ 3 AUSSERKRAFTSETZUNG

Der Bebauungsplan "Im Feld II", in Kraft getreten am 17.01.80, und 1. Änderung, in Kraft getreten am 11.10.84, wird in den vom Änderungsbereich (§ 1) überlagerten Teilen außer Kraft gesetzt (Lageplan Anlage zur Satzung).

§ 4 ORDNUNGSWIDRIGKEITEN

Ordnungswidrig im Sinne von § 74 LBO handelt, wer den aufgrund von § 73 LBO ergangenen Bestandteilen dieser Satzung zuwiderhandelt.

§ 5 INKRAFTTRETEN

Diese Satzung tritt mit der Bekanntmachung ihrer Genehmigung in Kraft.

Maulburg, den 26. Sep. 1988

Der Bürgermeister: i.V.

Siegel der Gemeinde

GEMEINDE MAULBURG

LANDRATSAMT LÖRRACH


ANLAGE

Lageplan mit
Überlagerungsbereich
Bebauungsplan "Im Feld"

GEMEINDE MAULBURG
BEBAUUNGSPLAN "IM FELD II"

ÜBERLAGERUNG DURCH BEB.PLAN "IM FELD II A"

ANLAGE
ZUR SATZUNG
"IM FELD II A"

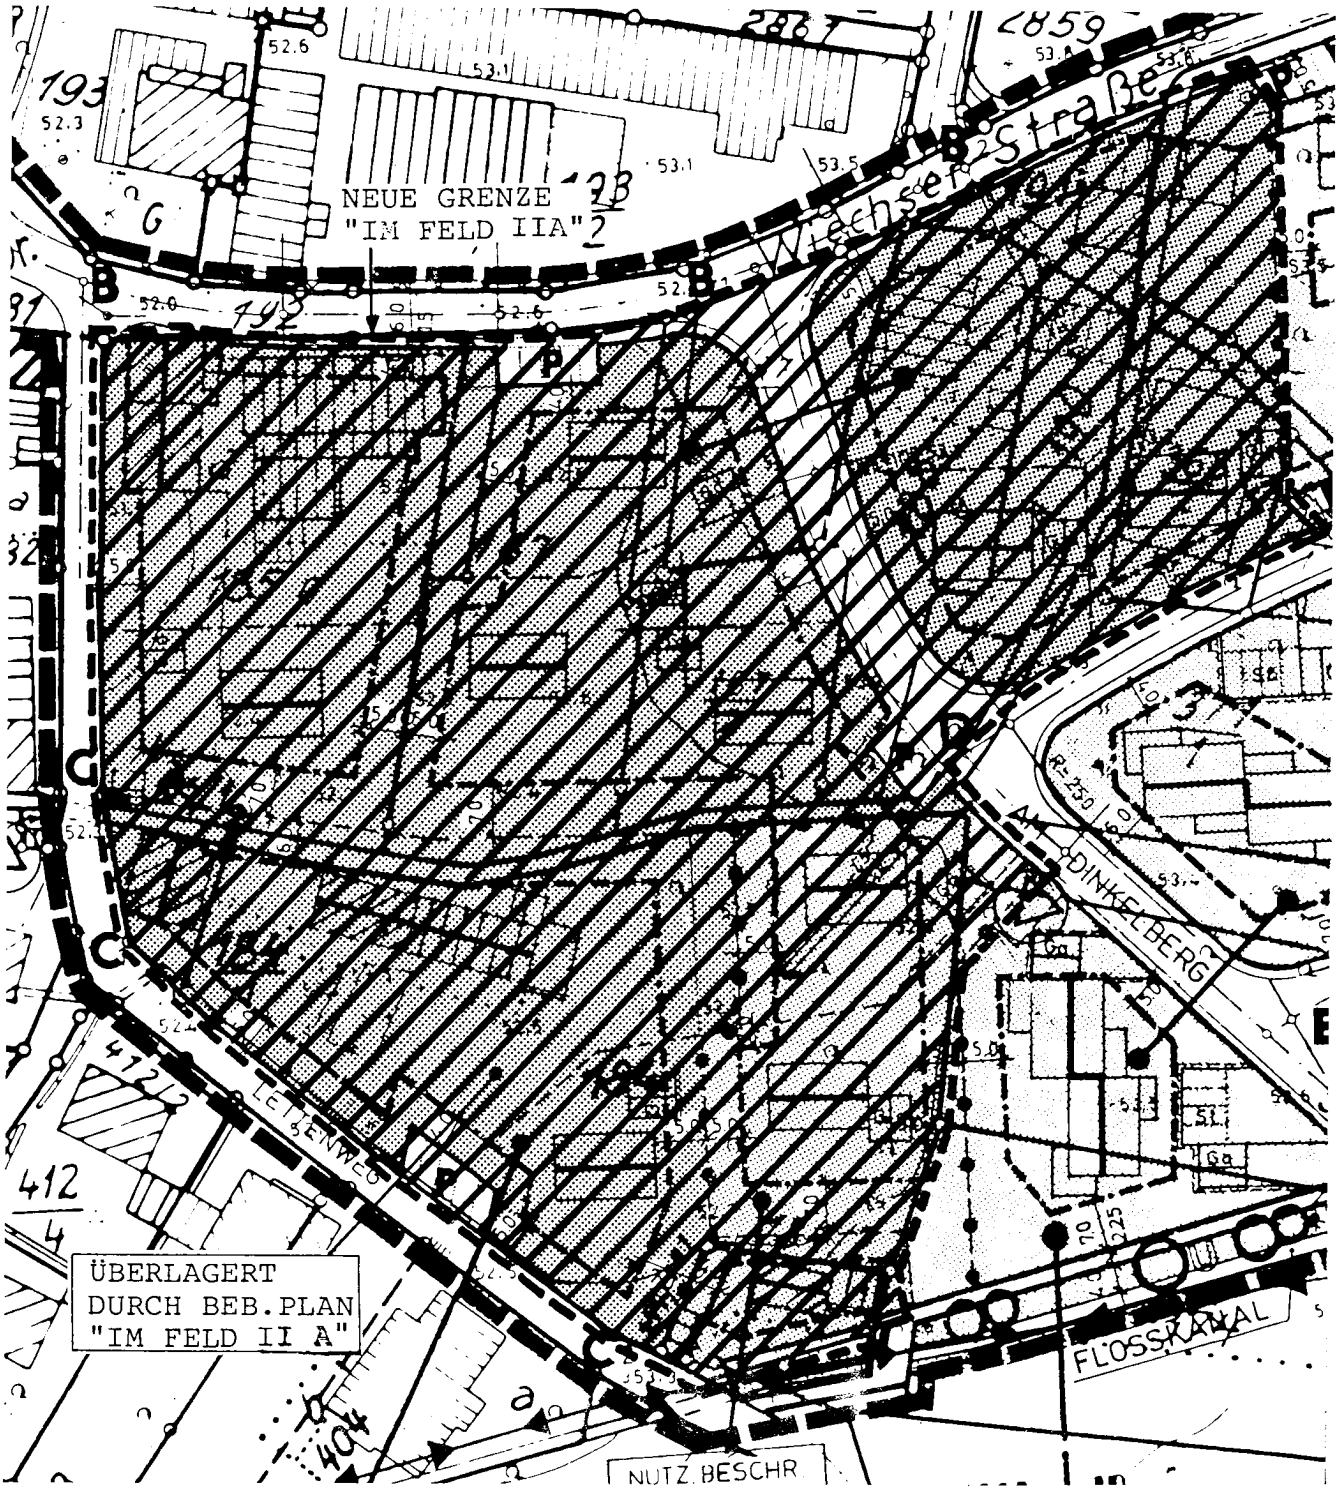

DER ÜBERLAGERUNGSBEREICH WIRD IM BEB.PLAN "IM FELD II" DURCH DIE SATZUNG "IM FELD II A" AUFGEHOBEN.
SOMIT GELTEN DIE FESTSETZUNGEN IM BEB.PLAN "IM FELD II A"

PLANUNGSGRUPPE SÜD-WEST