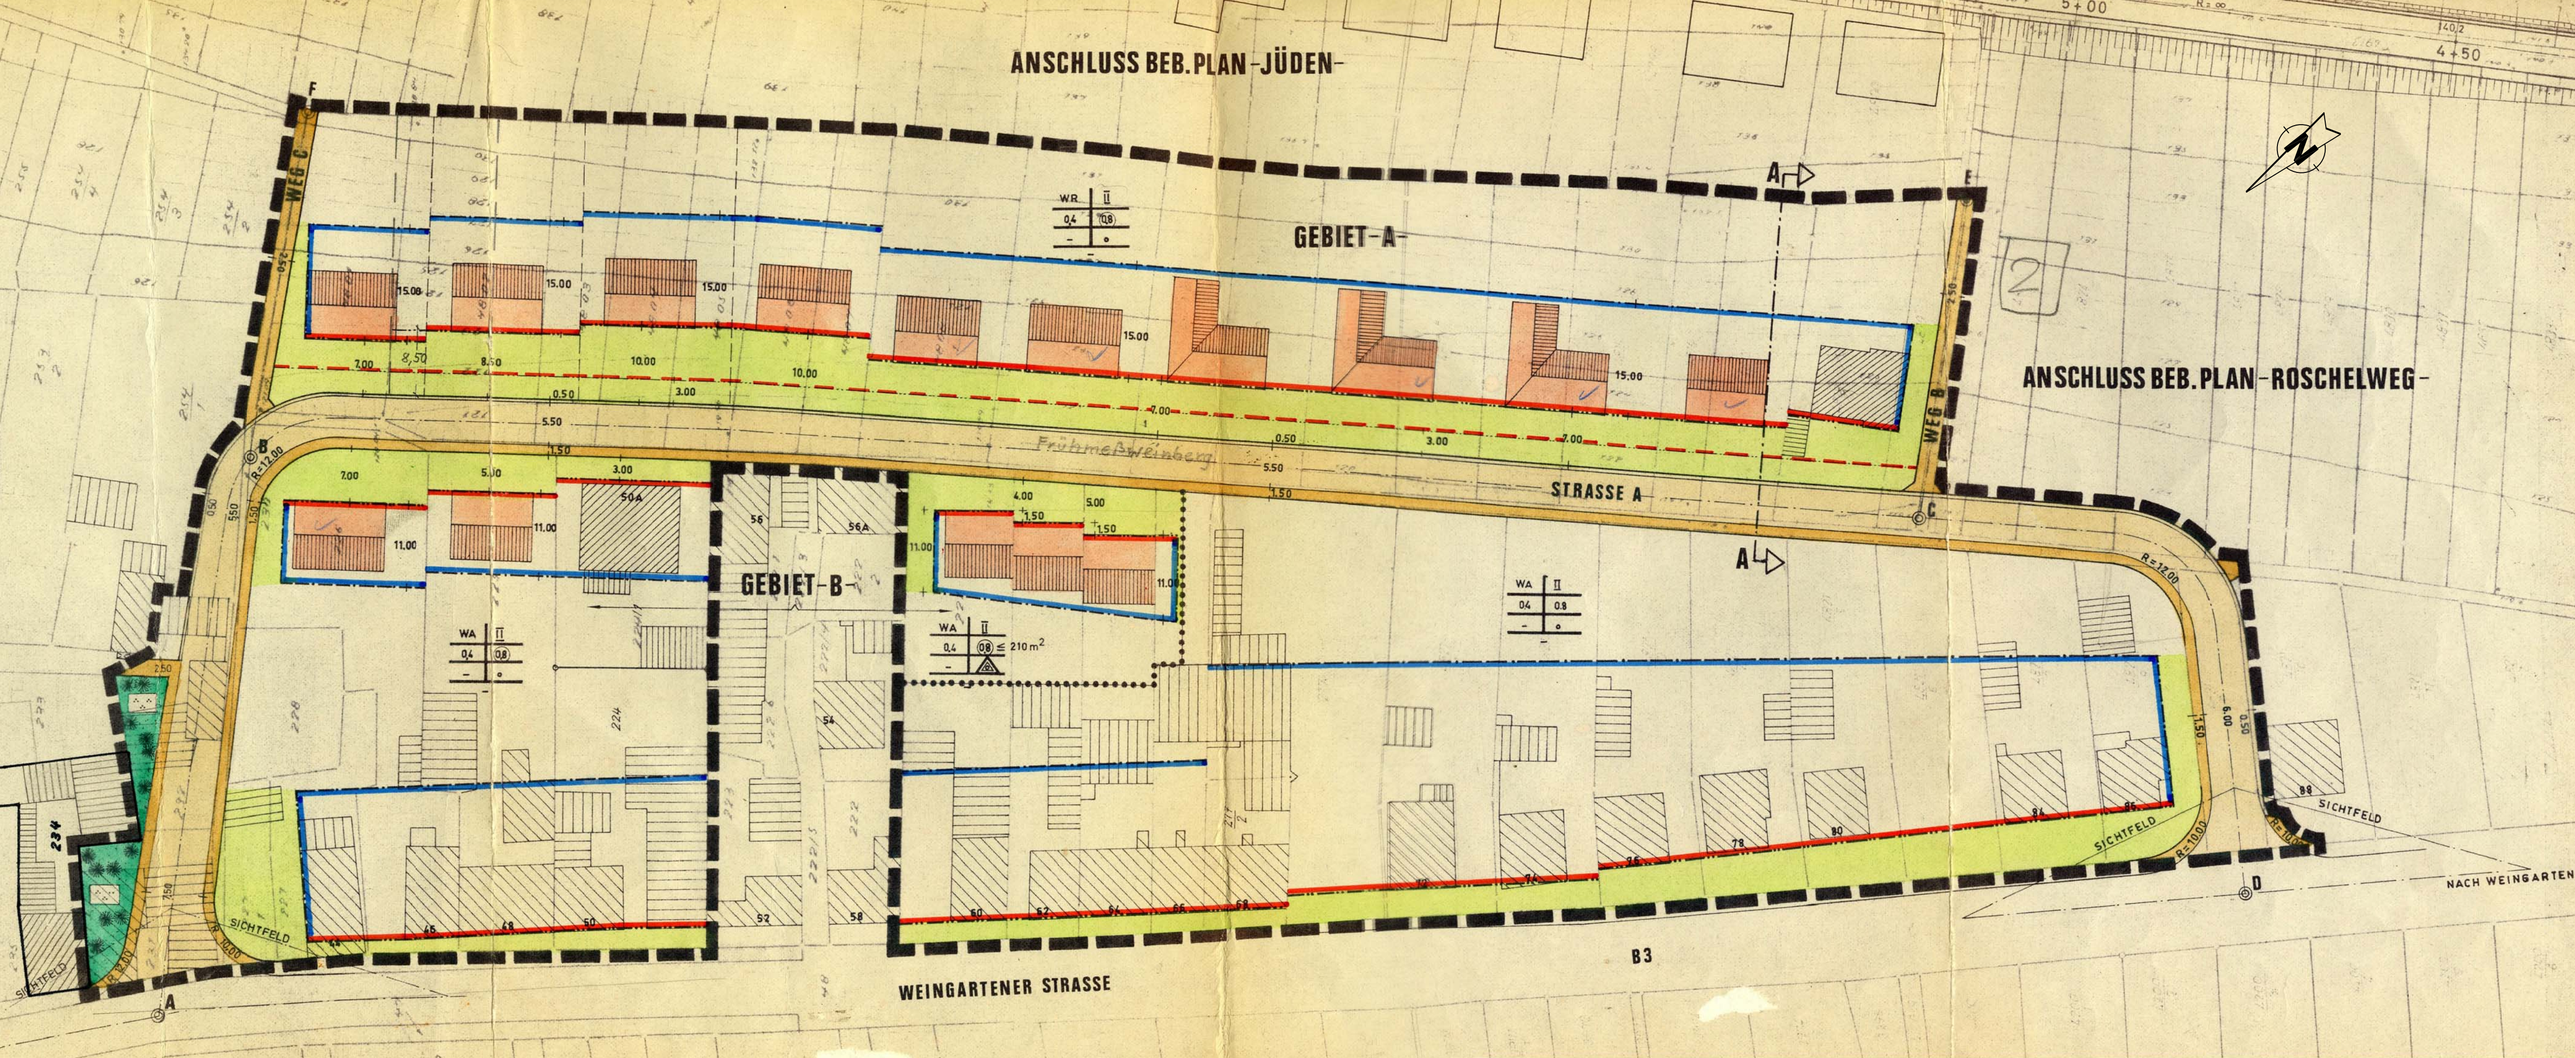

ANSCHLUSS BEB. PLAN -JÜDEN-
GEBIET - A -
GEBIET - B -
STRASSE A
WEG C
WEG B
ANSCHLUSS BEB. PLAN - ROSCHELWEG -
NACH WEINGARTEN
WEINGARTENER STRASSE
B3
SICHTFELD
WR II 0,4 0,8 o
WA II 0,4 0,8 o
WA II 0,4 0,8 ≤ 210 m²
R=12.00
R=10.00
2
234