
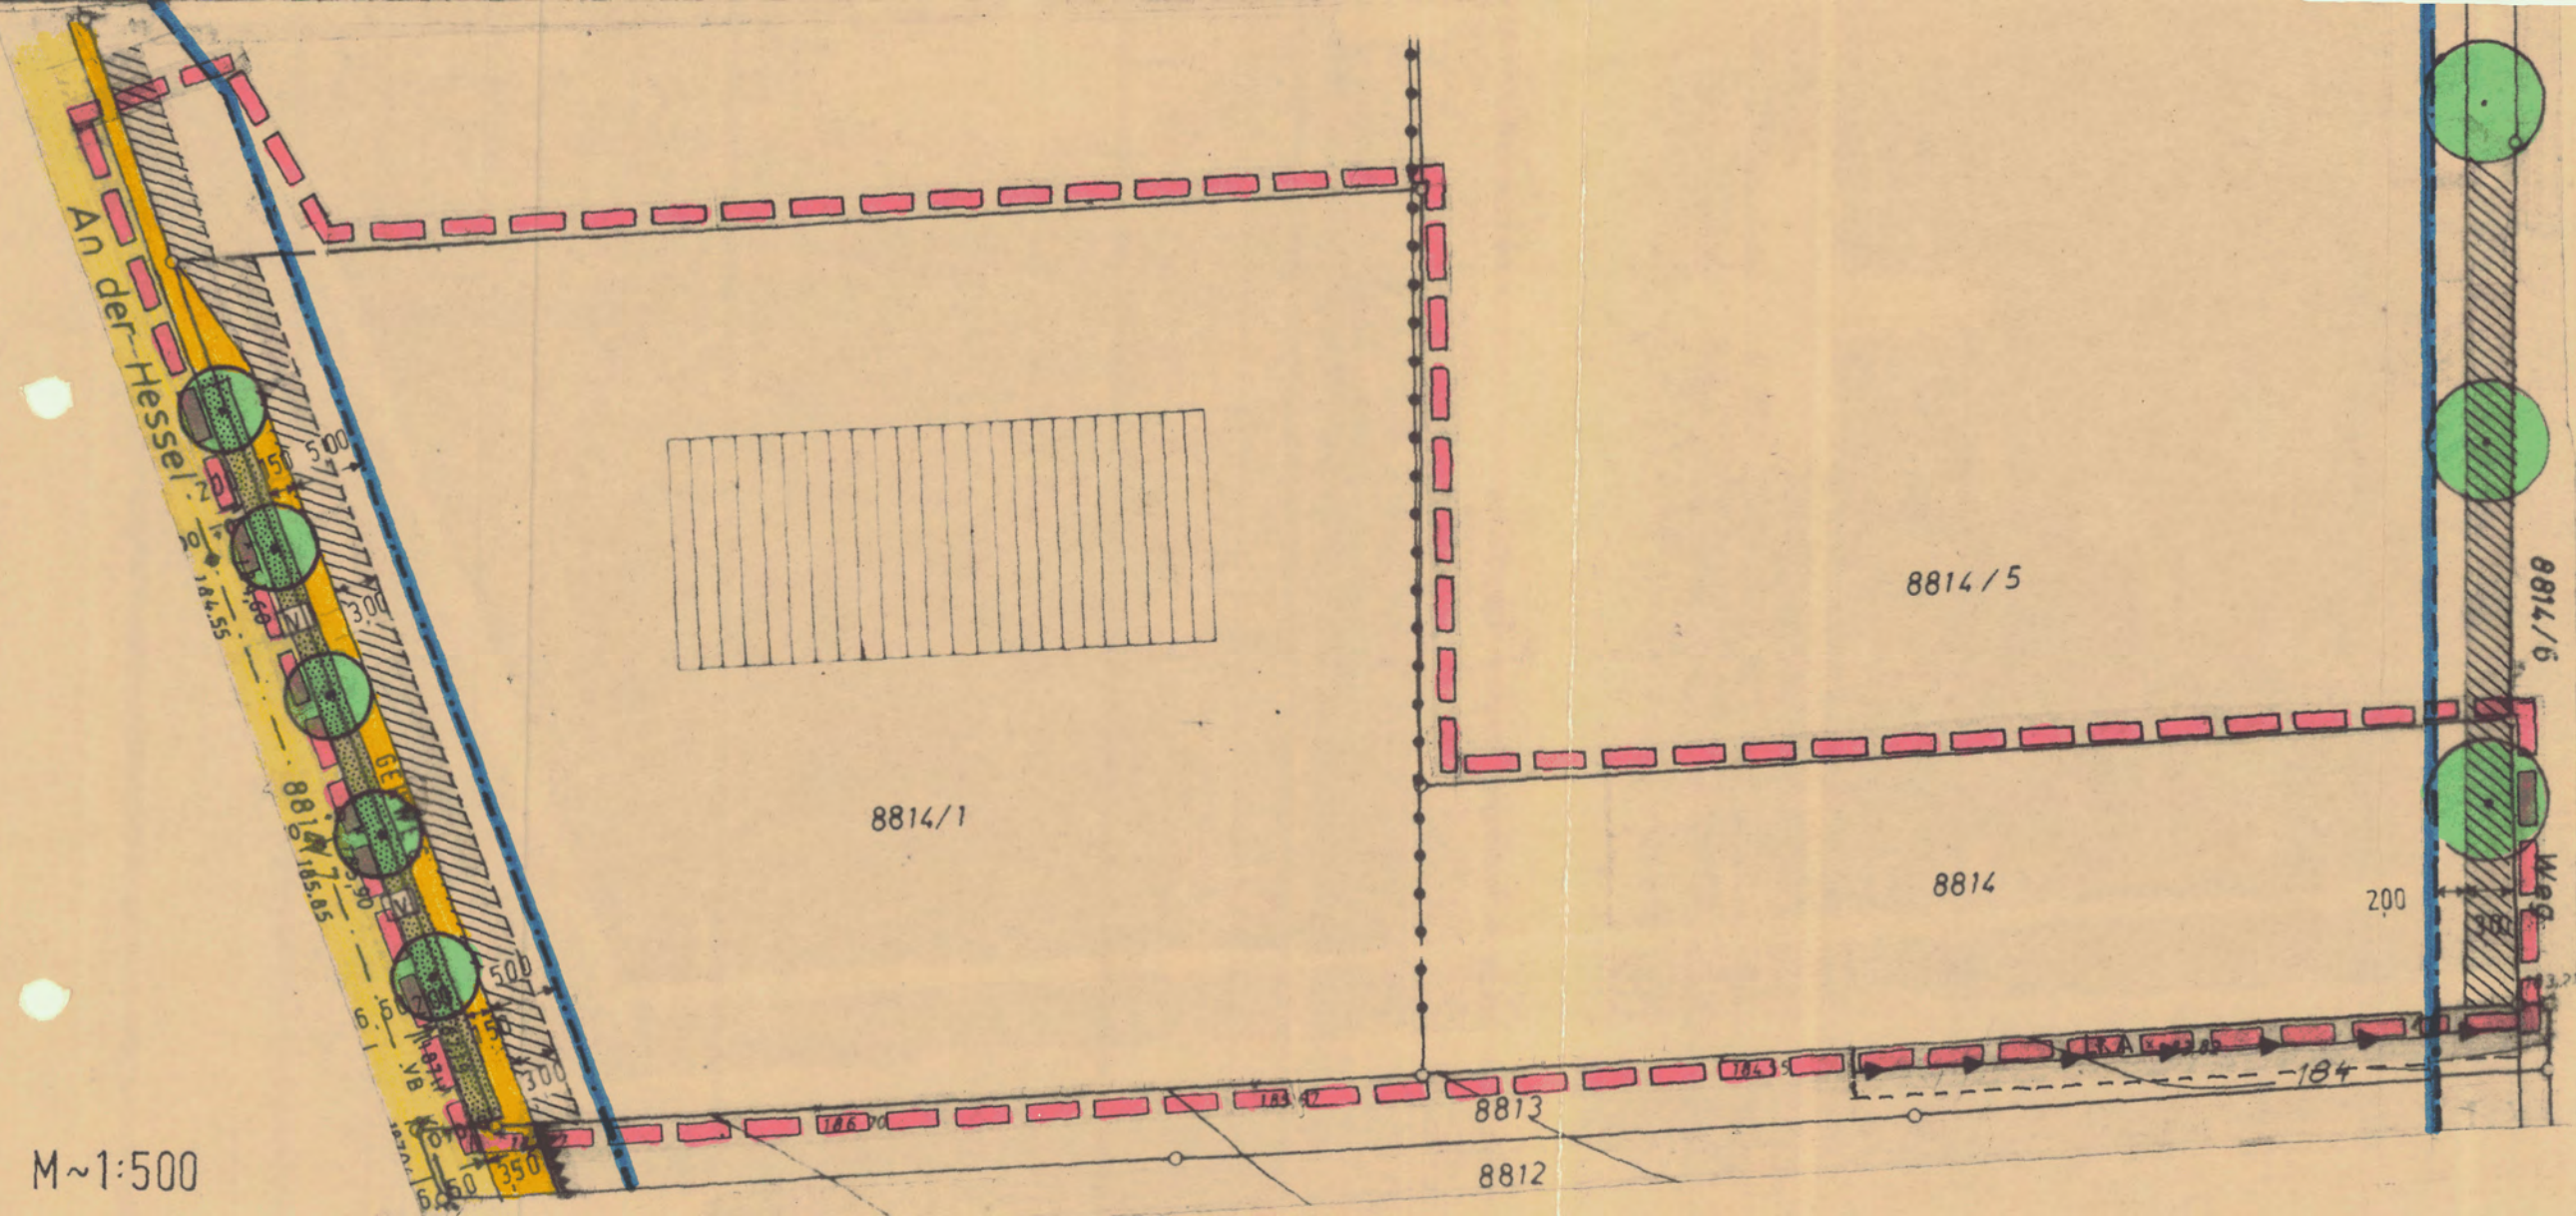


HAGENFELD I"

Änderung durch Deckblatt

LEGENDE:

-  GRENZE DES GELTUNGS-BEREICHS DER ÄNDERUNG
-  ÖFFENTLICHE GRÜN-FLÄCHE ALS BESTAND-TEIL DER VERK. ANLAGE
-  PFLANZ GEBOT FÜR BÄUME
-  PFLANZ GEBOT FÜR FLÄCHENHAFTE ANPFL.
-  BAUGRENZE
-  GEHWEG



M~1:500

DECKBLATT GEFERTIGT:
BIETIGHEIM-BISS.DEN 20.9.1984
ING.BÜRO A. RAUSCHMAIER

804286