






ANLAGE 1

BEBAUUNGSPLAN  
Gem. MERCHINGEN  
GEWANN: SCHEUERBAUM  
MASSSTAB 1:1000

NORD

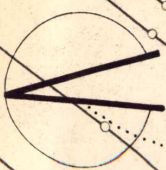

Bergacke

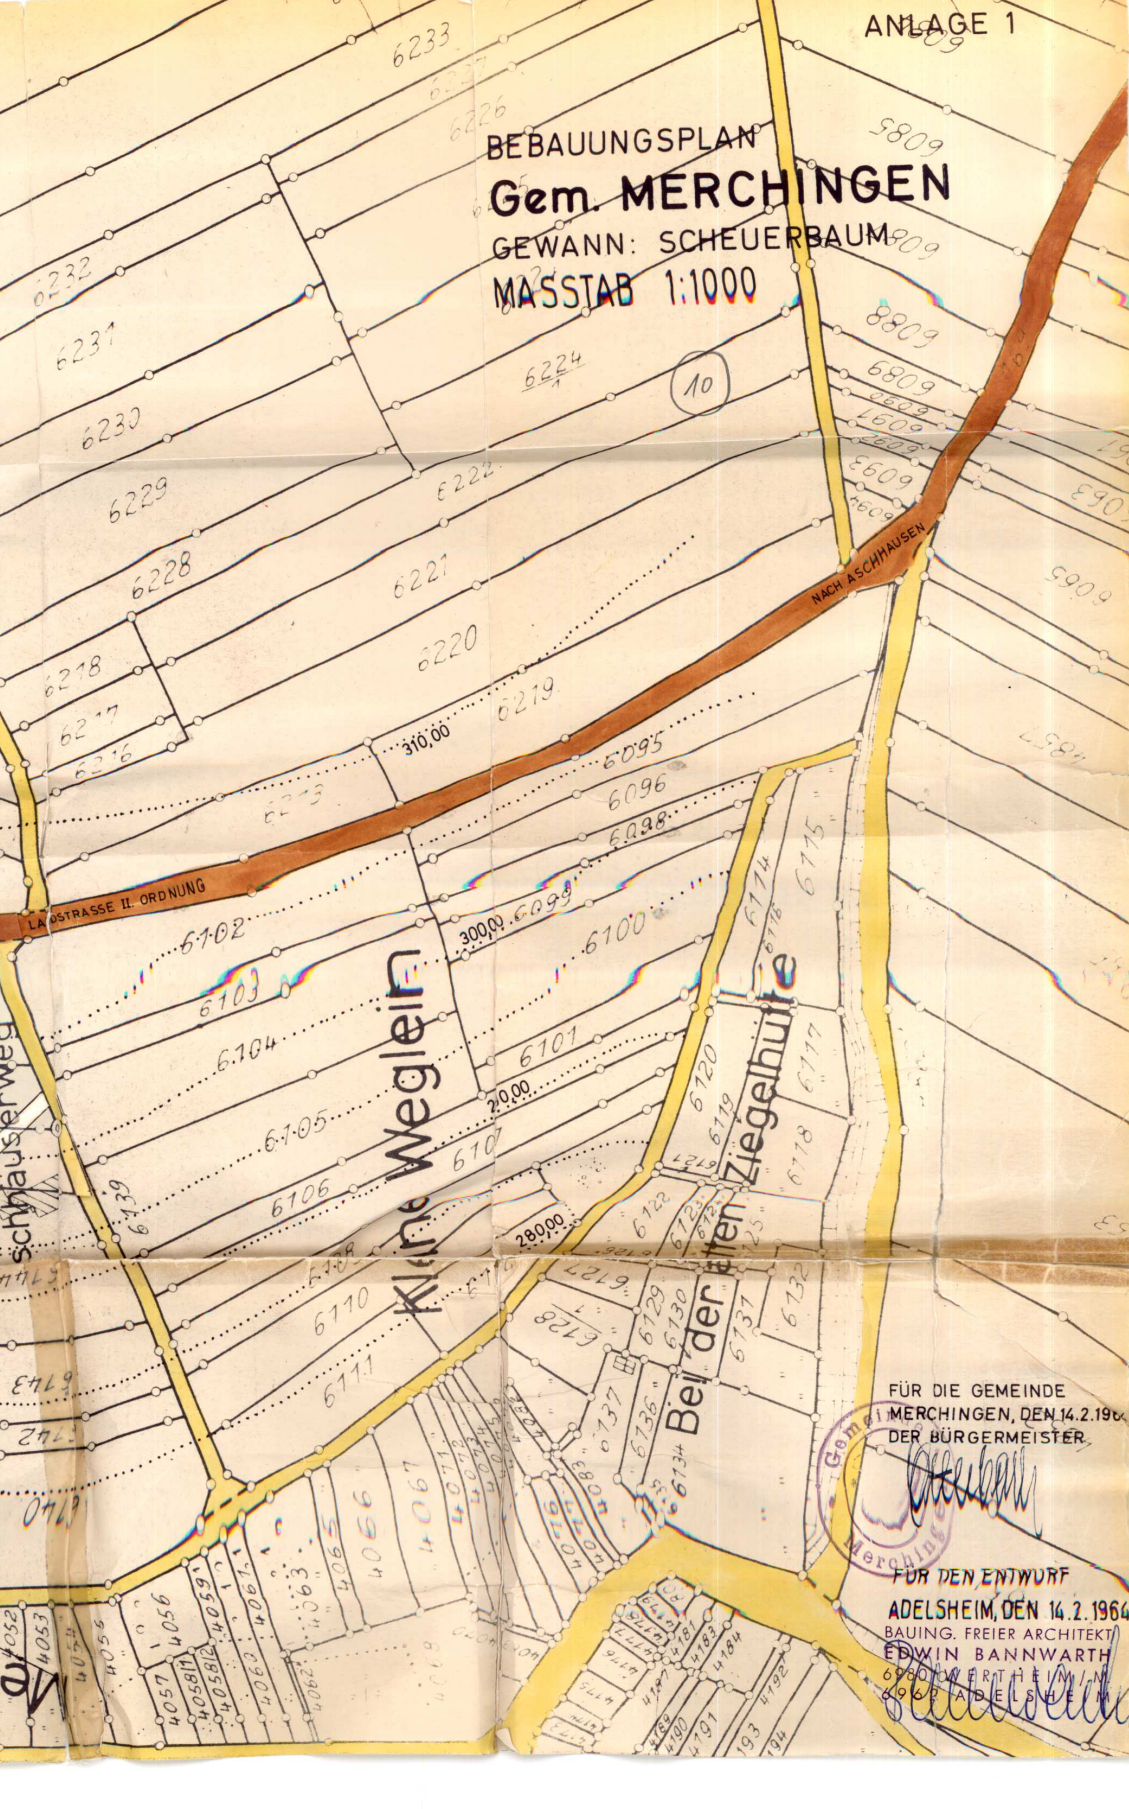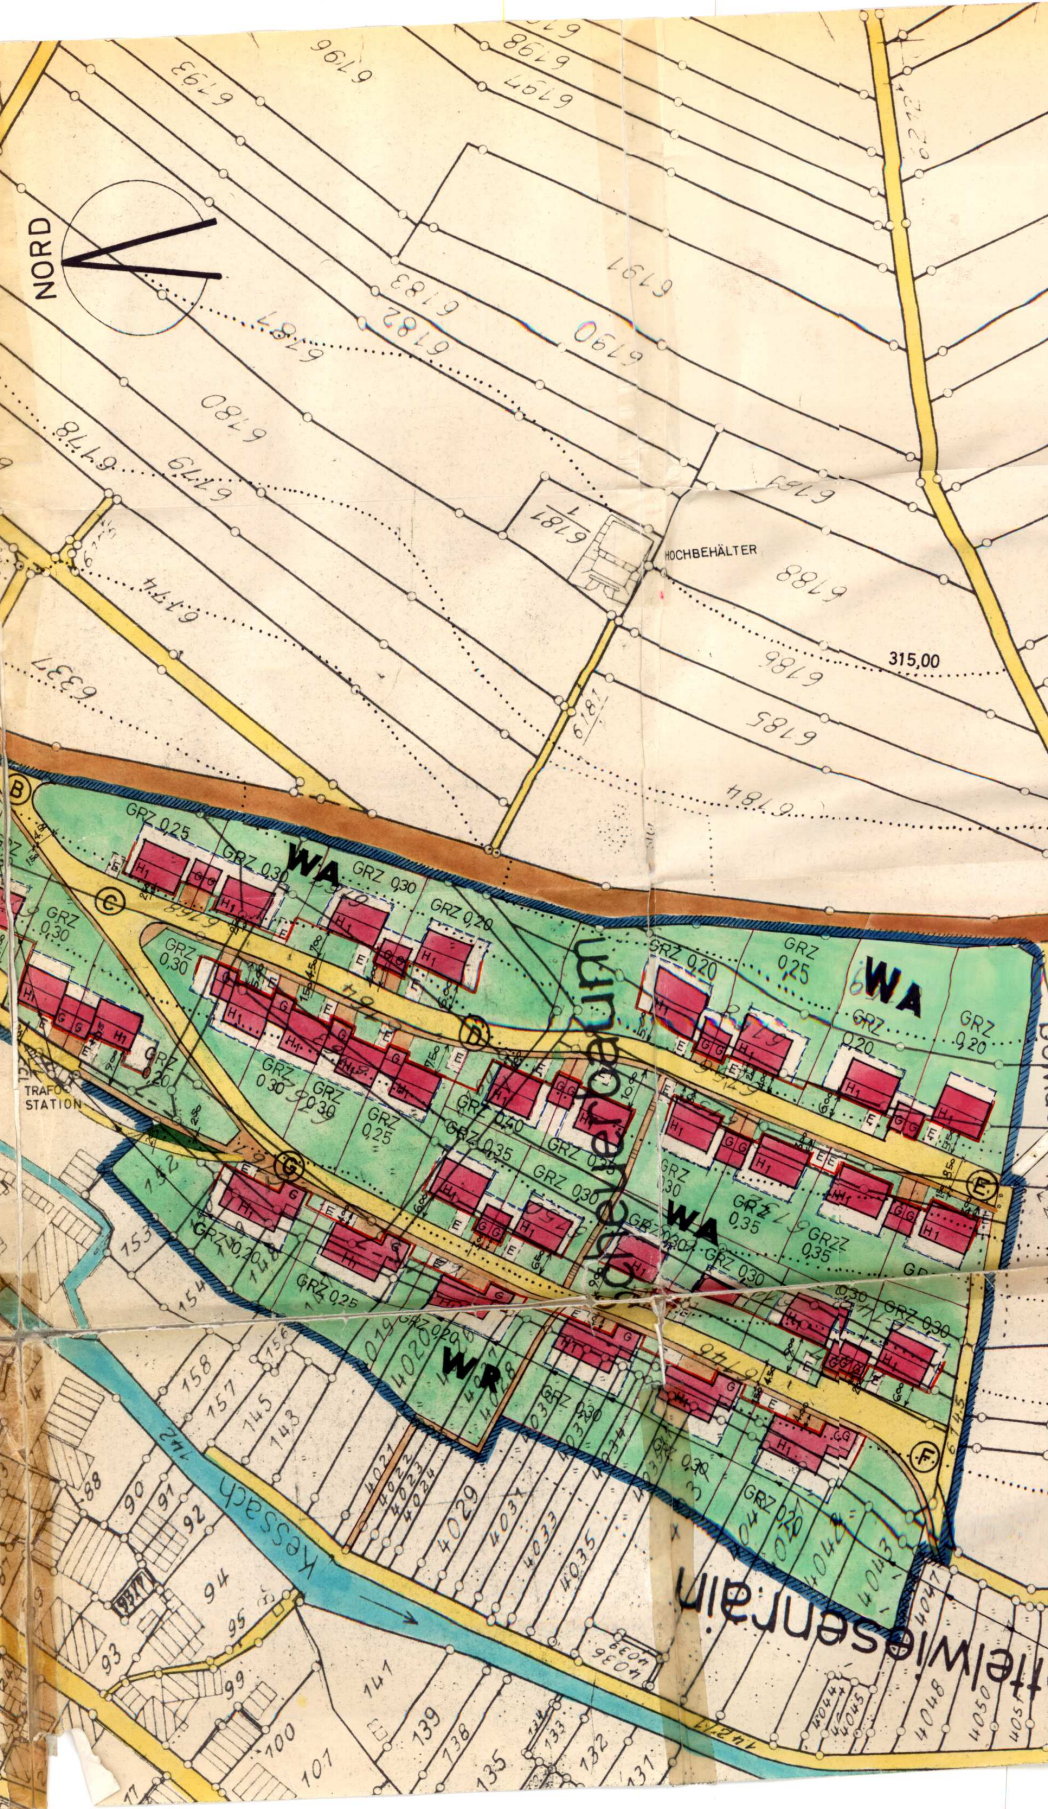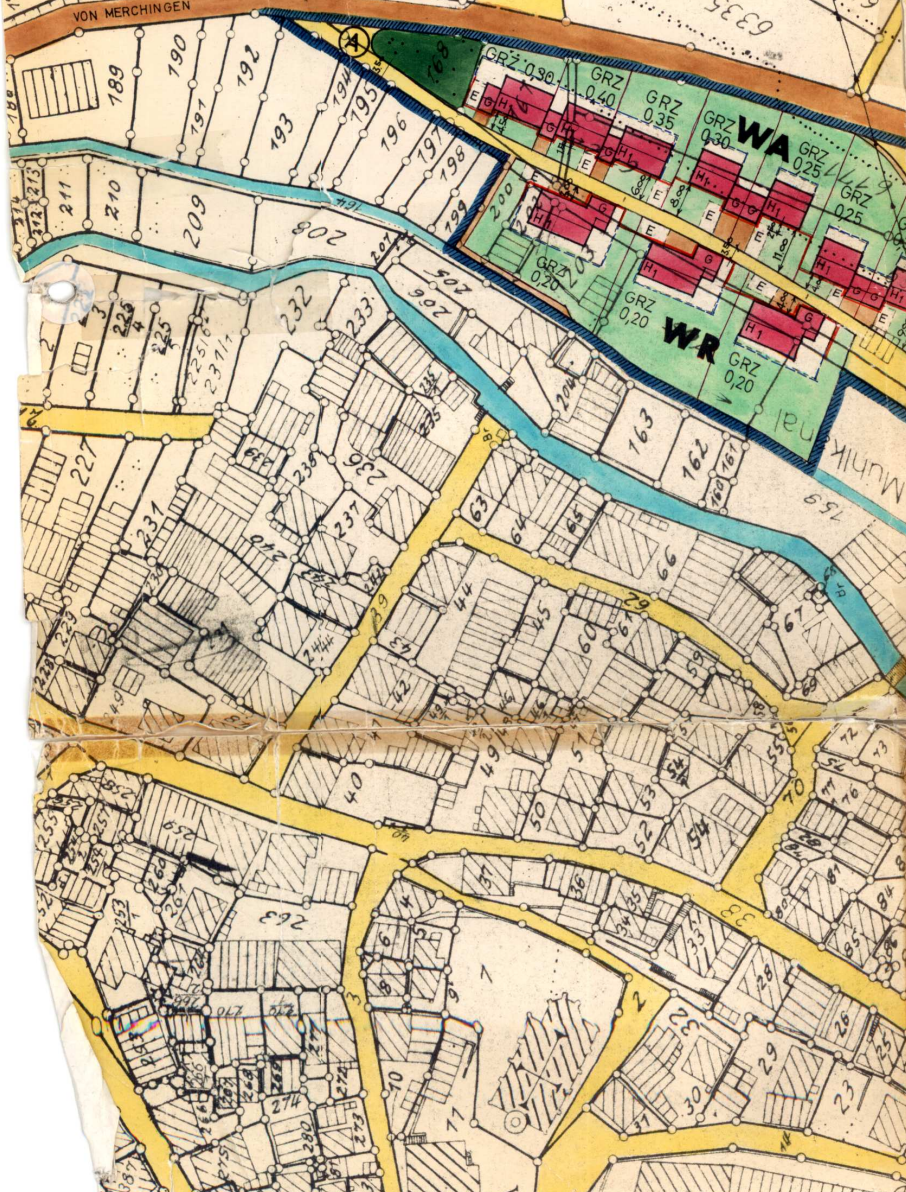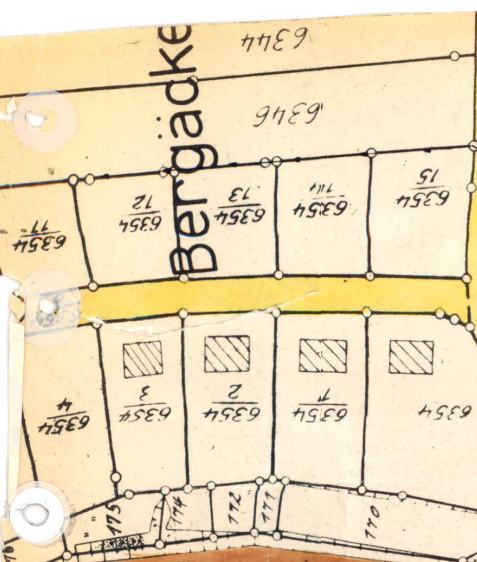

FÜR DIE GEMEINDE  
MERCHINGEN, DEN 14.2.1964  
DER BÜRGERMEISTER

FÜR DEN ENTWURF  
ADELSHEIM, DEN 14.2.1964  
BAUING. FREIER ARCHITEKT  
EDWIN BANNWARTH  
ADELSHEIM