


Kreis: Heilbronn
Gemeinde: Cleebronn

LAGEPLAN

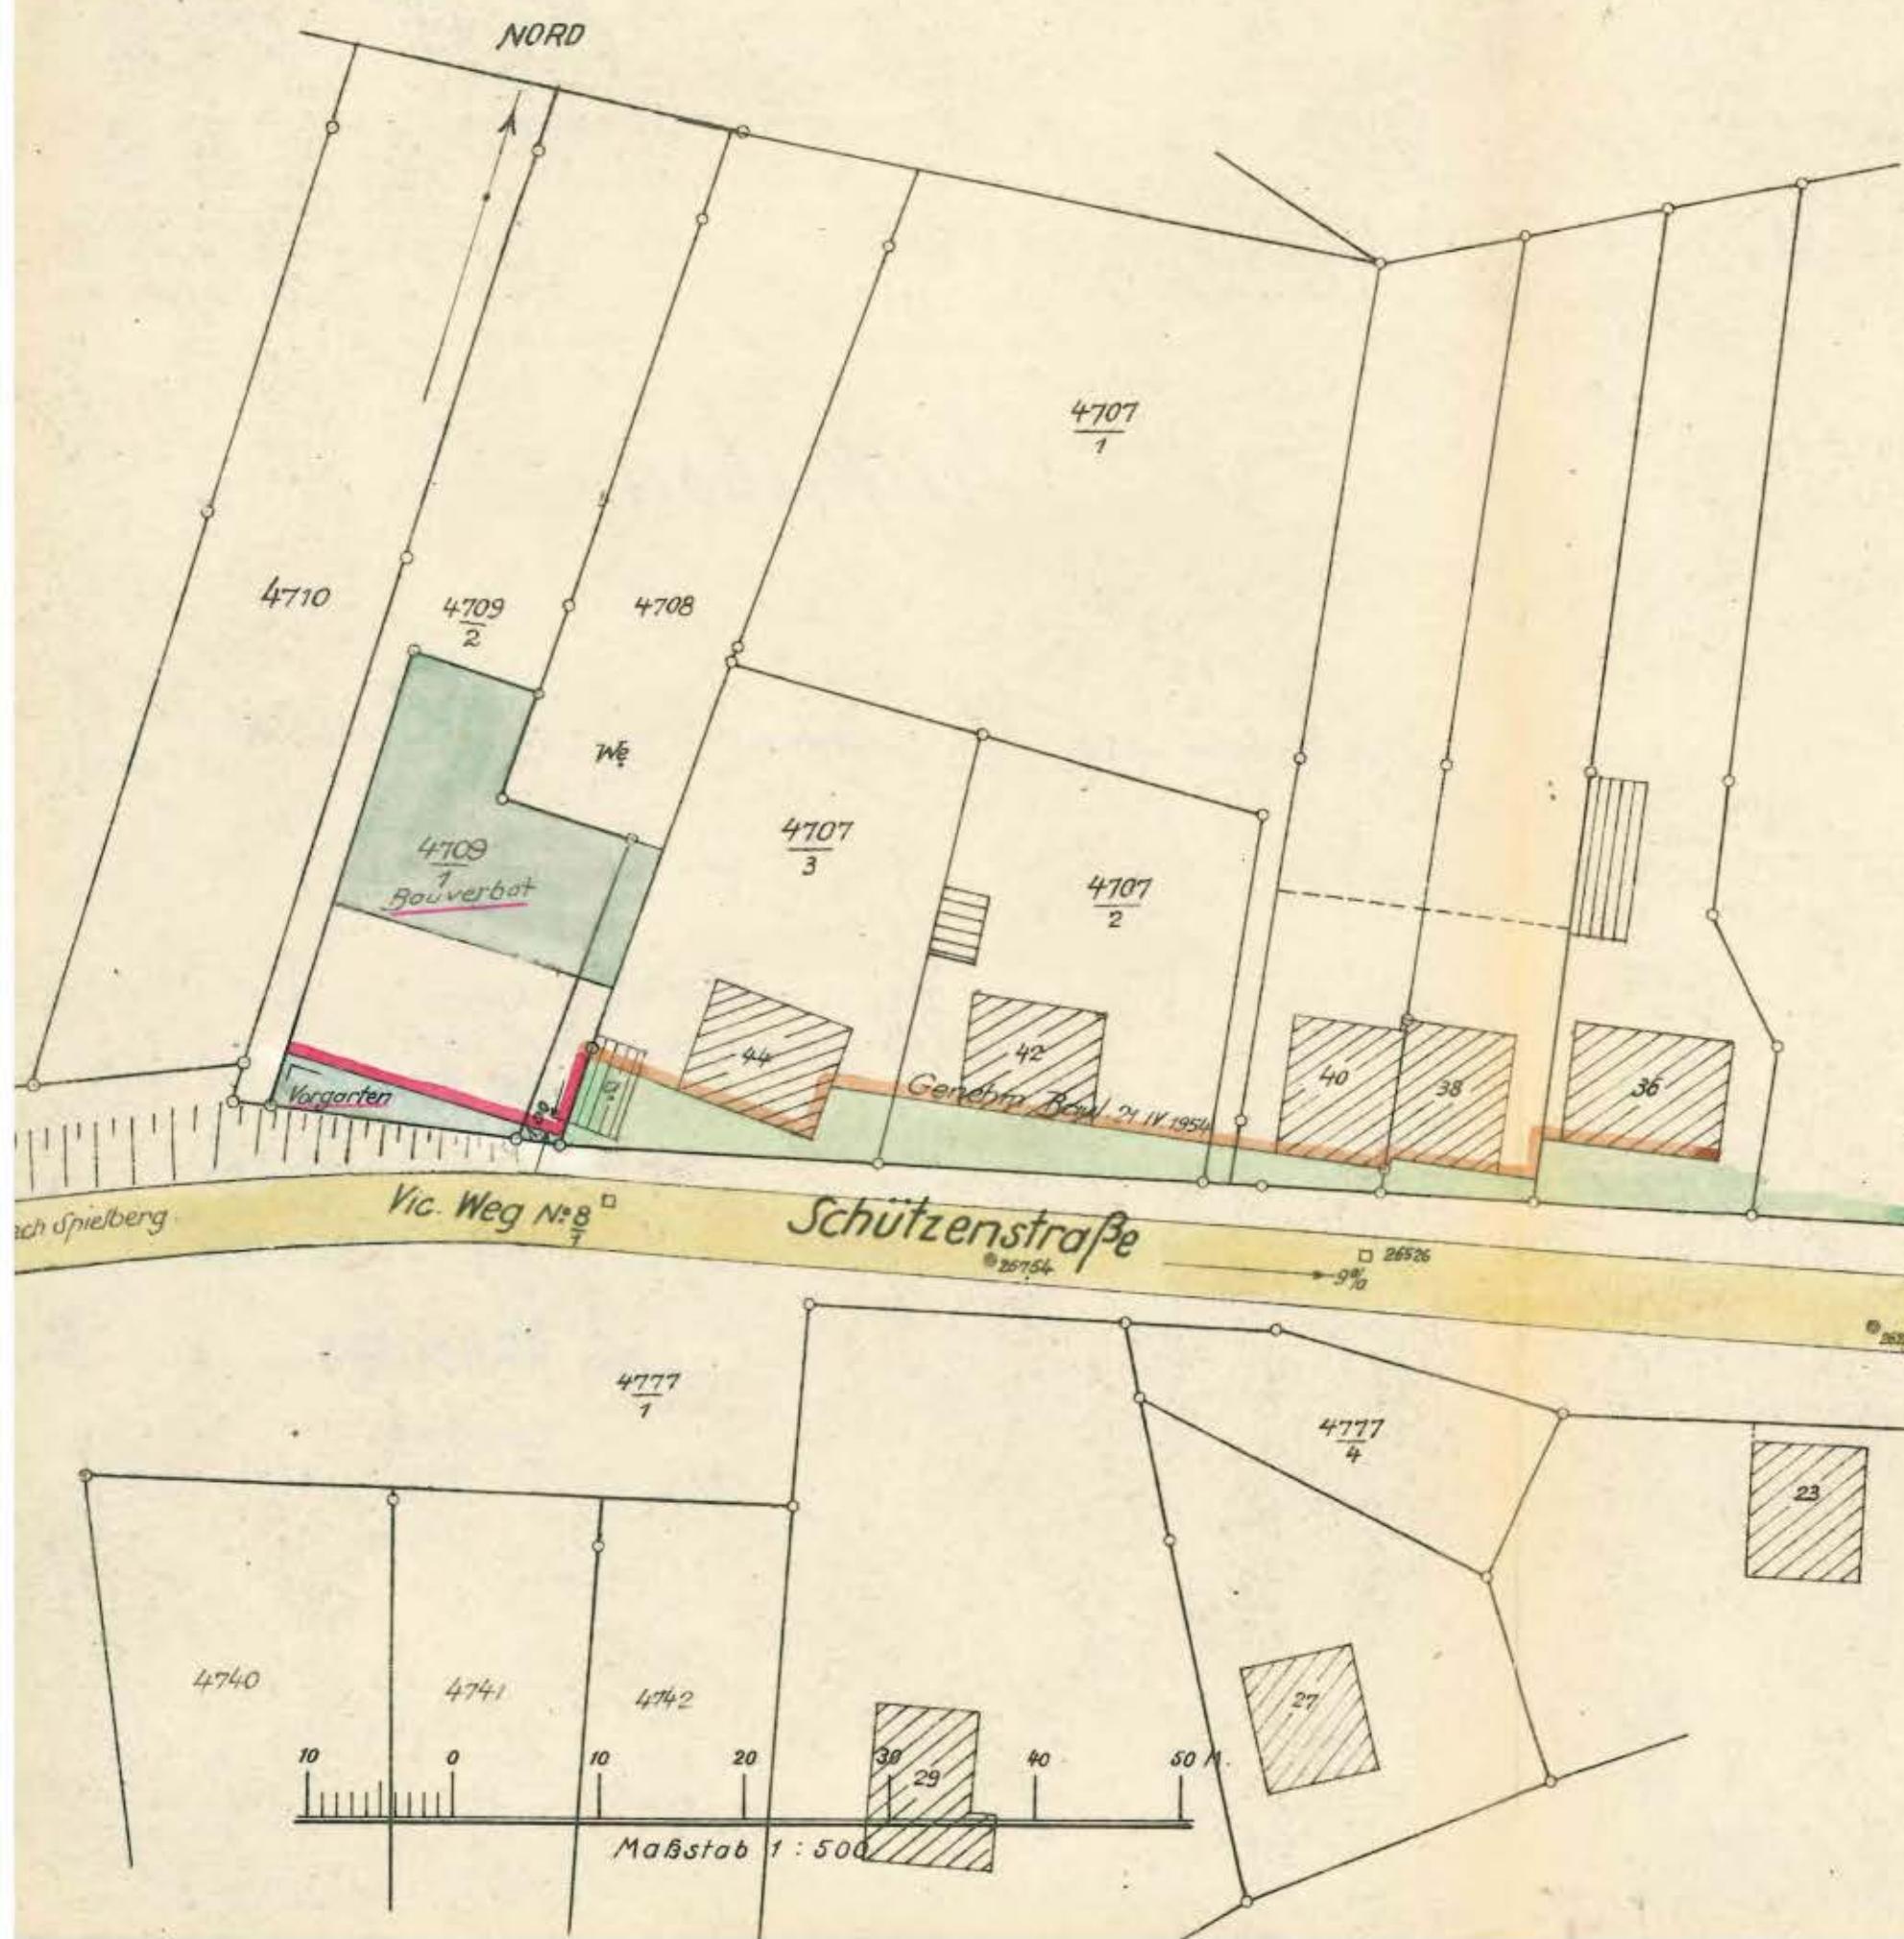

Genehmigt
laut Verfügung des Landratsamts
Heilbronn vom 12. 11. 57

Im Auftrag:

Brackenhärt

Jf.
Verm.-Rat Hohl
Brackenhärt
19. Okt. 1958