


Kreis Heilbronn

Gemeinde: *Stadt Weinsberg*

Ortschaft: *Stadt Weinsberg*

# Lageplan

zur Baulinienänderung Straußweg

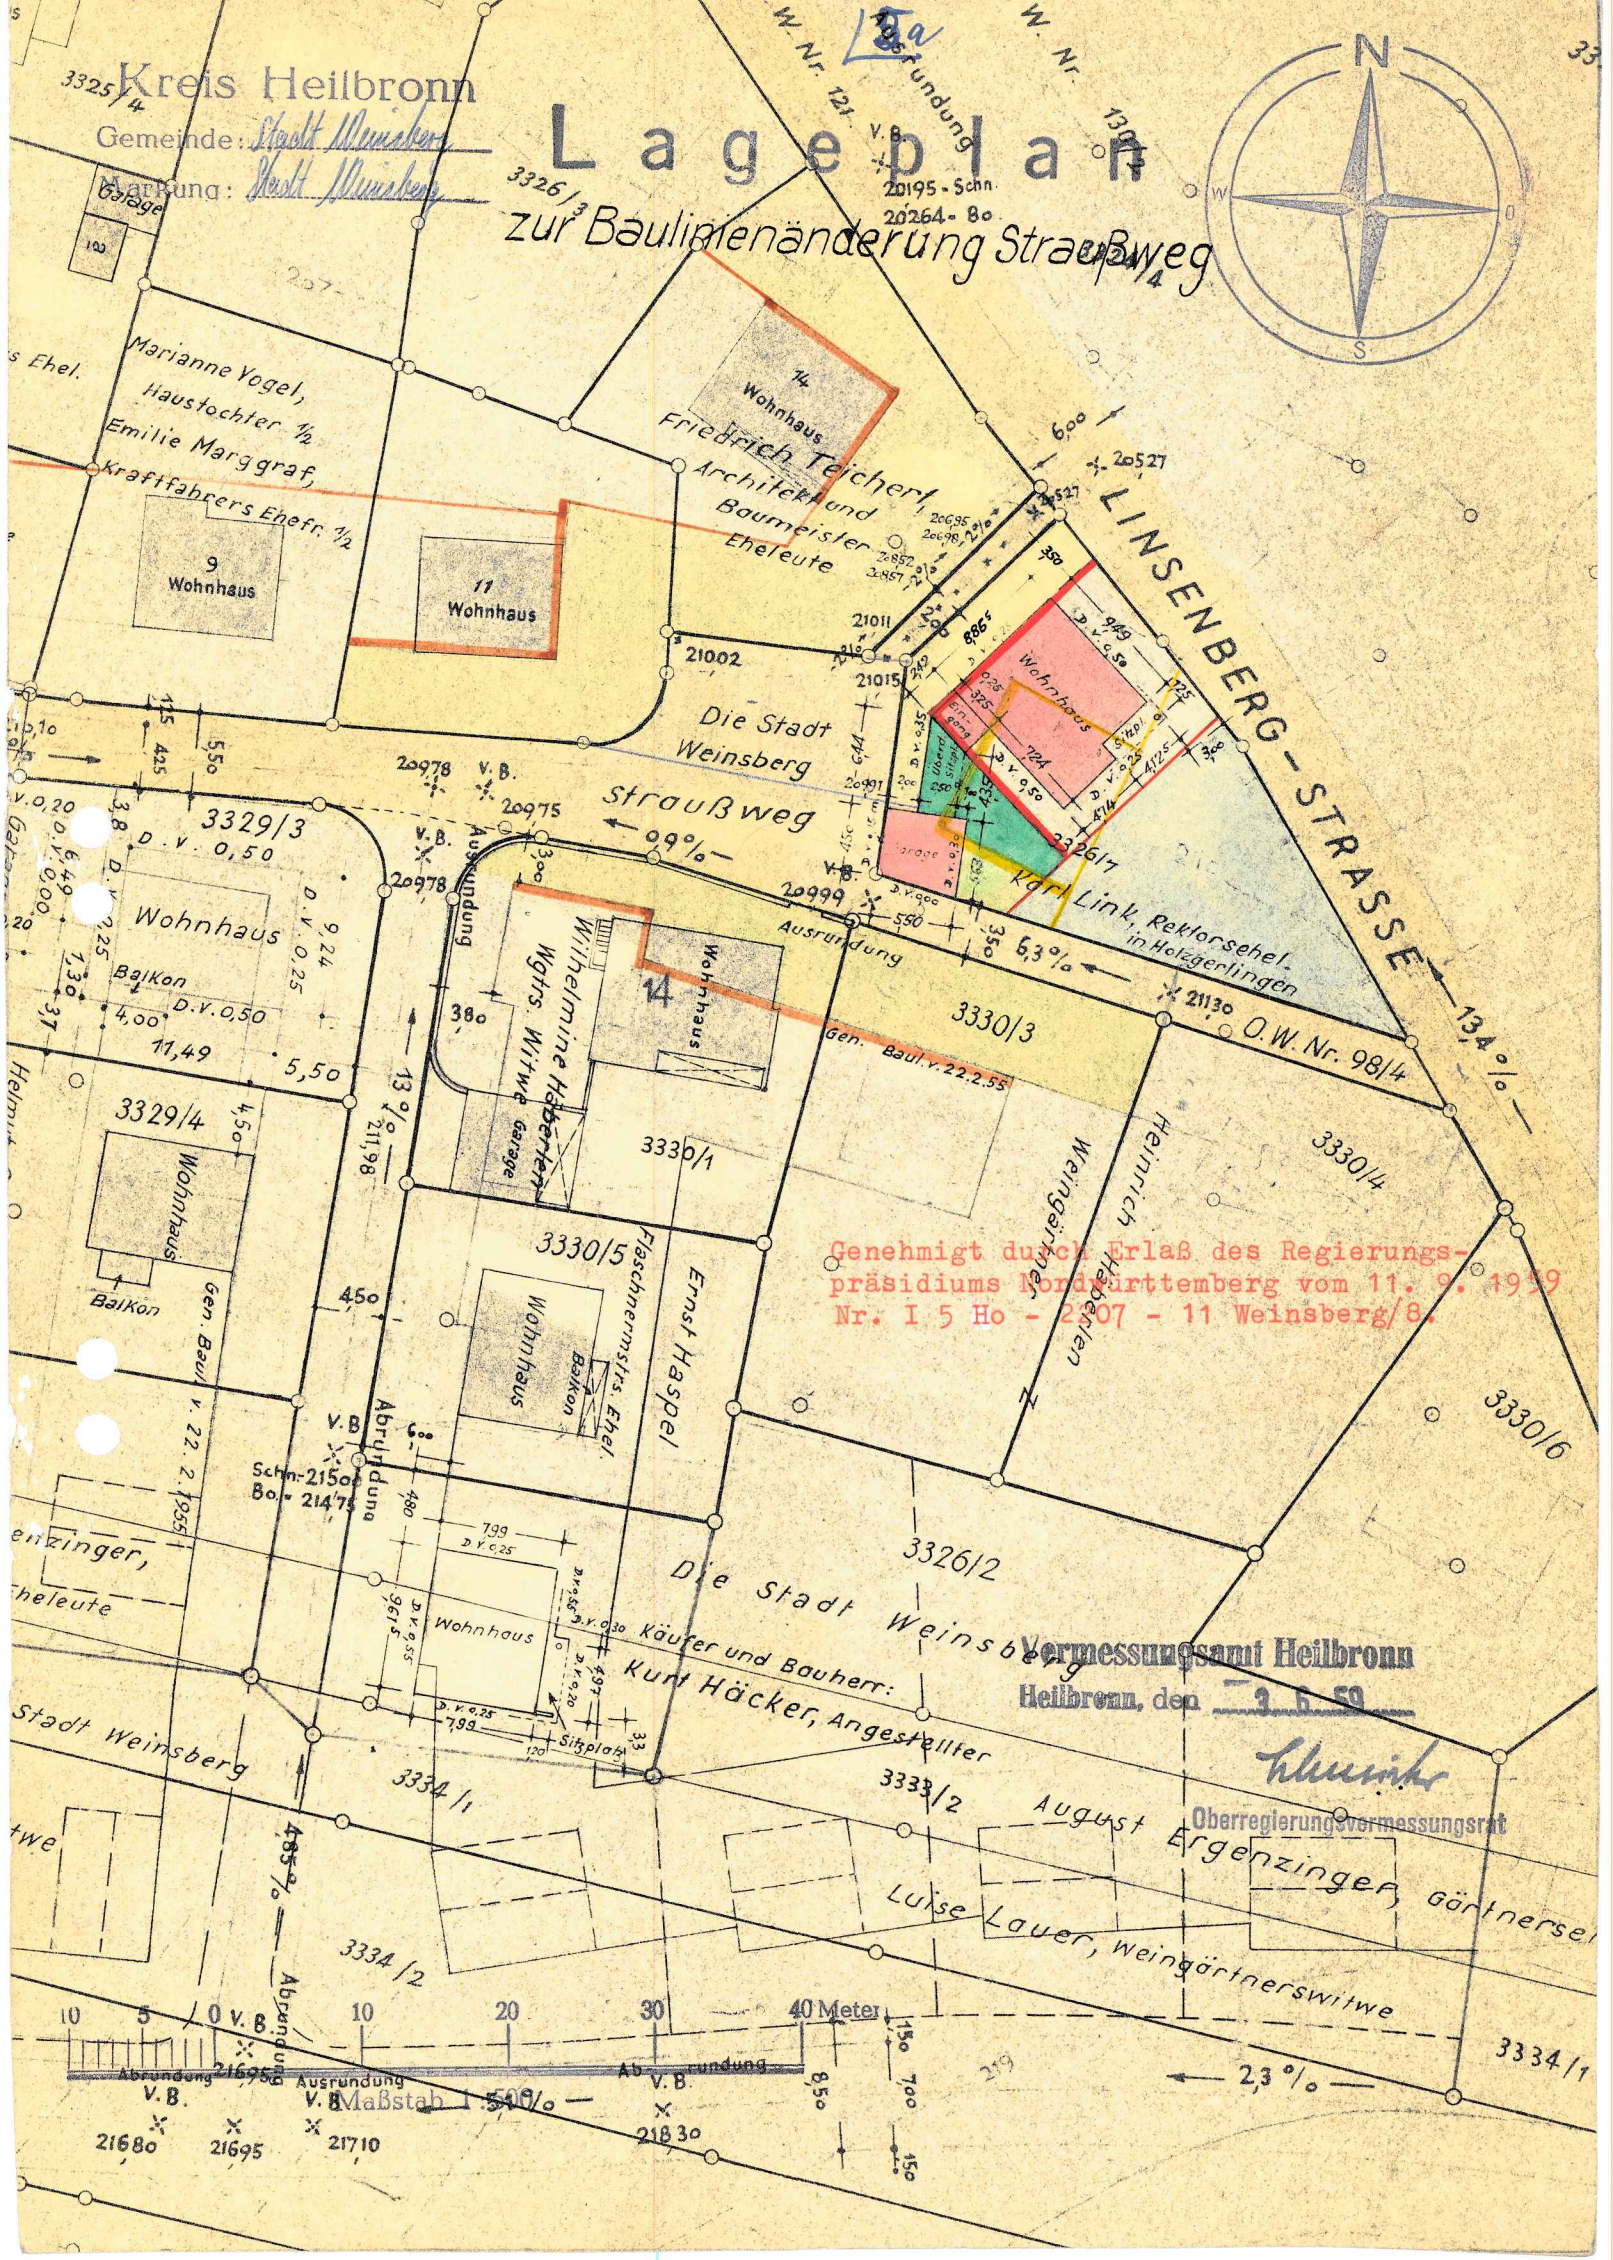

Genehmigt durch Erlass des Regierungs-  
präsidiums Nordrhenland vom 11. 9. 1959  
Nr. I 5 Ho - 2407 - 11 Weinsberg/8.

Vermessungsamt Heilbronn  
Heilbronn, den 2.6.59

*Heinrich*  
Oberregierungsvermessungsrat

August Ergenzinger, Gärtnerse  
Luise Lauer, Weingärtnerwitwe

10 5 0 v.B. 10 20 30 40 Meter

Abmündung v.B. 21680 21695 21710

Abmündung v.B. 21830

Abmündung v.B. 21830