



Landkreis Gailbrunn  
Stadt Weinsberg  
Lageplan

zur Grenzlinieneränderung von der Gailer Straße

Zeichenerklärung:

- Genehmigter Vorgarten
- Genehmigte Baulinie
- Geplanter Vorgarten
- Geplante Baulinie
- Aufzuhebende Baulinie
- $\times 202,08 \leftarrow 3\%$  Genehmigte Straßenhöhe

*Ausweisung zu*

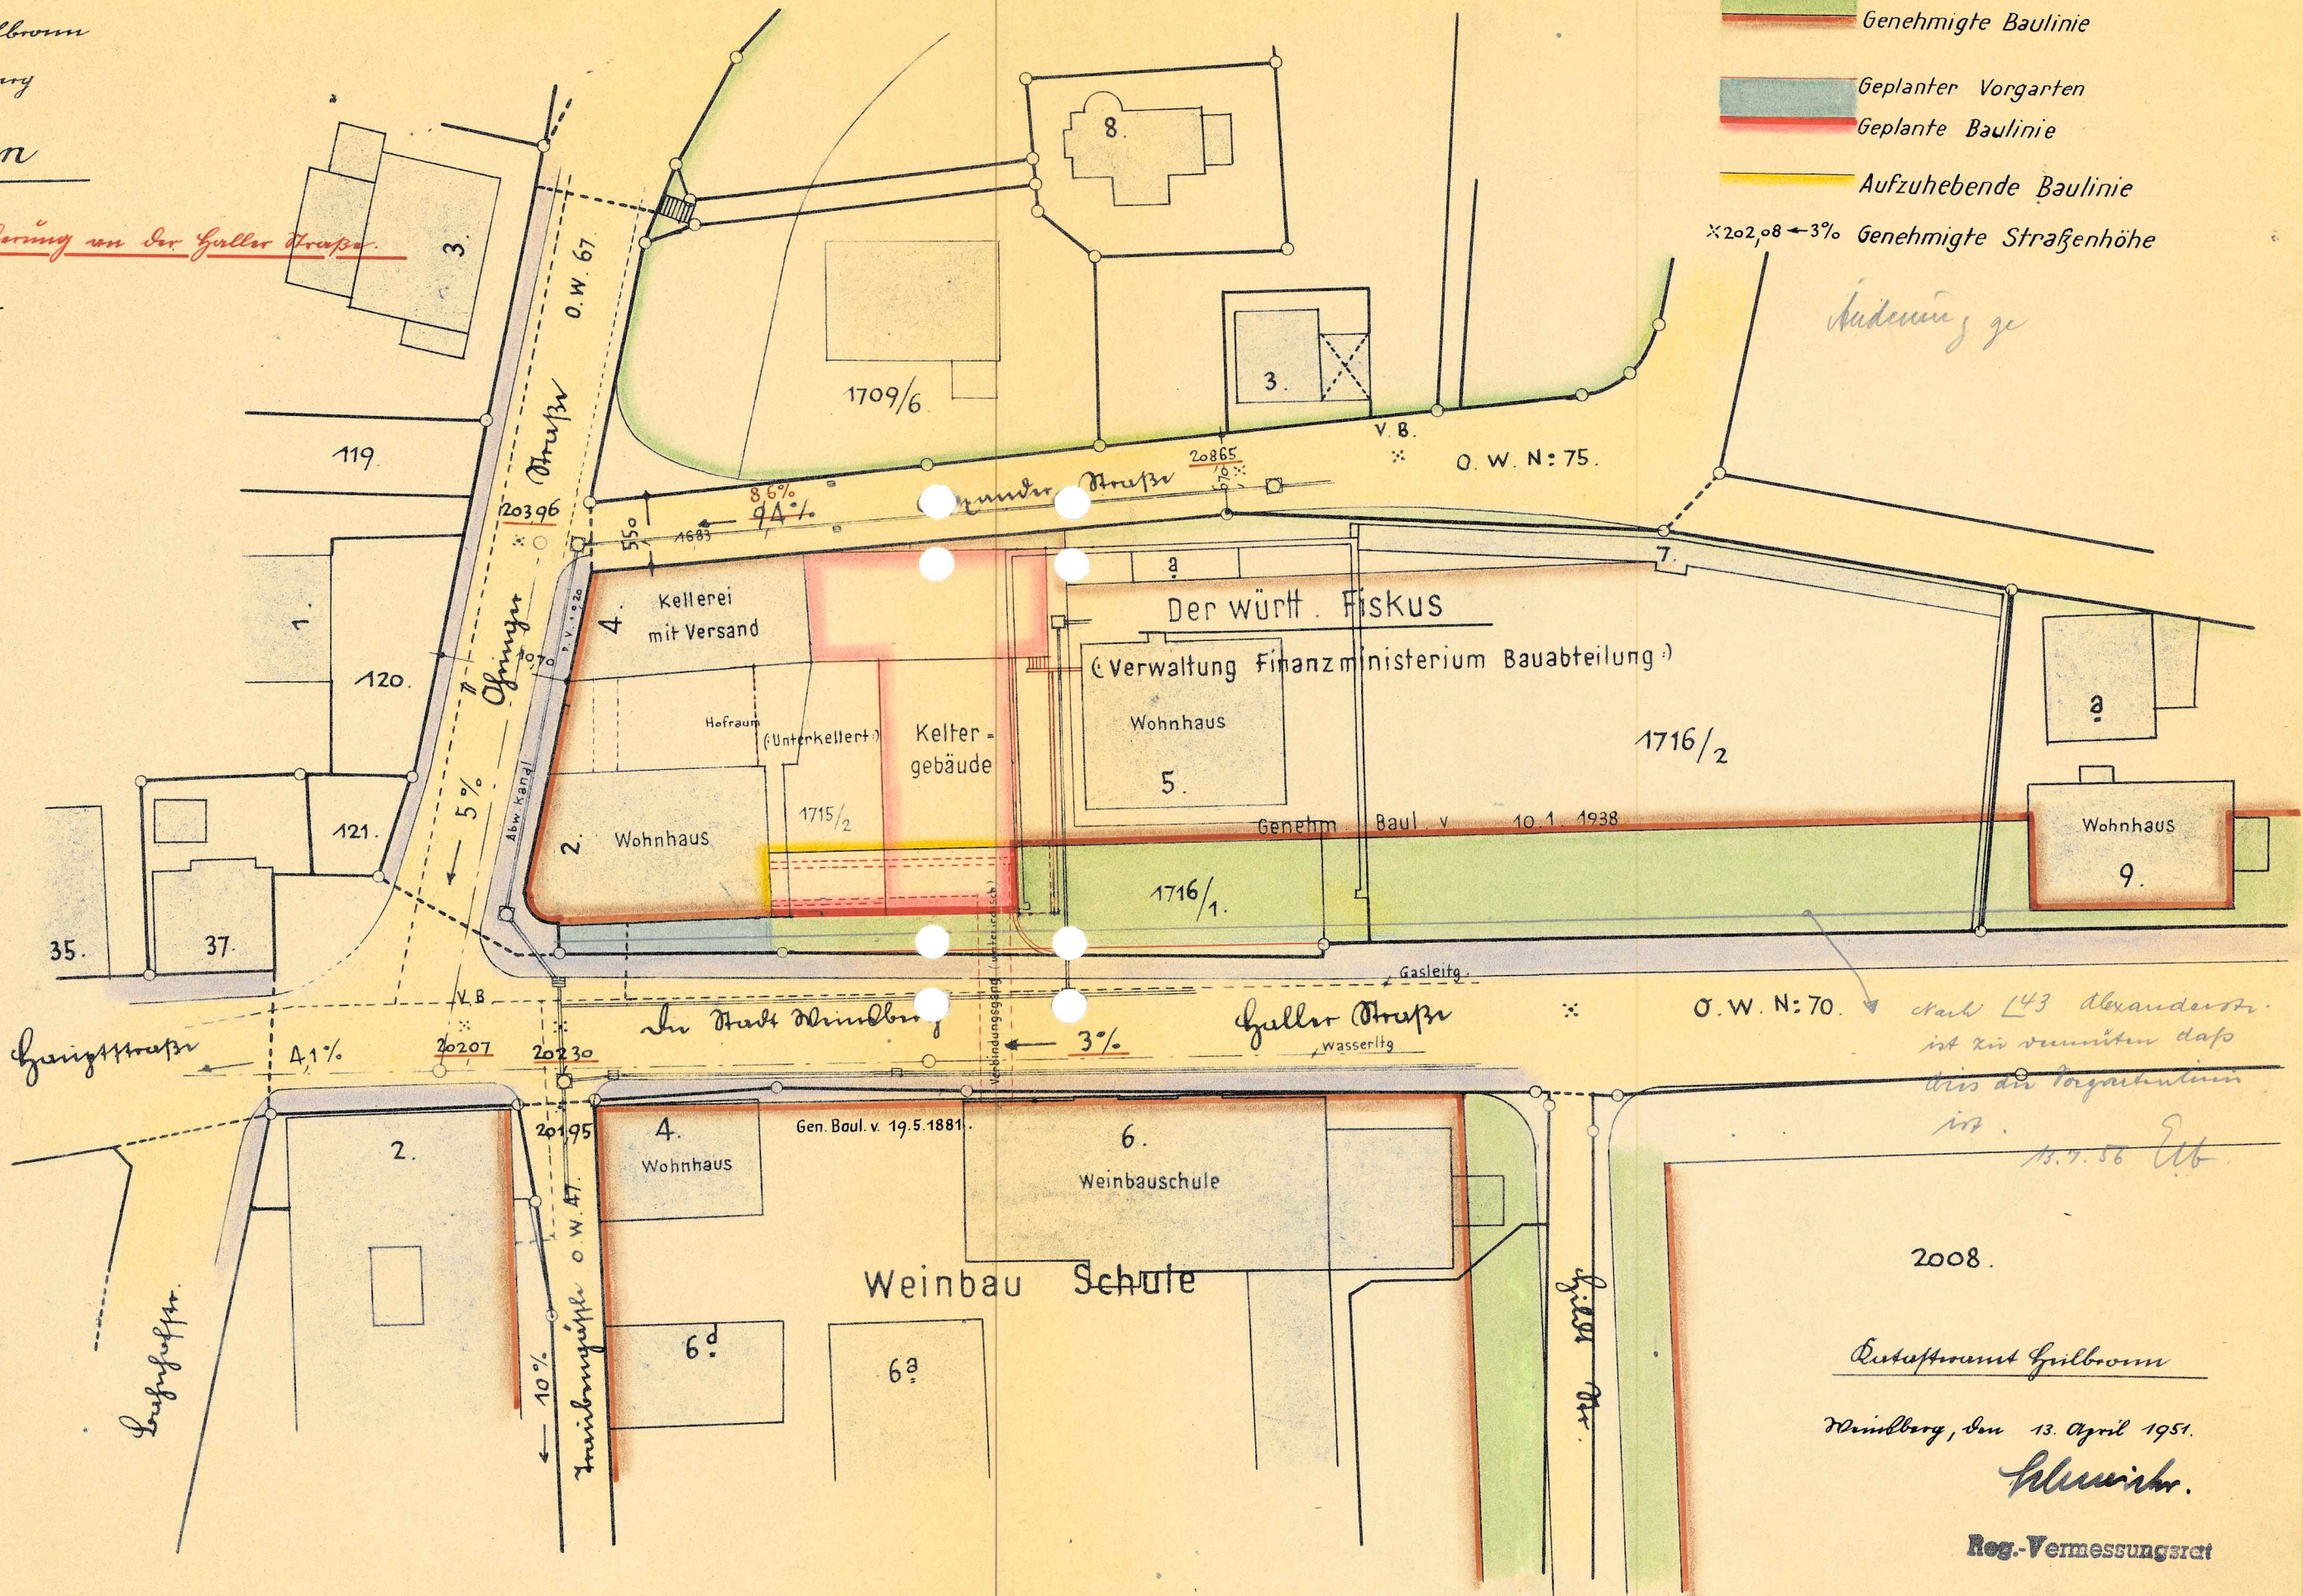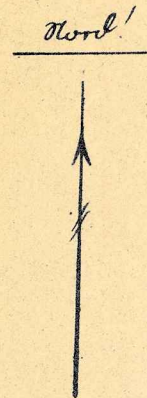

*nach L43 Alexanderstr.  
ist zu vermuten das  
dies die Vorgrenze  
ist.*  
13.7.58 *Ab*

2008.

Landkreis Gailbrunn  
Weinsberg, den 13. April 1951.  
*Schmidt.*  
Reg.-Vermessungsamt