

Gemeinde Spessart

Bebauungsplan „Hinter den Gärten“

Regelquerschnitt


Neubaustraße B - J

M. 1:100

Genehmigt

gemäß § 11 Bauz. mit Beschluß vom
22. APR. 1962
in der Festsetzung samt mit
örtlicher Bauordnung nach § 12
BauG.
Karlsruhe, den 23. APR. 1962

Landratsamt - IV A 1 -
LA

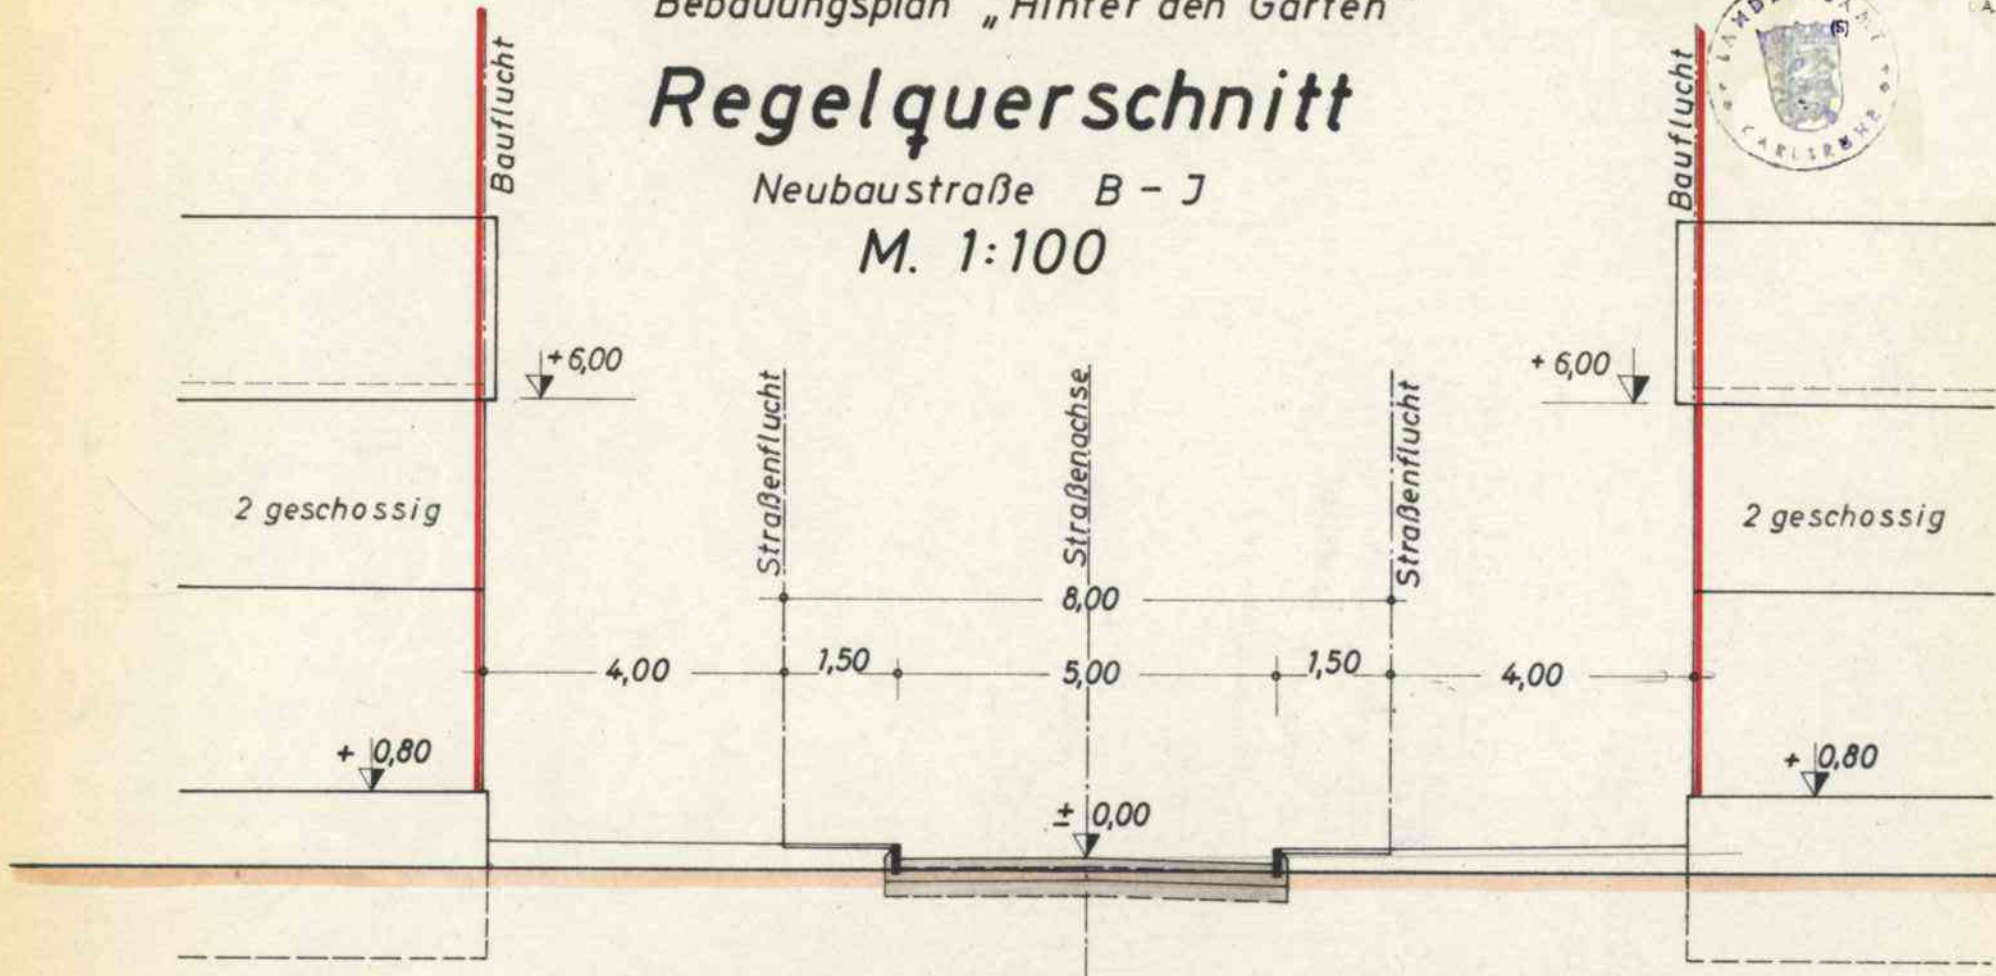

Spessart / Karlsruhe den 10. September 1962
Der Bürgermeister "

Stappert

Der Planfertiger "

Ingenieurbüro
Kurt Fröhlich
Karlsruhe

Kaiser-Allee 22 Tel. 50151

1. Fertigung - Anlage 6
zum Antrag vom
gehört