
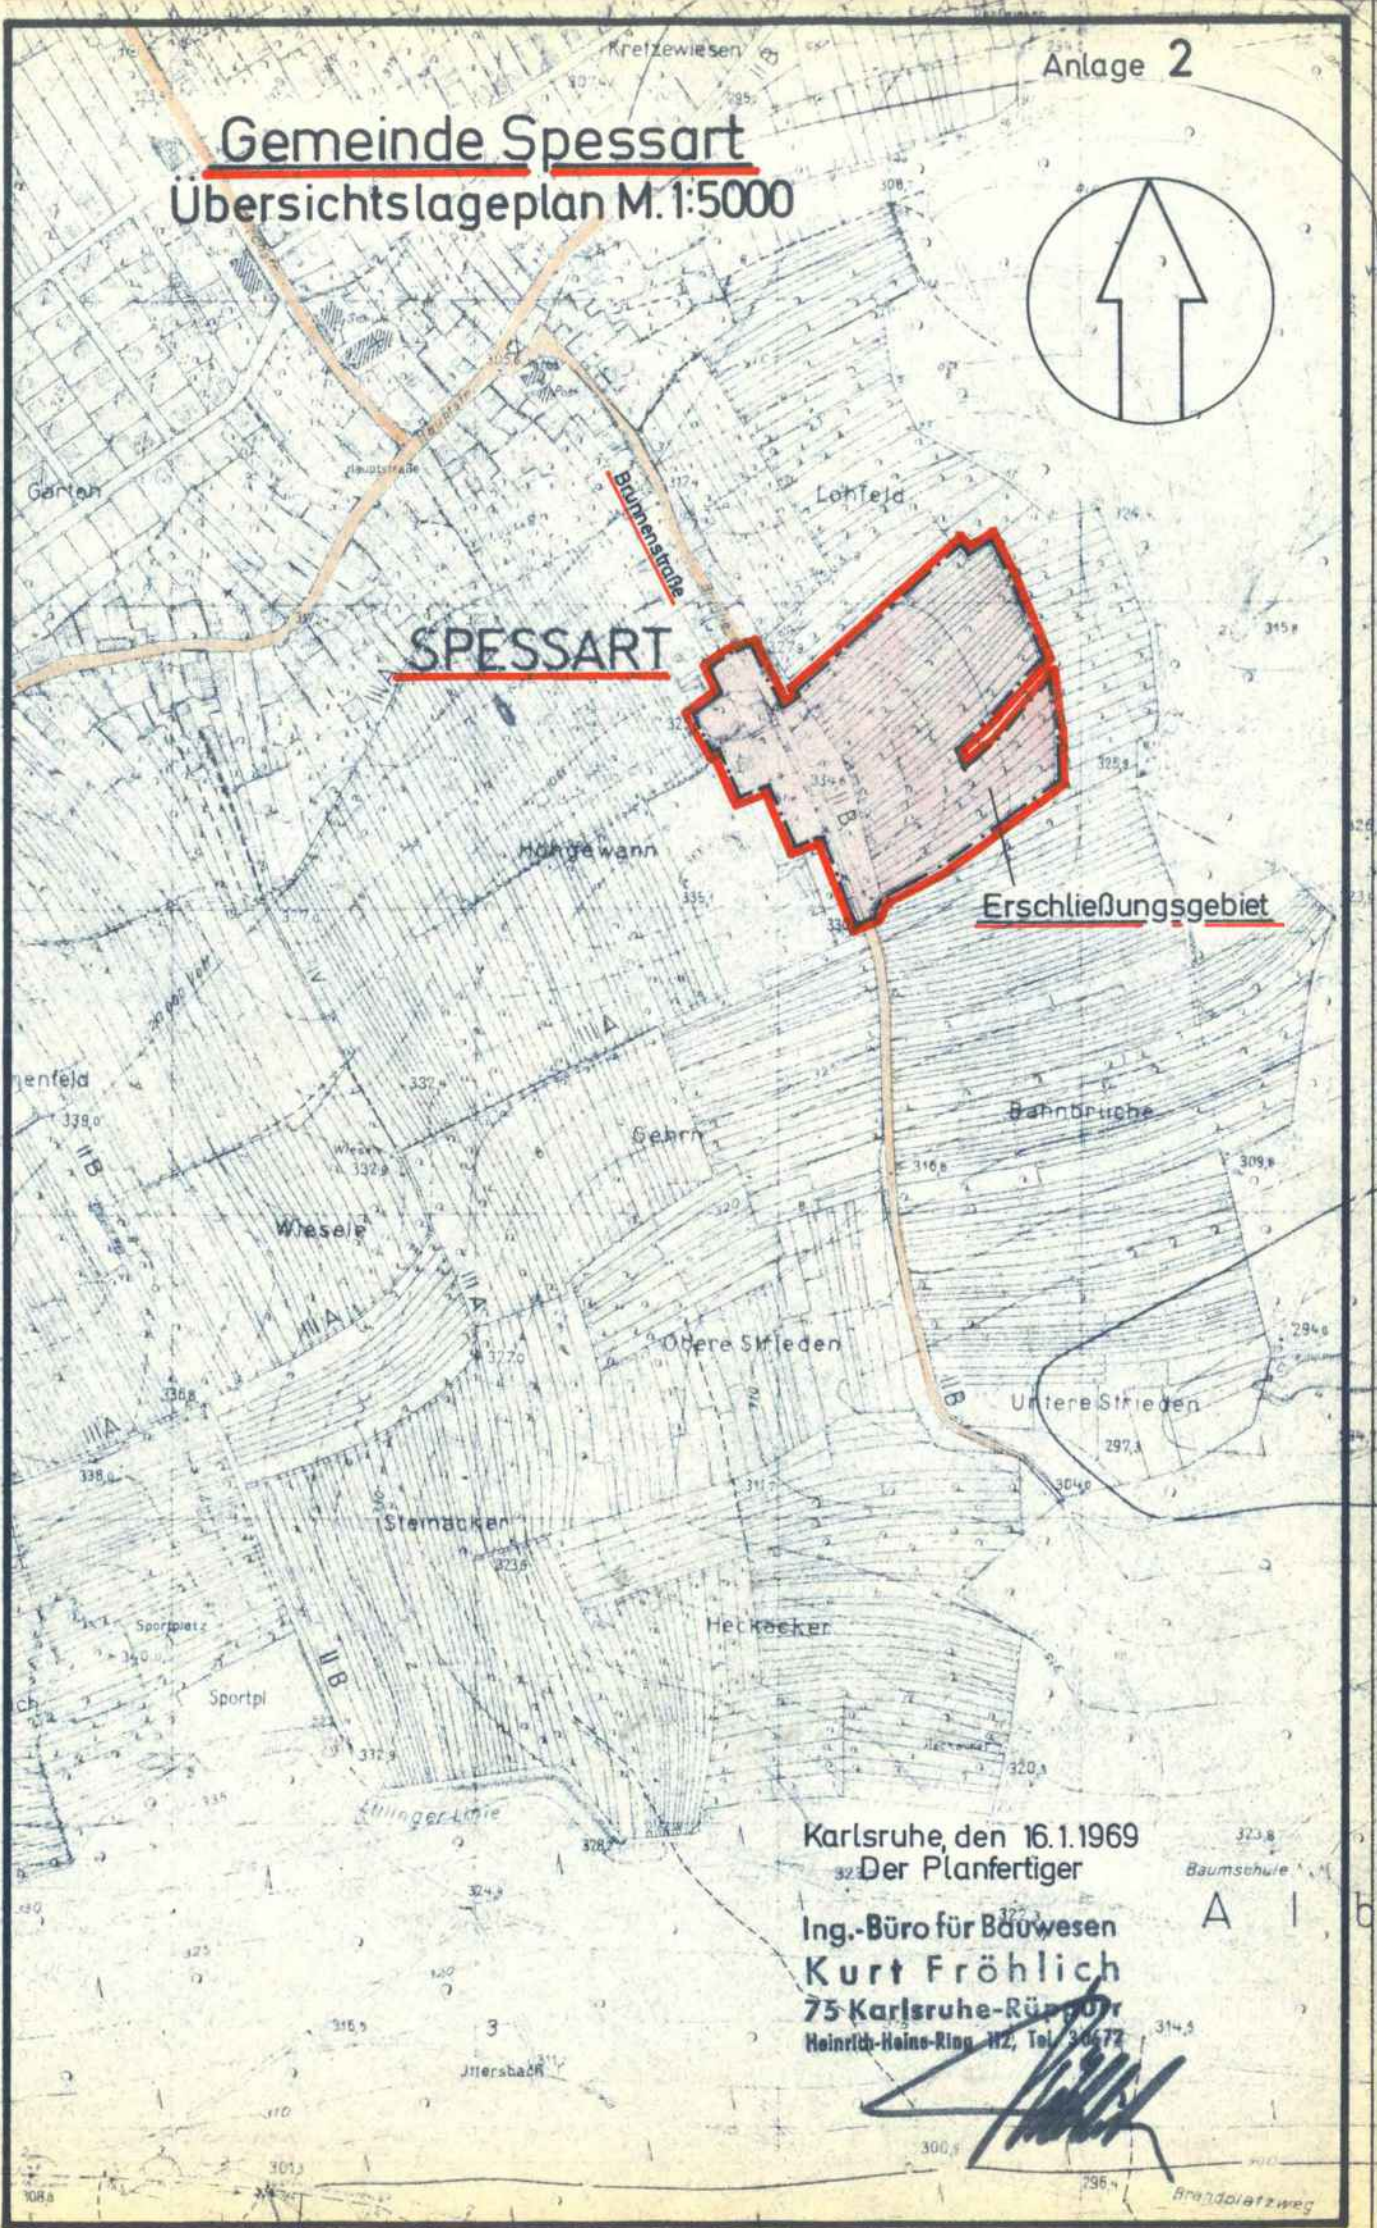


# Gemeinde Spessart

## Übersichtslageplan M.1:5000

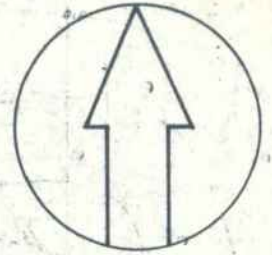

Karlsruhe, den 16.1.1969  
Der Planfertiger

Ing.-Büro für Bauwesen  
**Kurt Fröhlich**  
75 Karlsruhe-Ruppurr  
Heinrich-Heine-Ring 112, Tel. 34672

A 1, b

*[Handwritten signature]*