


Feststellung der Straßen- u. Baufluchten- über das Gewann „Wittum“ in Schöllbronn.

M = 1:1000.

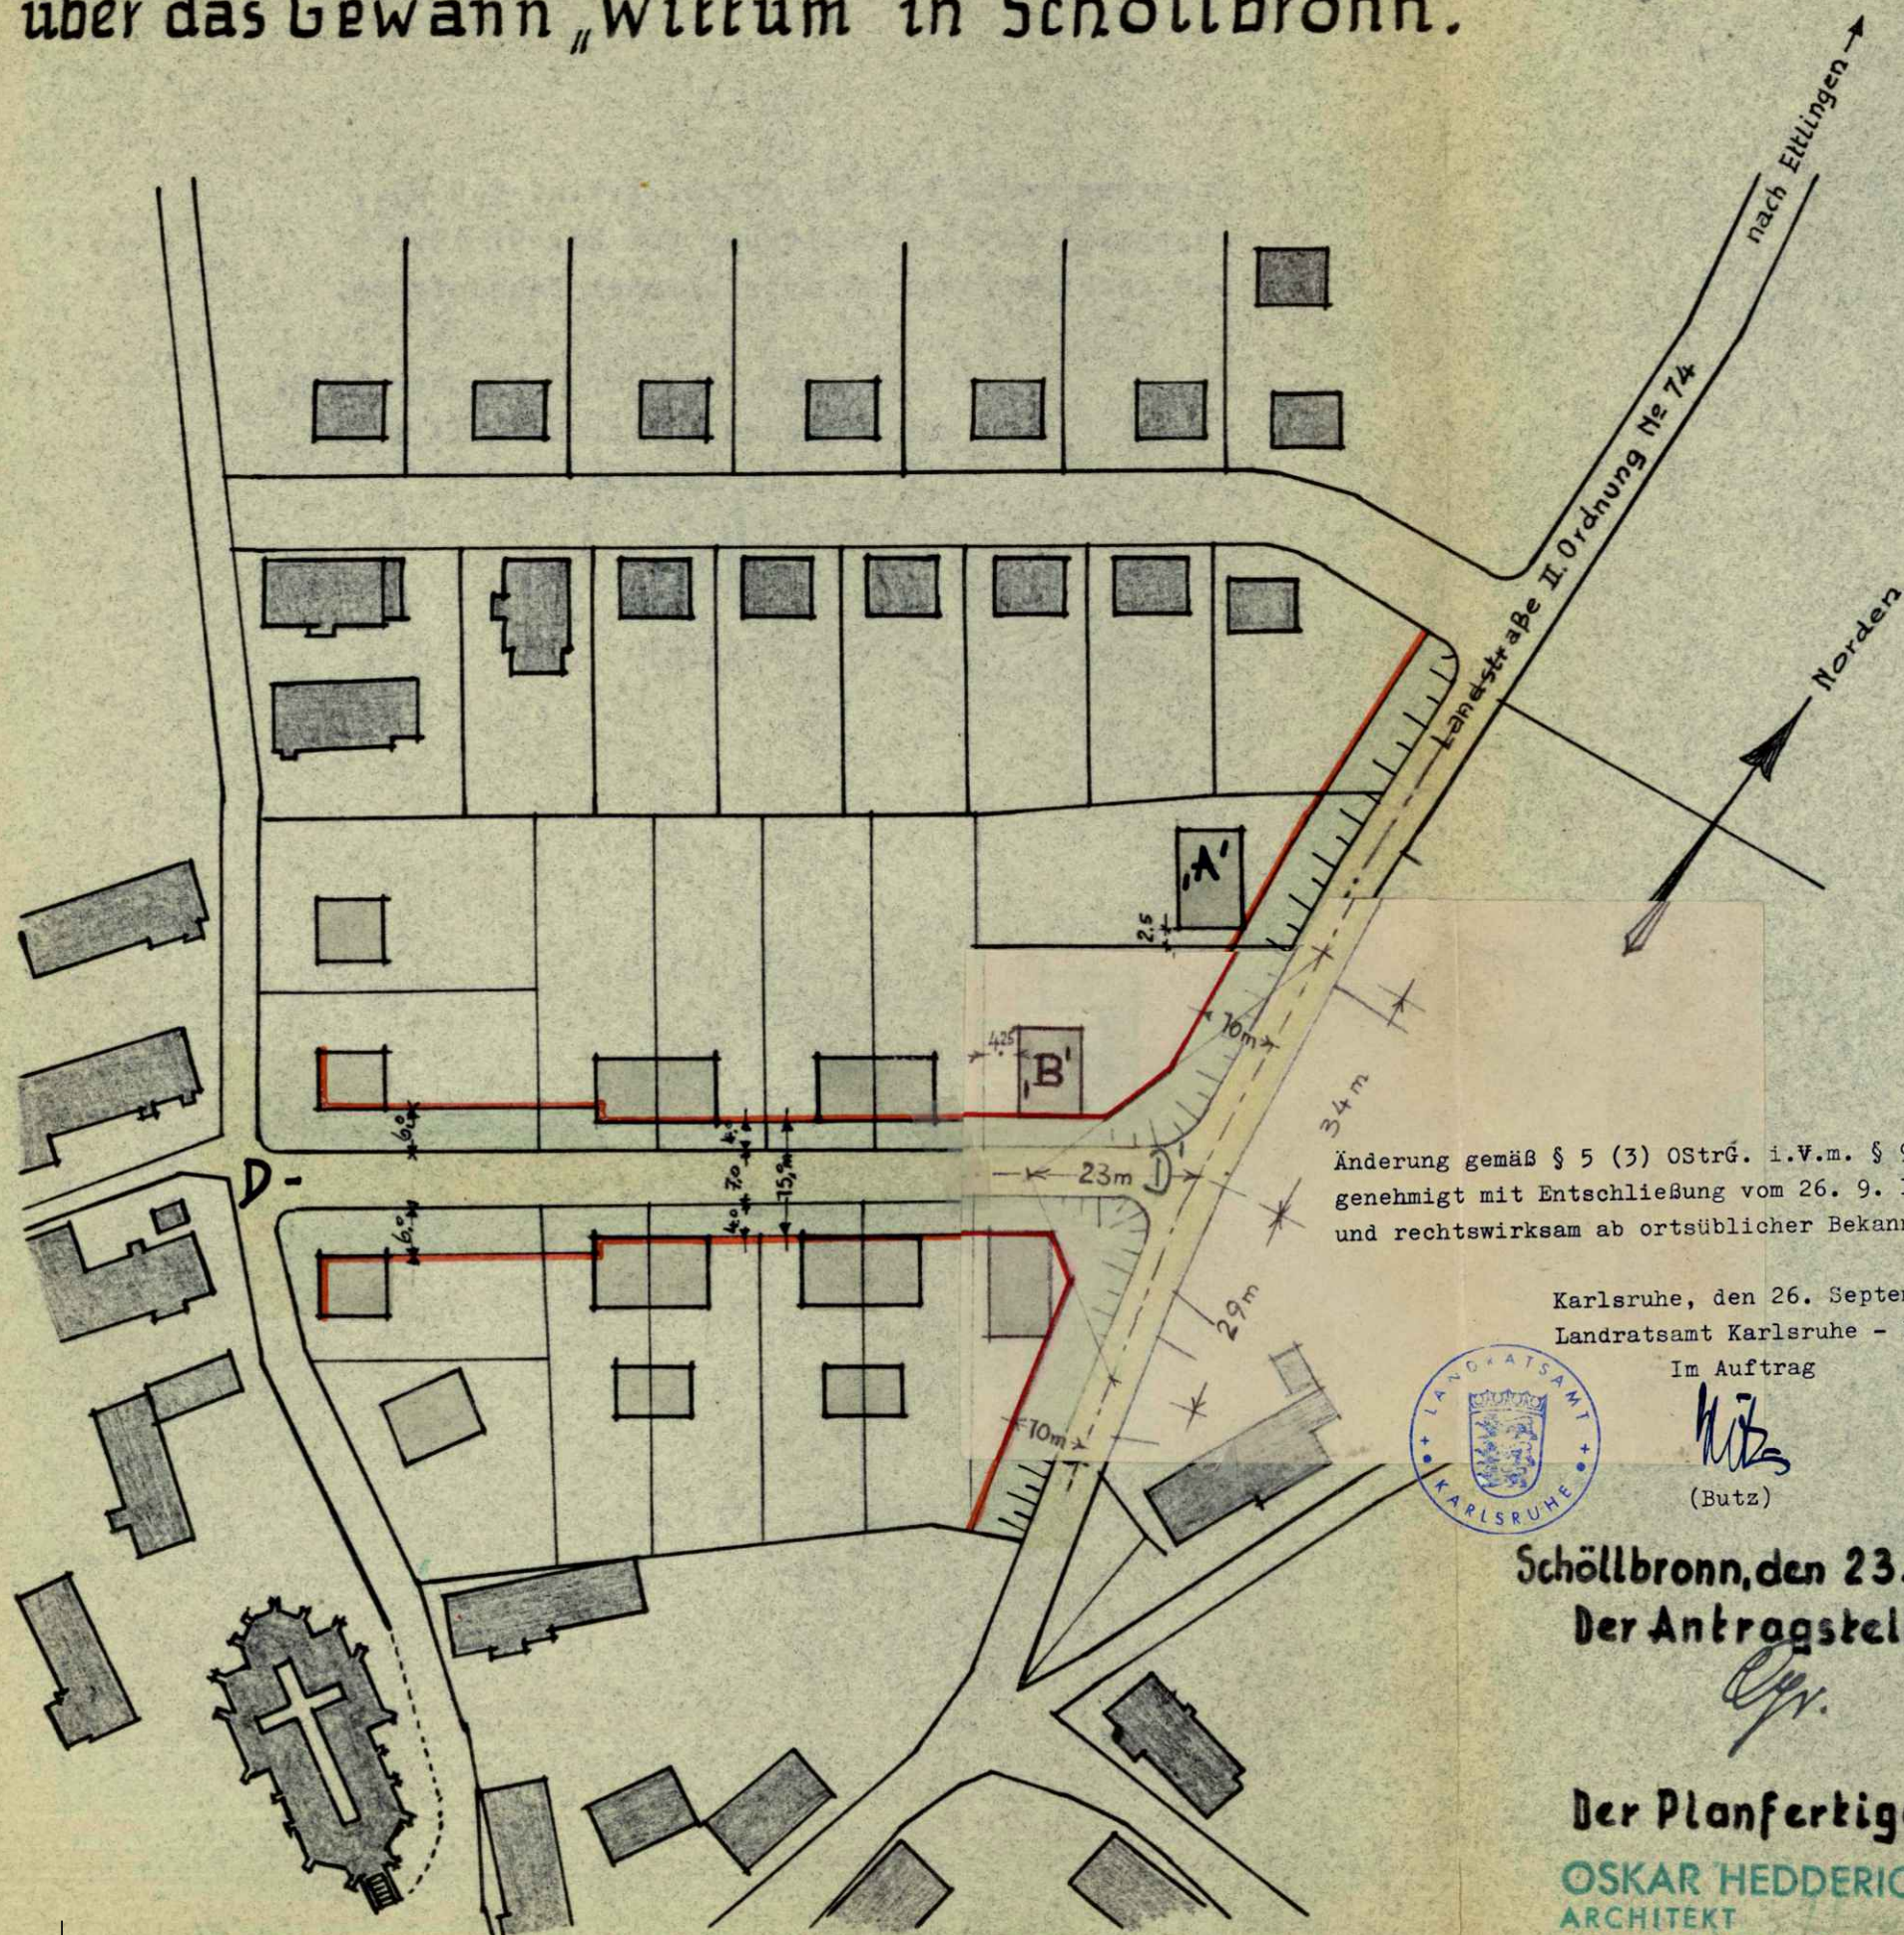

Änderung gemäß § 5 (3) OStrG. i.V.m. § 9 AG.,
genehmigt mit Entschliebung vom 26. 9. 1958
und rechtswirksam ab ortsüblicher Bekanntgabe.

Karlsruhe, den 26. September 1958.

Landratsamt Karlsruhe - IV A 1 -

Im Auftrag



H. Butz
(Butz)

Schöllbronn, den 23. 4. 1951

Der Antragsteller:

[Signature]

Der Planfertiger:

OSKAR HEDDERICH
ARCHITEKT
KARLSRUHE / BADEN
BACHSTR. 17 - TELEFON 2105