

Aufbauplan

über die Gewanne: „Hinter der Kirche“ u. „Wittum“ in Schöllbronn.

Straße C-C₁

Zum Antrag v. _____ gehörig.


Durch Verfügung vom 4. Dezember 1939 wurde die-
ser Aufbauplan auf Grund der §§ 11, 21 Nr.7 der
Bezirksbauordnung vom 24.11.1939 in Verbindung
mit §§ 2, 4 der VO. über Baugestaltung vom 10.
11.1936 (RGBl. I S. 558) genehmigt.

Karlsruhe, den 4. Dezember 1939.

Der Landrat:



R. J. J. J. J.

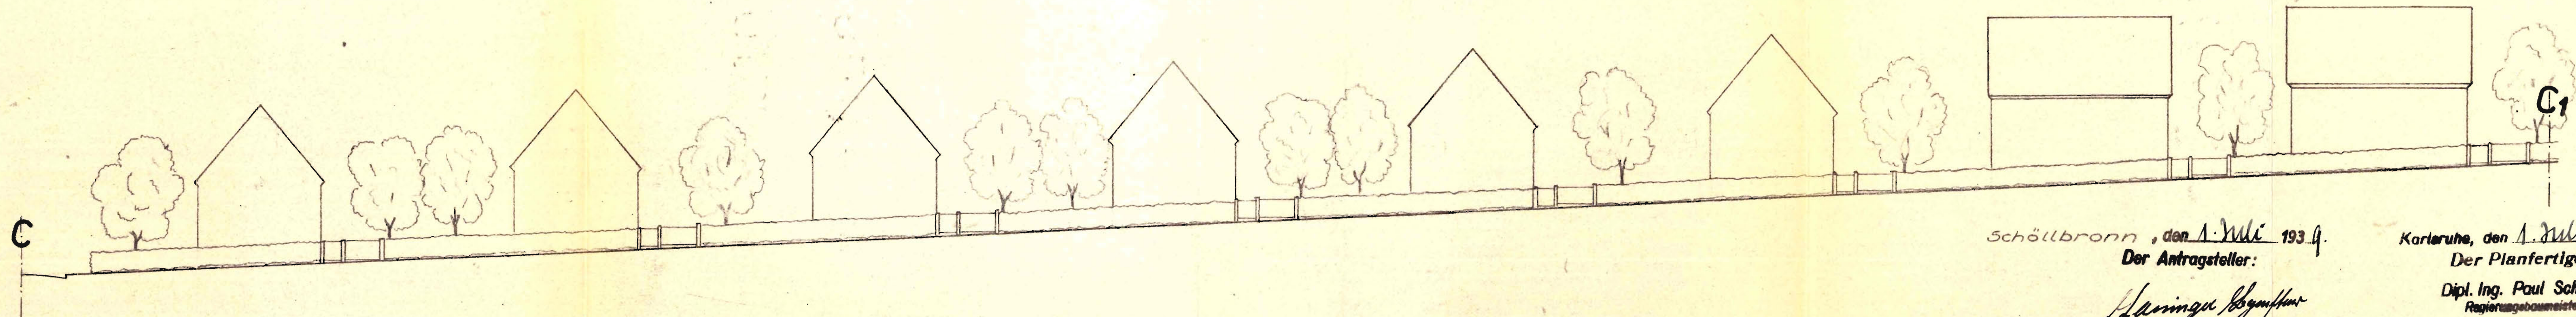

Maßstab = 1:200

Schöllbronn, den 1. Juli 1939.
Der Antragsteller:

H. J. J. J.

Karlsruhe, den 1. Juli 1939.
Der Planfertiger:

Dipl. Ing. Paul Schöniß
Regierungsbaumeister

P. Schöniß

Aufbauplan

über die Gewanne: „Hinter der Kirche“ u. „Wittum“ in Schöllbronn.

Straße D-D'

Zum Antrag v. _____ gehörig.


Durch Verfügung vom 4. Dezember 1939 wurde die-
ser Aufbauplan auf Grund der §§ 11, 21 Nr. 7 der
Bezirksbaucordnung vom 24. II. 1939 in Verbindung
mit §§ 2, 4 der VO. über Baugestaltung vom 10.
III. 1936 (RGBl. I S. 258) genehmigt.

Karlsruhe, den 4. Dezember 1939.

Der Landrat:



K. J. J. J. J.

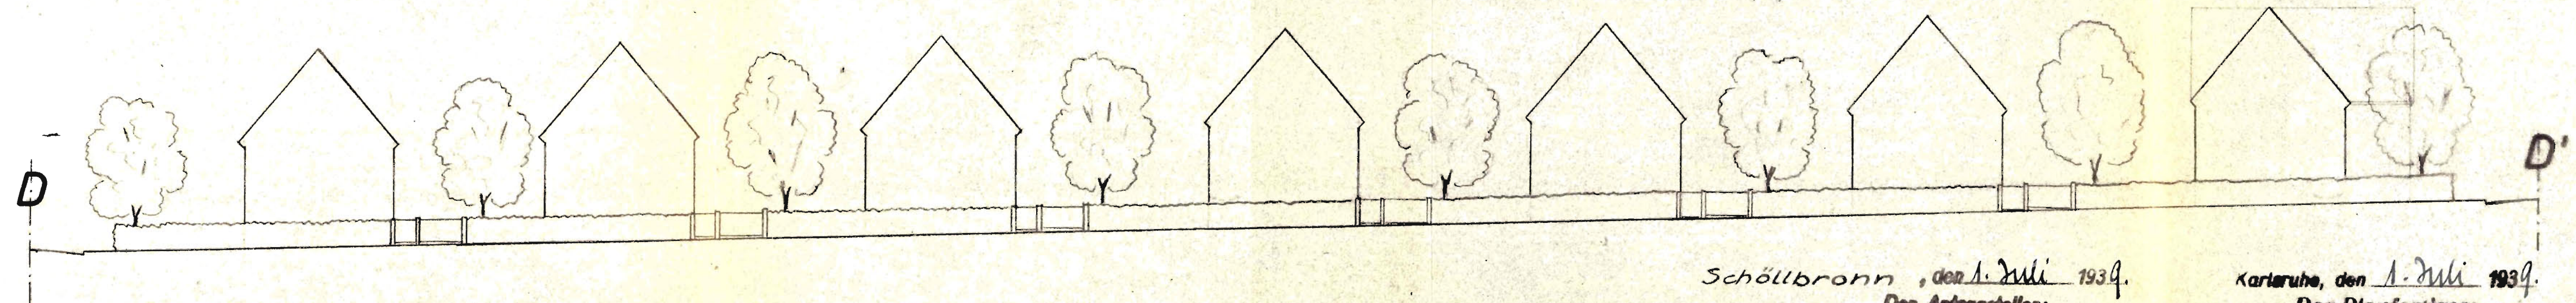

Schöllbronn, den 1. Juli 1939.
Der Antragsteller:

Karlsruhe, den 1. Juli 1939.
Der Planfertiger:
Dipl. Ing. Paul Schöning
Regierungsbaumeister

Maßstab = 1:200

M. J. J. J.

Aufbauplan

über die Gewanne: „Hinter der Kirche“ u. „Wittum“ in Schöllbronn.

Straße C-D

Zum Antrag v. _____ gehörig.


Durch Verfügung vom 4. Dezember 1939 wurde die-
ser Aufbauplan auf Grund der §§ 11, 21 Nr. 7 der
Bezirksbauordnung vom 24. II. 1933 in Verbindung
mit §§ 2, 4 der VO. über Baugestaltung vom 10.
III. 1936 (RGBl. I S. 238) genehmigt.

Karlsruhe, den 4. Dezember 1939.

Der Landrat:



R. J. J. J. J.

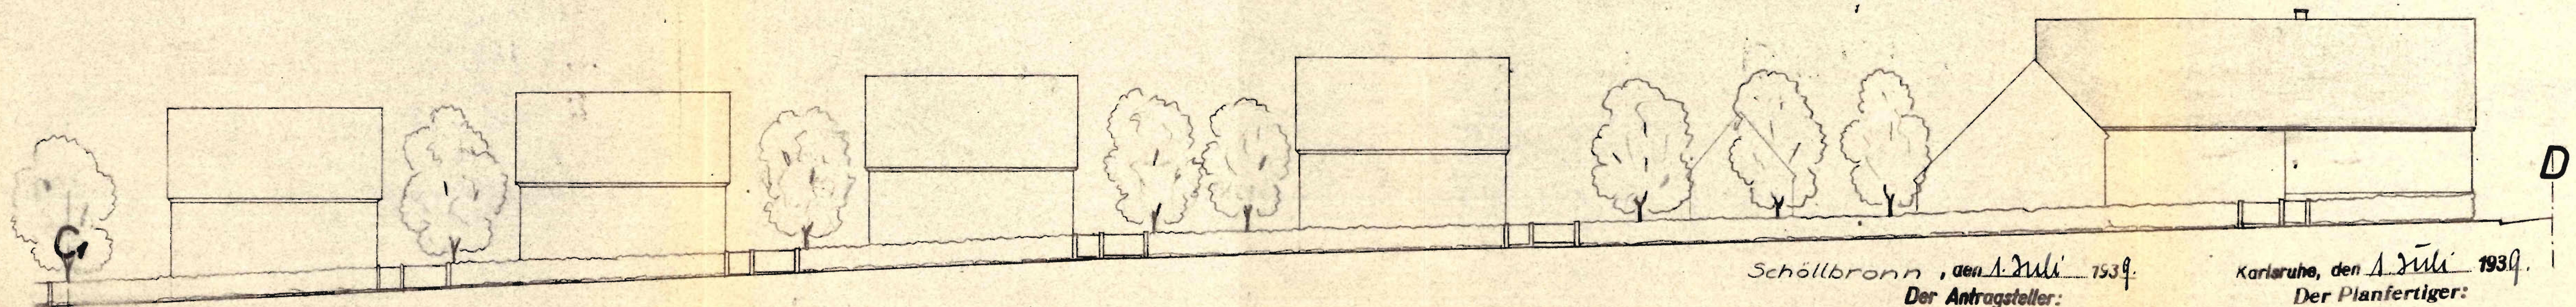

Maßstab = 1:200

Schöllbronn, den 1. Juli 1939.
Der Antragsteller:

Karlsruhe, den 1. Juli 1939.
Der Planfertiger:

Dipl. Ing. Paul Schöning
Regierungsbaumeister

P. Schöning