


QUERPROFIL I - I  
( STRECKE D - E )

QUERPROFIL II - II  
( STRECKE D1 - K )

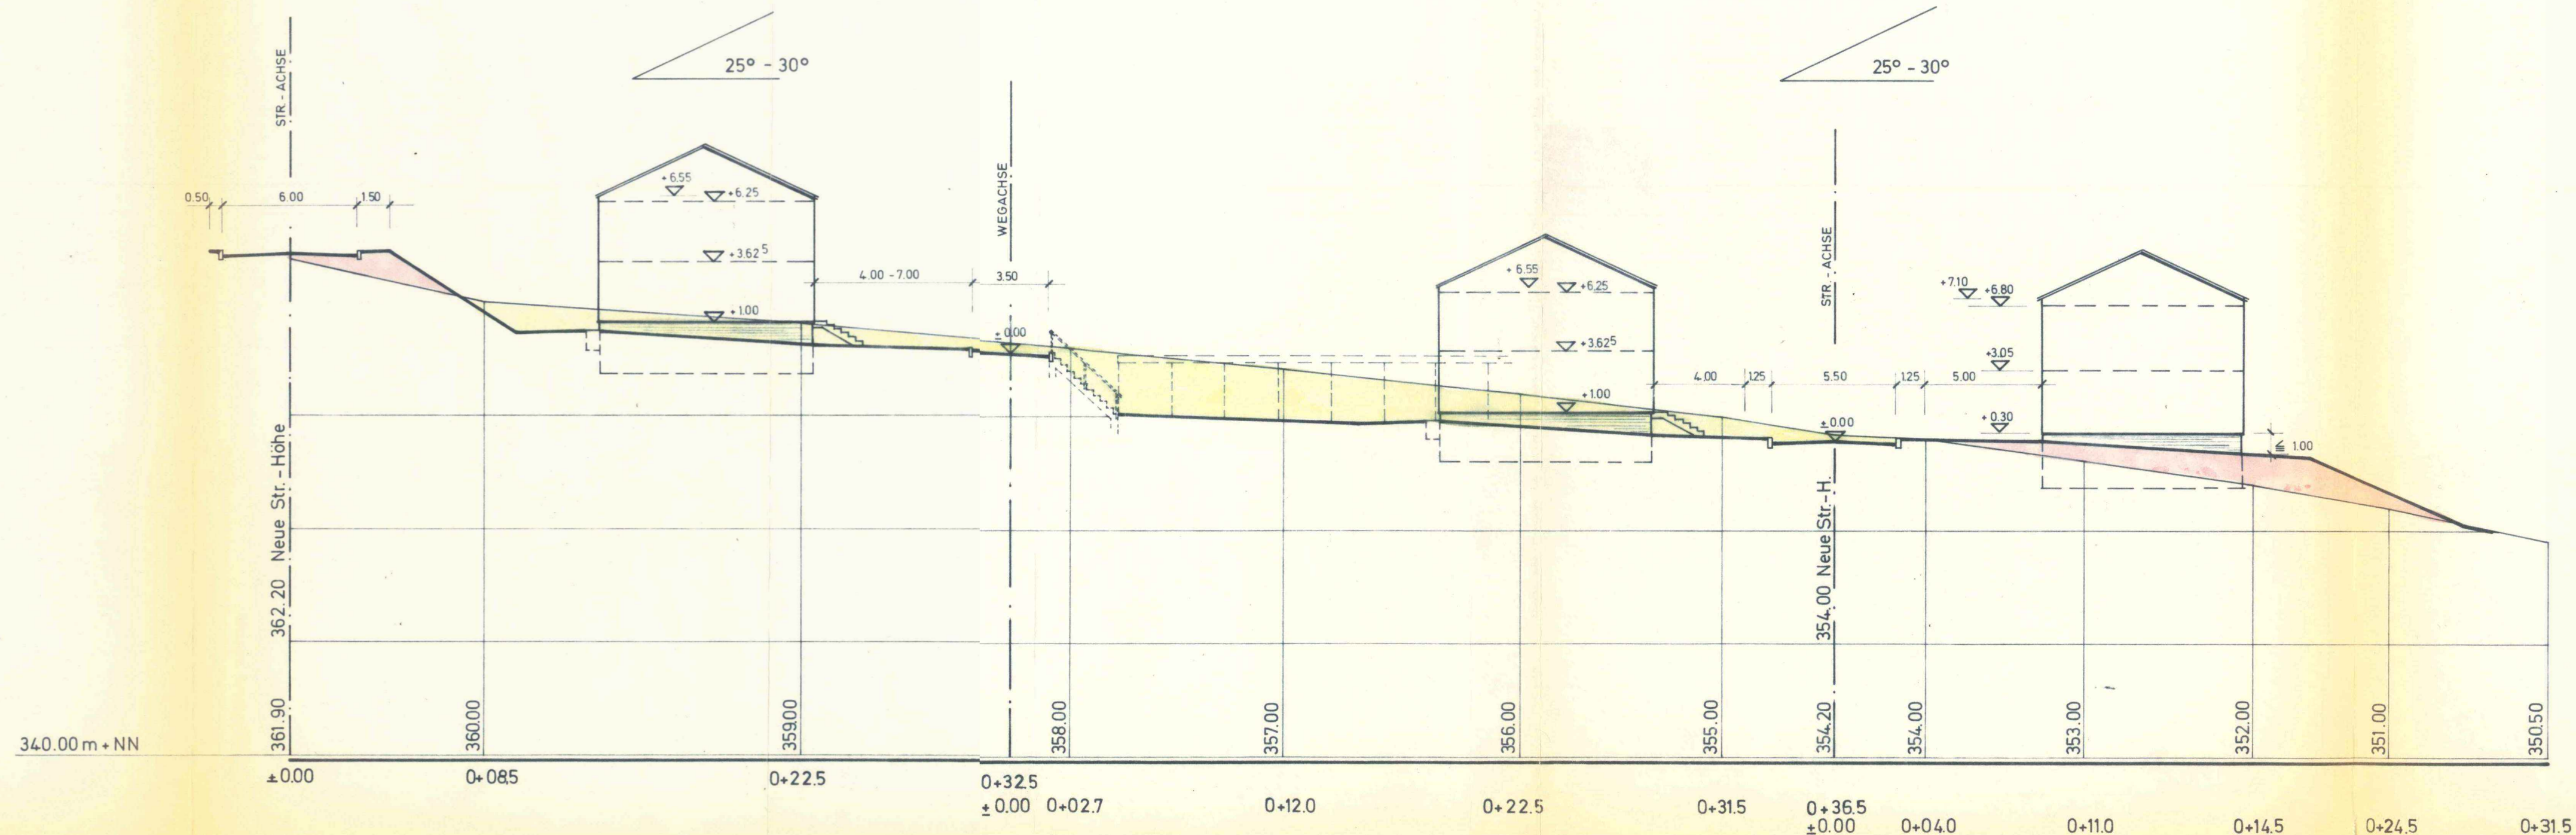


Neu


	Datum	Unterschrift	Ingenieurbüro Kurt Fröhlich 75 KARLSRUHE Heinrich-Heine-Ring 112, Tel. 30672	
bearbeitet	3.3.1969	<i>G. Fröhlich</i>		
gezeichnet	3.3.1969	<i>G. Fröhlich</i>		
geprüft	3.3.1969	<i>[Signature]</i>		
Maßstab	Gemeinde Schöllbronn			Blatt Nr. 1
1:200	Gewann Stechpalm			Anlage 10
	Querprofile			Änderung 1.2.1971 St
	I - I u. II - II			



QUERPROFIL III - III  
(STRECKE F-H)

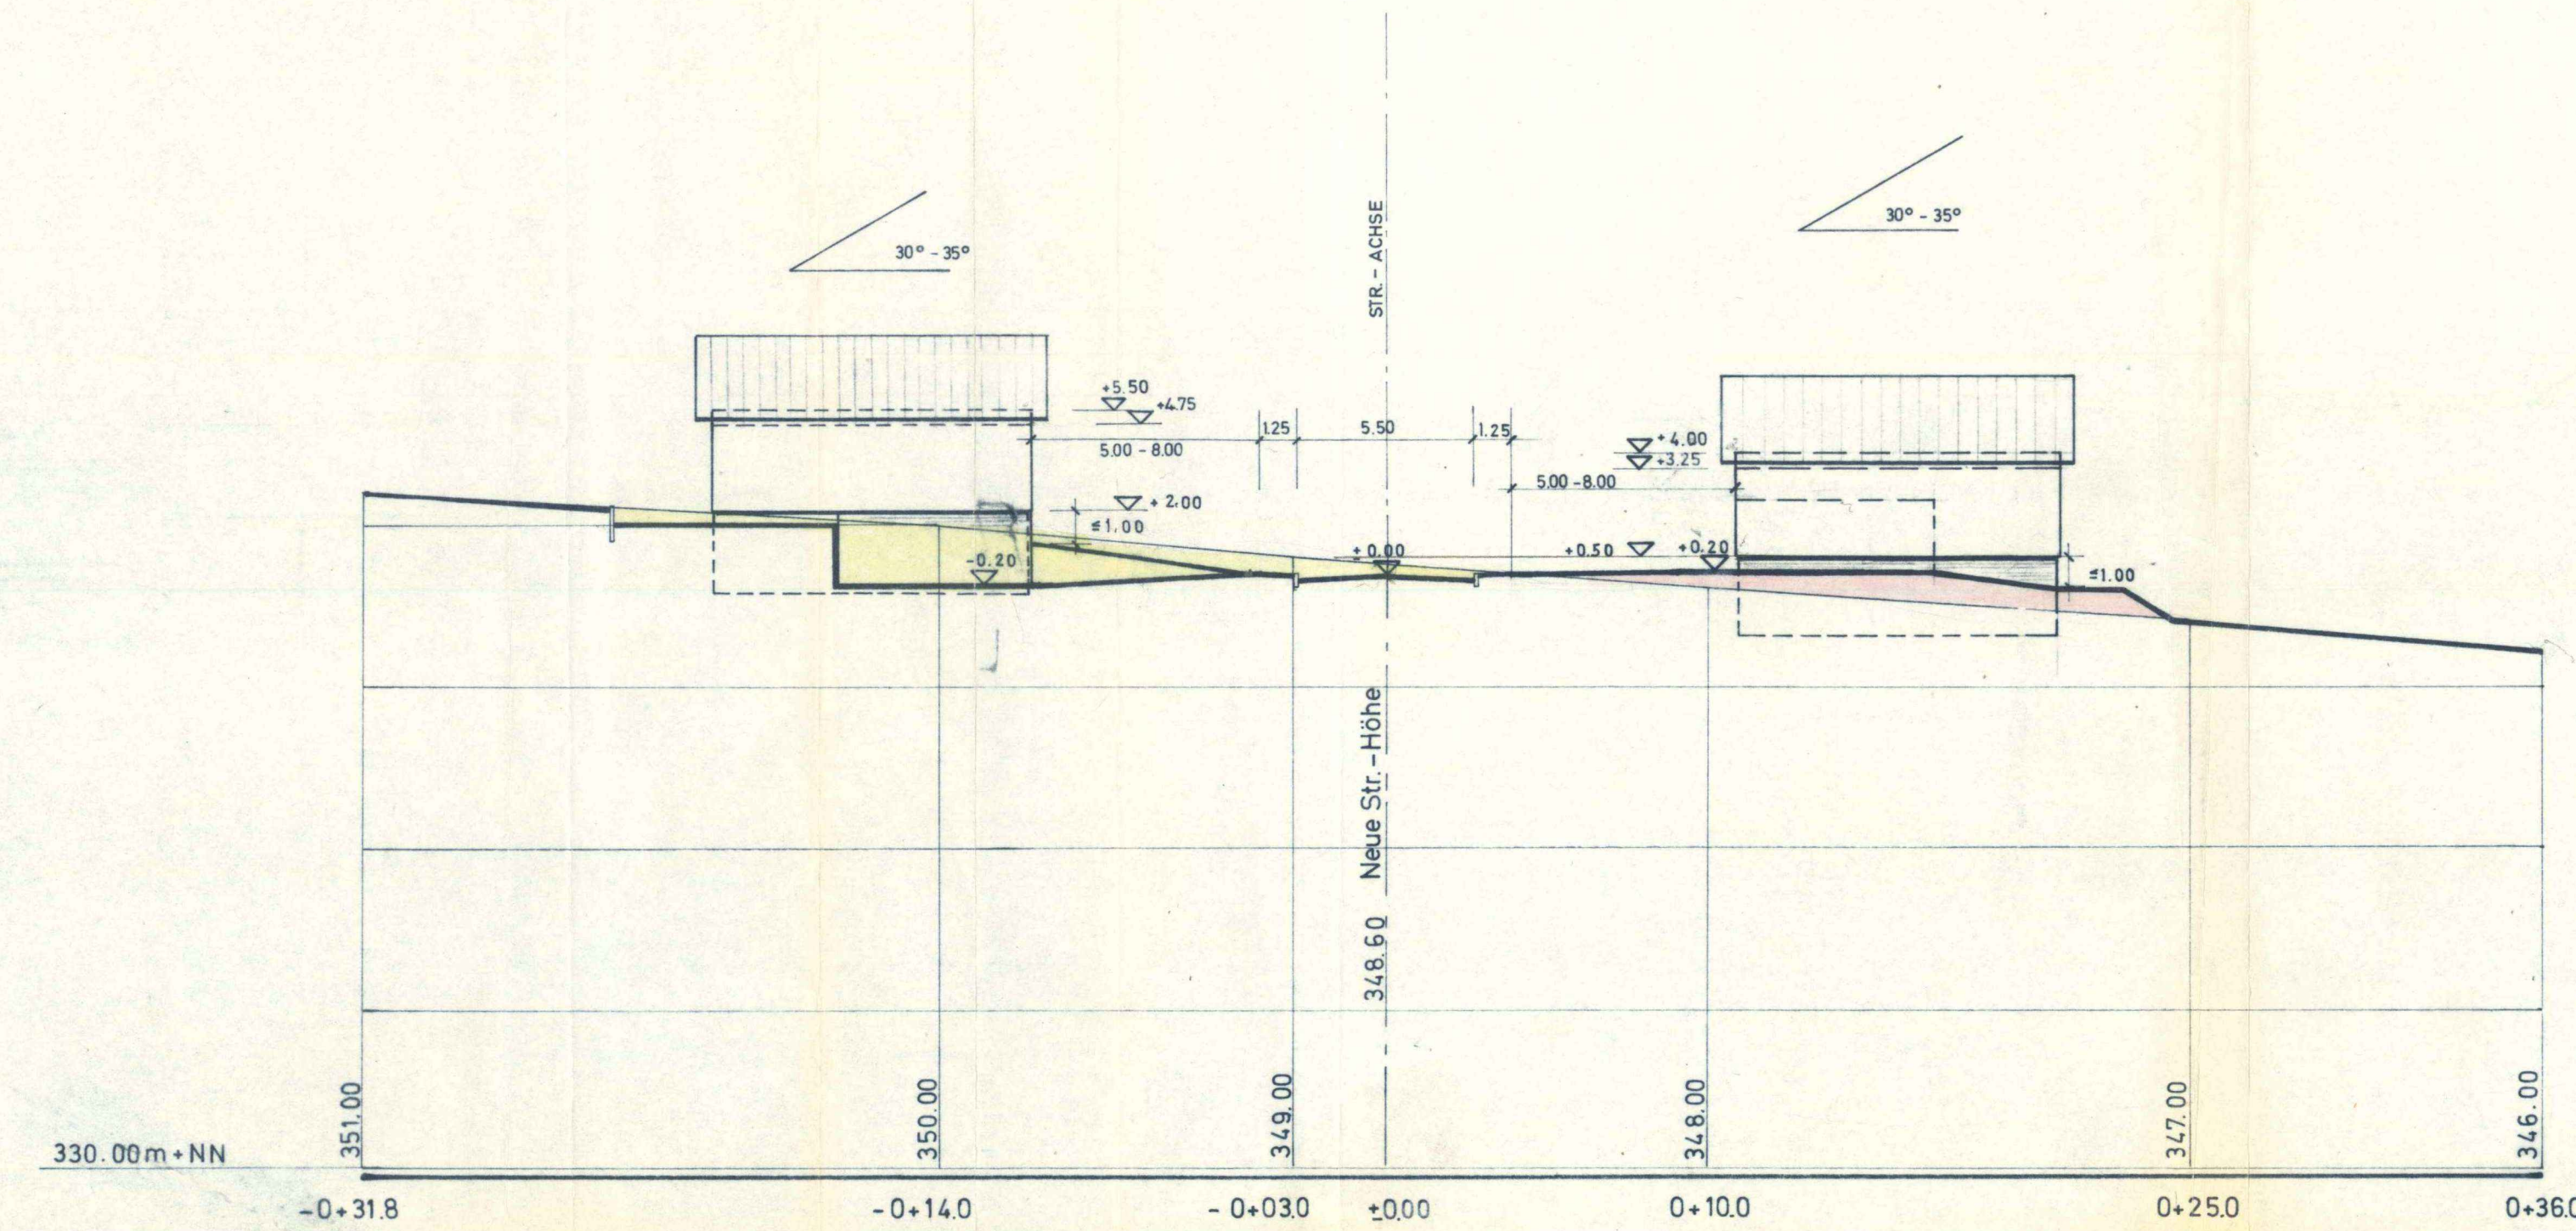

QUERPROFIL IV - IV  
(STRECKE J-H)

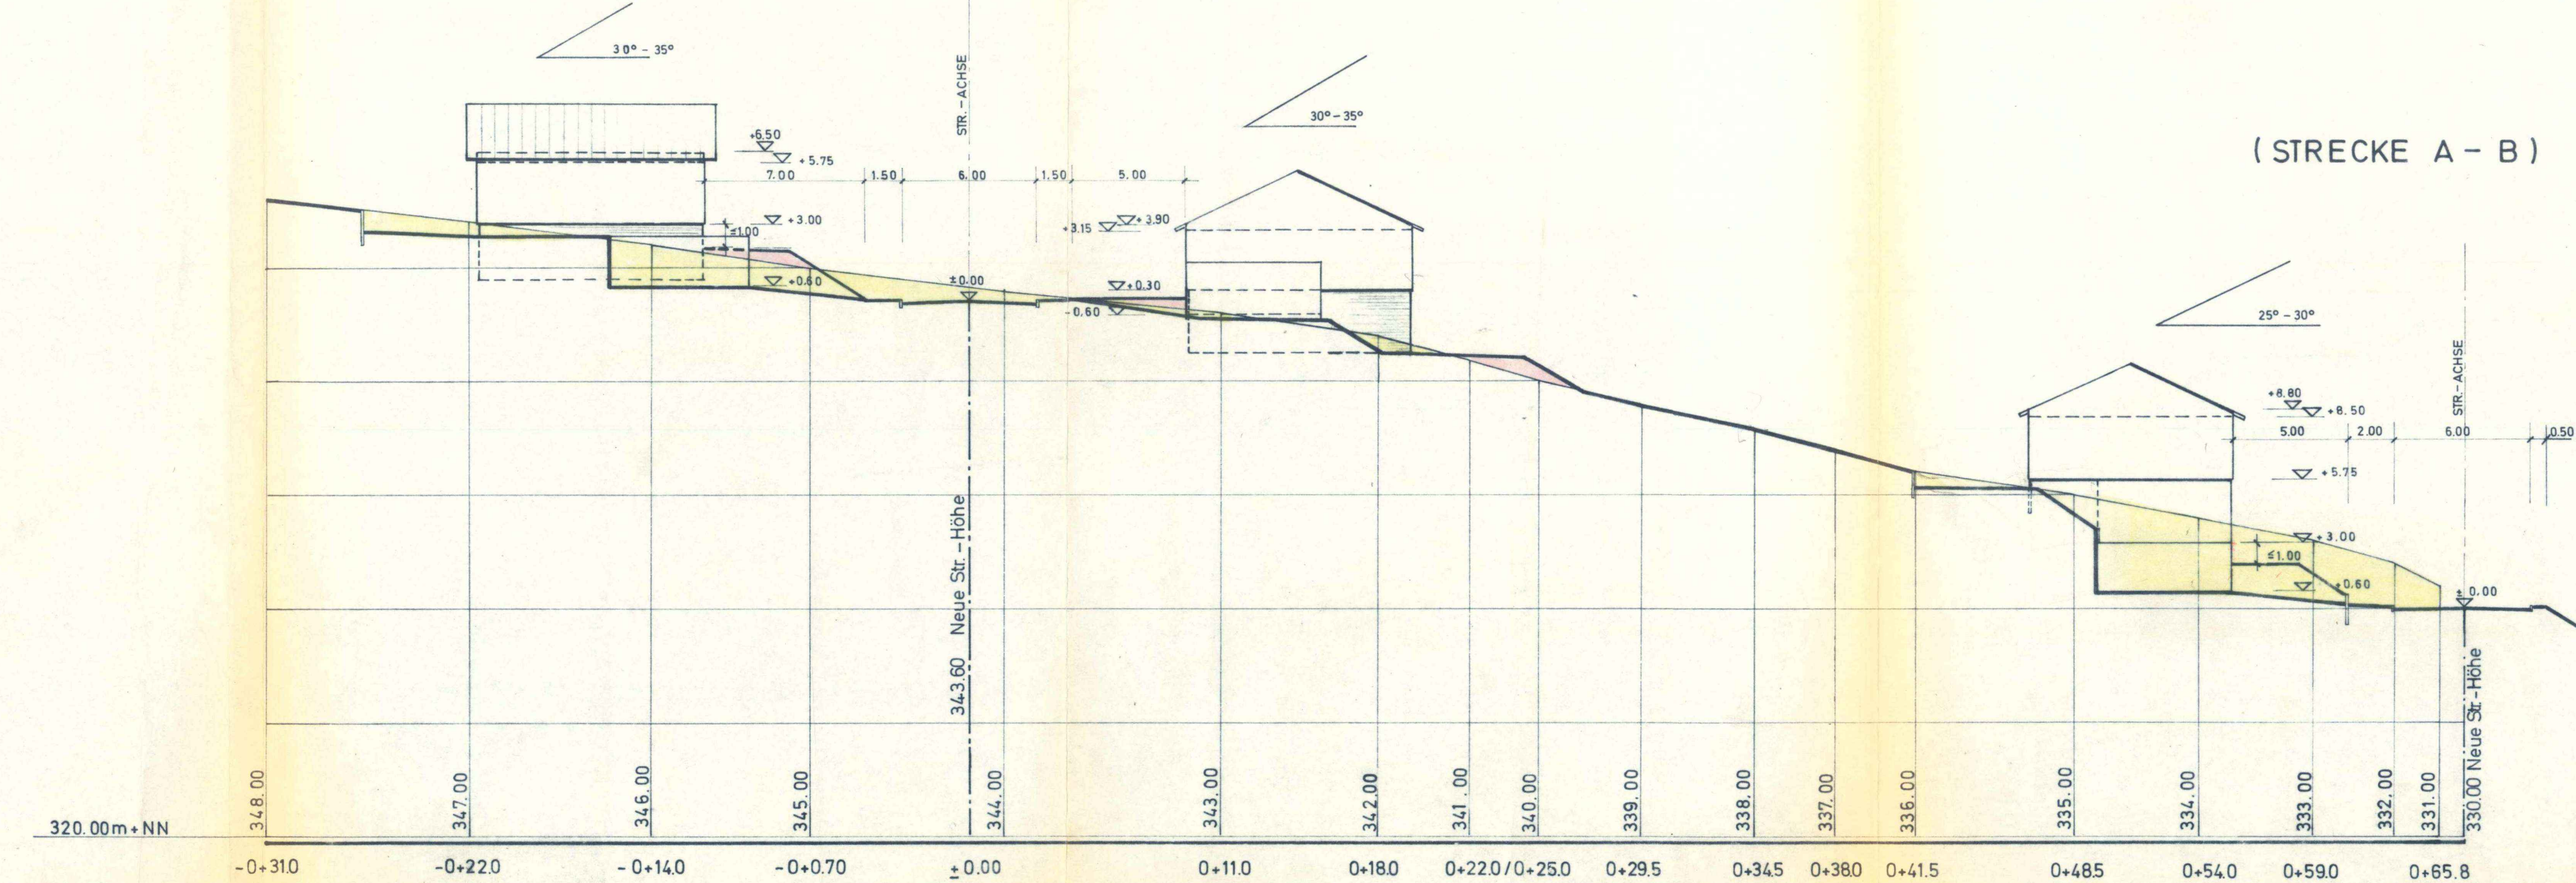


(STRECKE A-B)

Neu


bearbeitet	3.3.1969	Unterschrift	Ingenieurbüro
gezeichnet	3.3.1969	gezeichnet	Kurt Fröhlich
geprüft	3.3.1969	geprüft	75 KARLSRUHE
Maßstab	1:200		Heinrich-Heine Ring 112, Tel. 30672
			Gemeinde Schöllbronn
			Gewann Stechpalm
			Querprofile
			III-III u. IV-IV
			Anlage 11
			Änderung 1.2.1971 St.



QUERPROFIL V-V  
(STRECKE E-F)

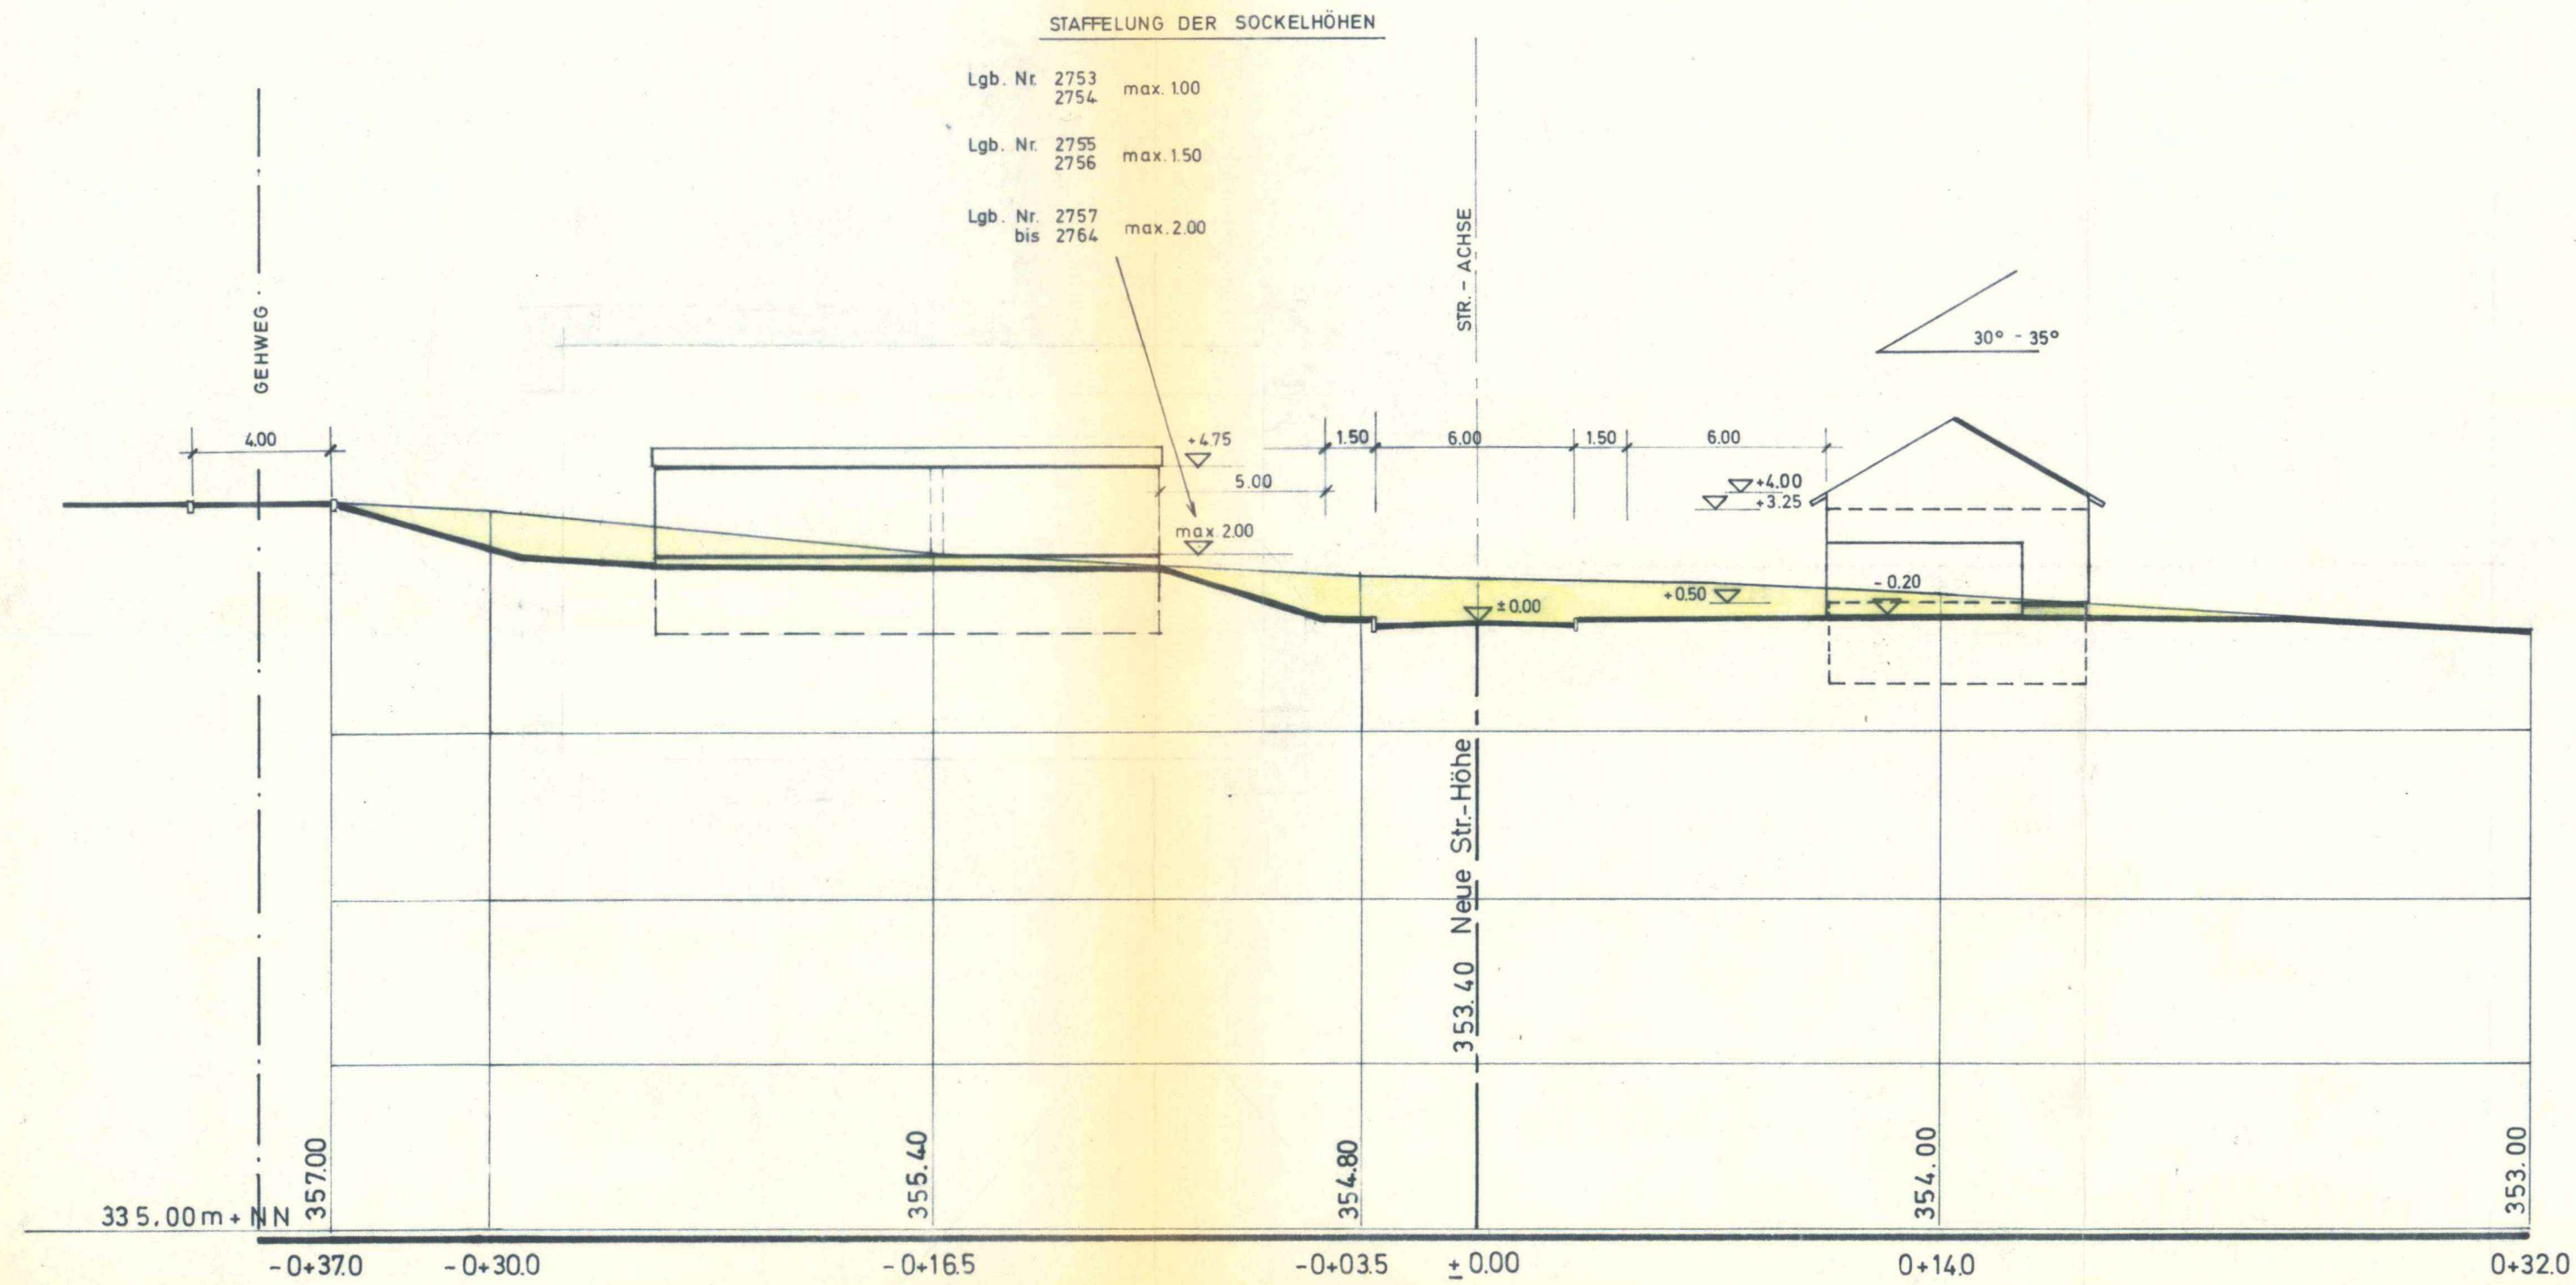

QUERPROFIL VI-VI  
(STRECKE G-H)

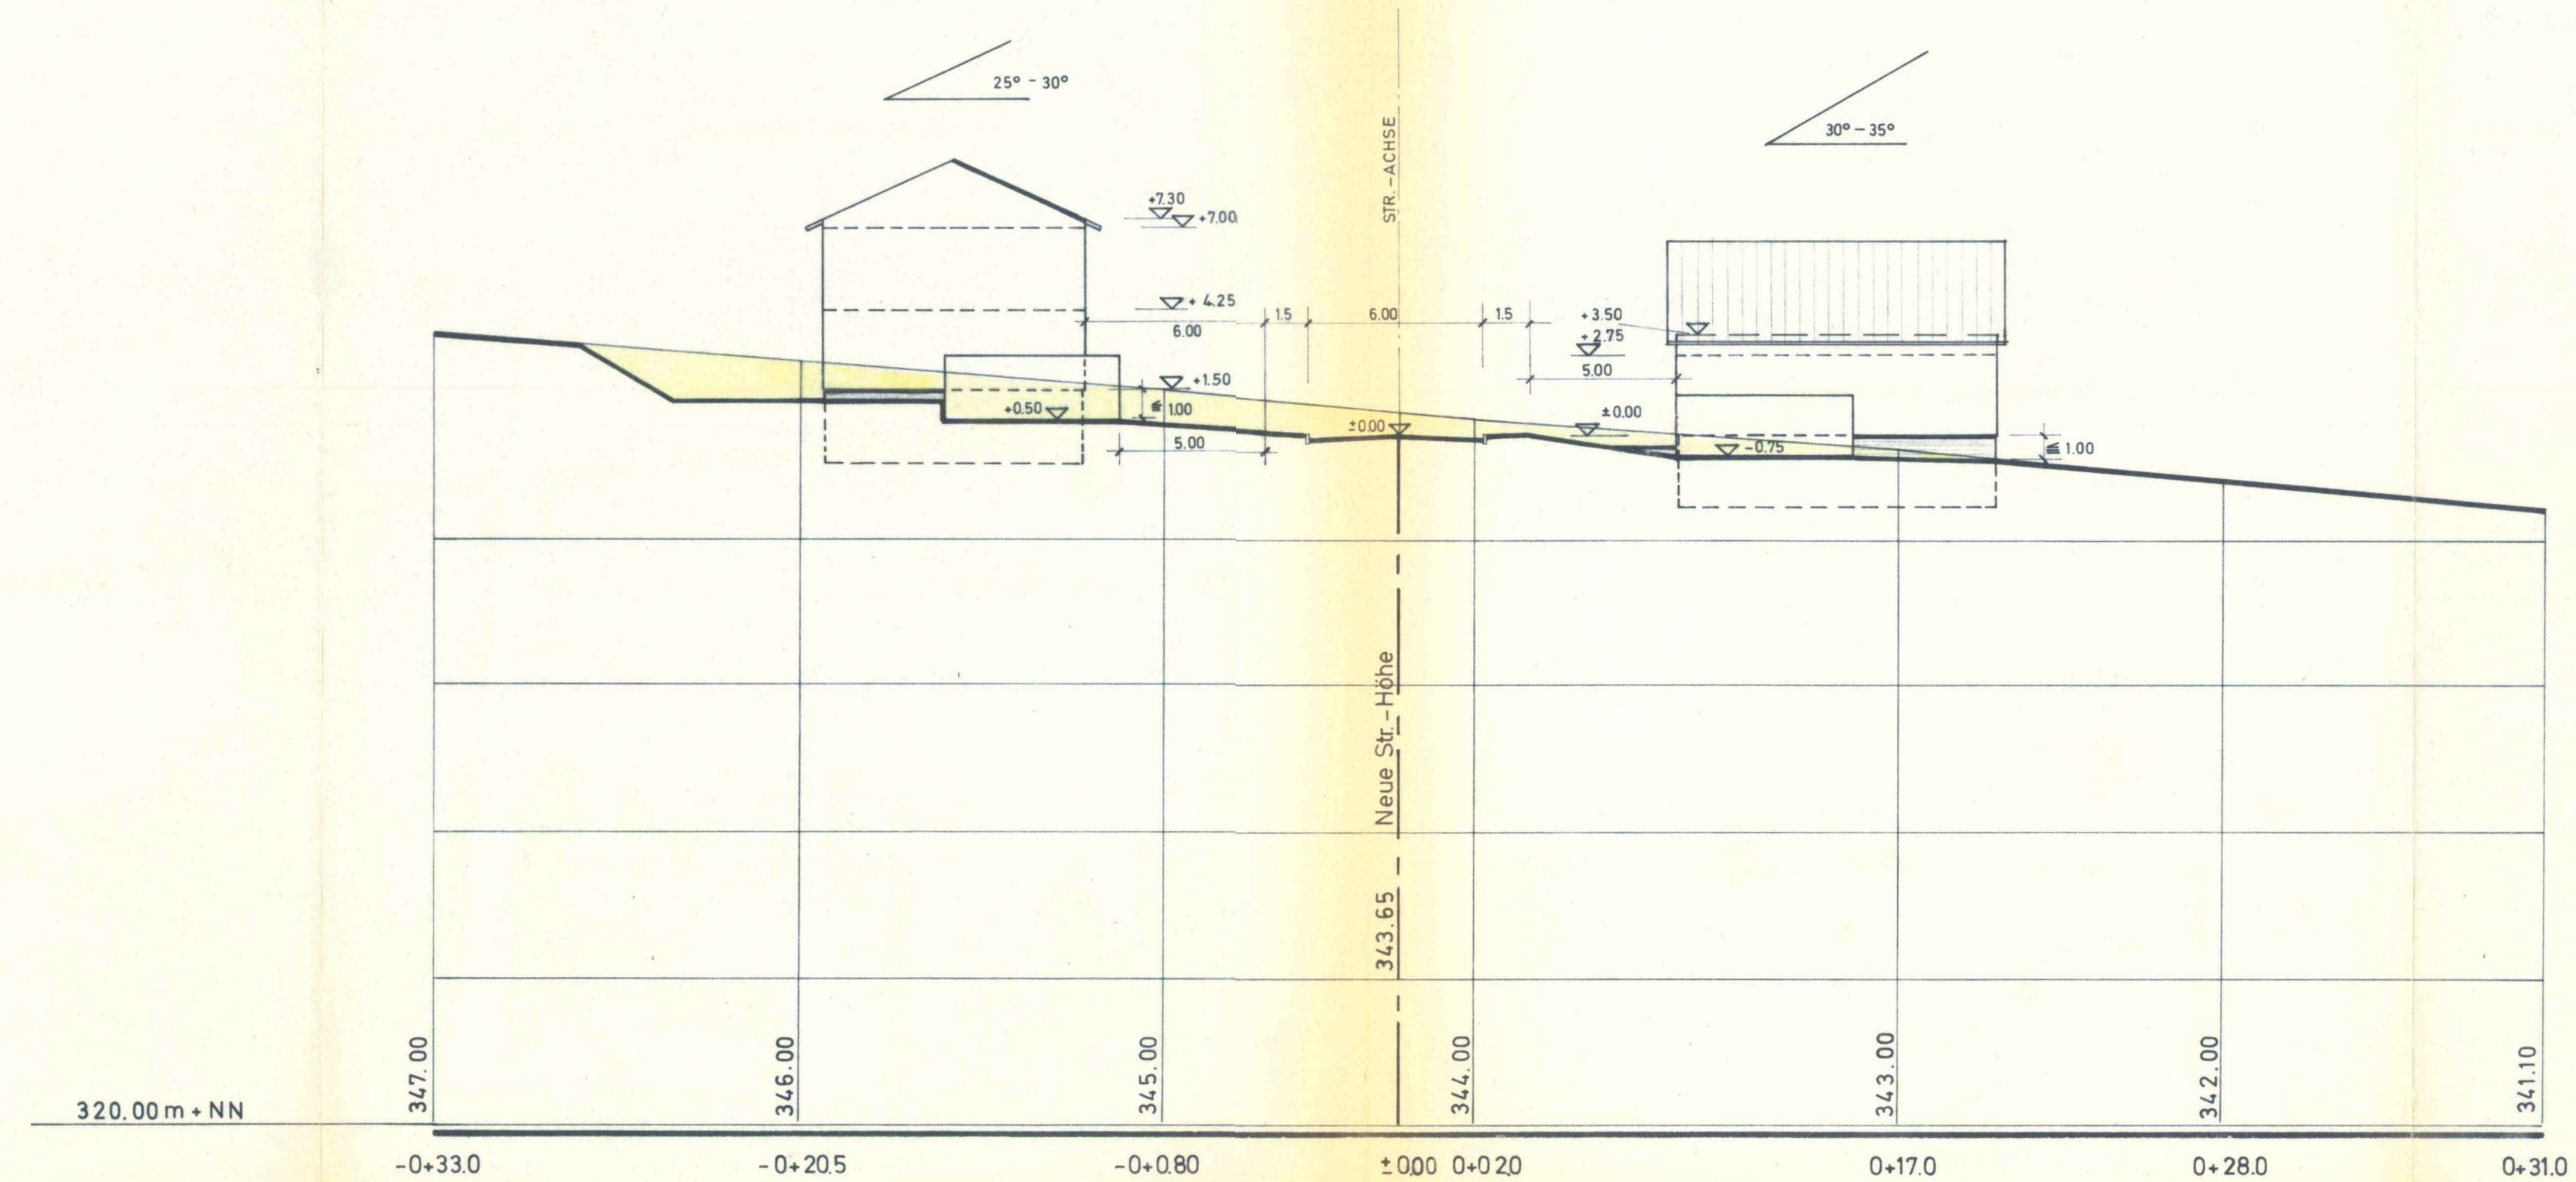


Neu


Datum	Unterschrift	Ingenieurbüro	Blatt Nr.
bearbeitet 3.3.1969	<i>[Signature]</i>	Kurt Fröhlich	3
gezeichnet 3.3.1969	<i>[Signature]</i>	75 KARLSRUHE	Anlage 12
geprüft 3.3.1969	<i>[Signature]</i>	Heinrich-Heine-Ring 112, Tel. 30672	Änderung 1.2.1971 St.
Maßstab 1:200	Gemeinde Schöllbronn Gewann Stechpalm Querprofile V-V u. VI-VI		



QUERPROFIL VII - VII  
(STRECKE L-M)

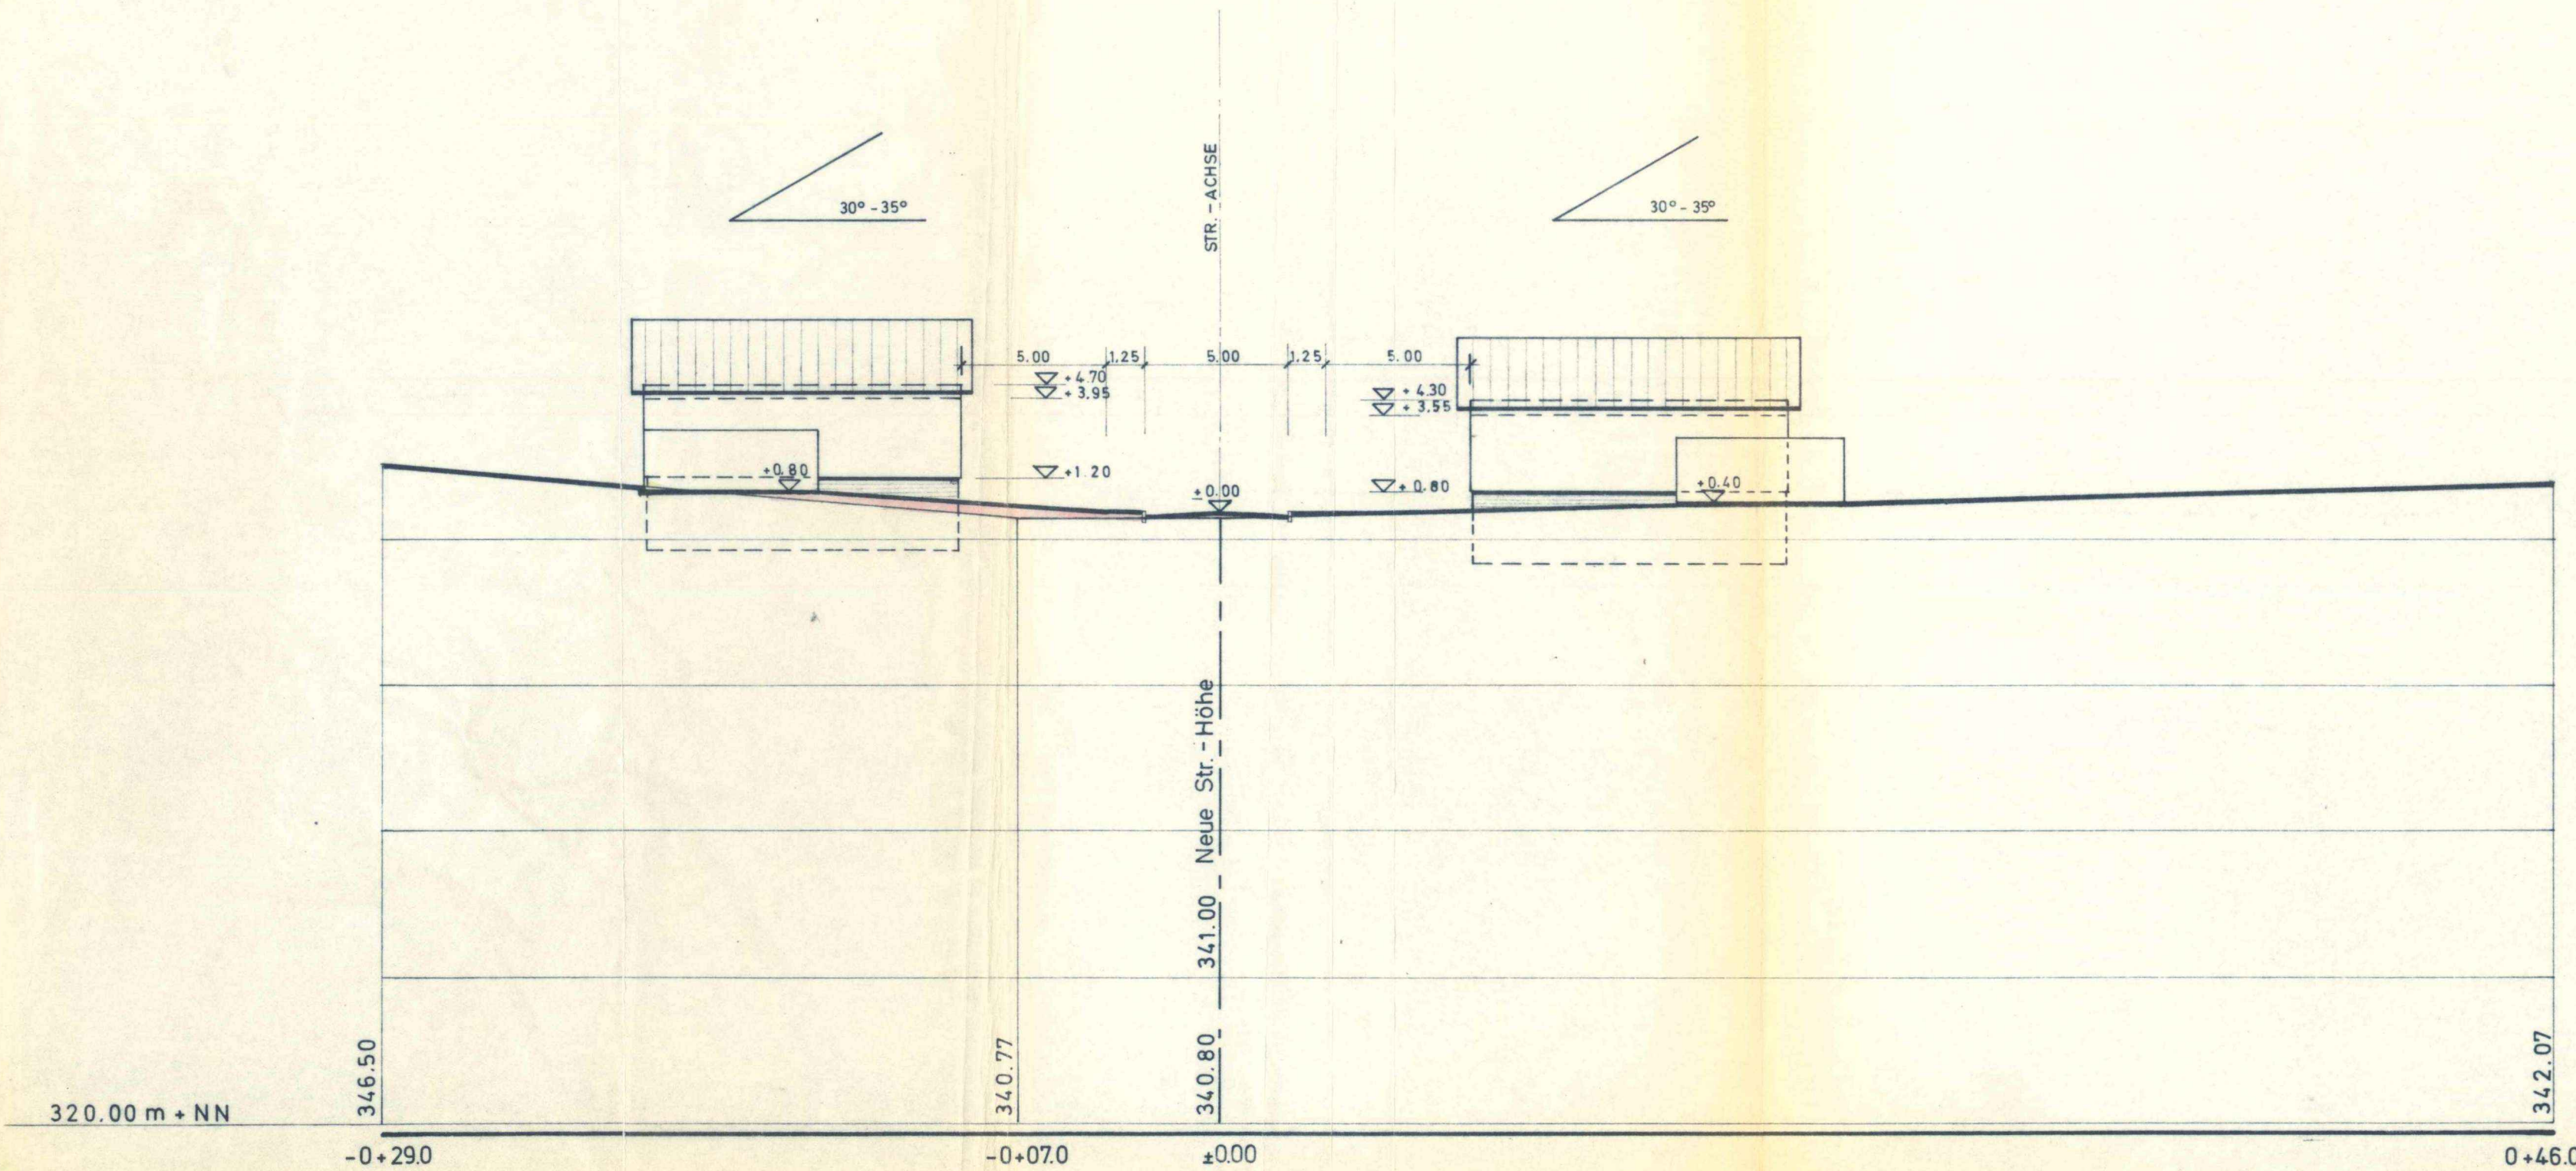

QUERPROFIL VIII - VIII  
(STRECKE C-B)

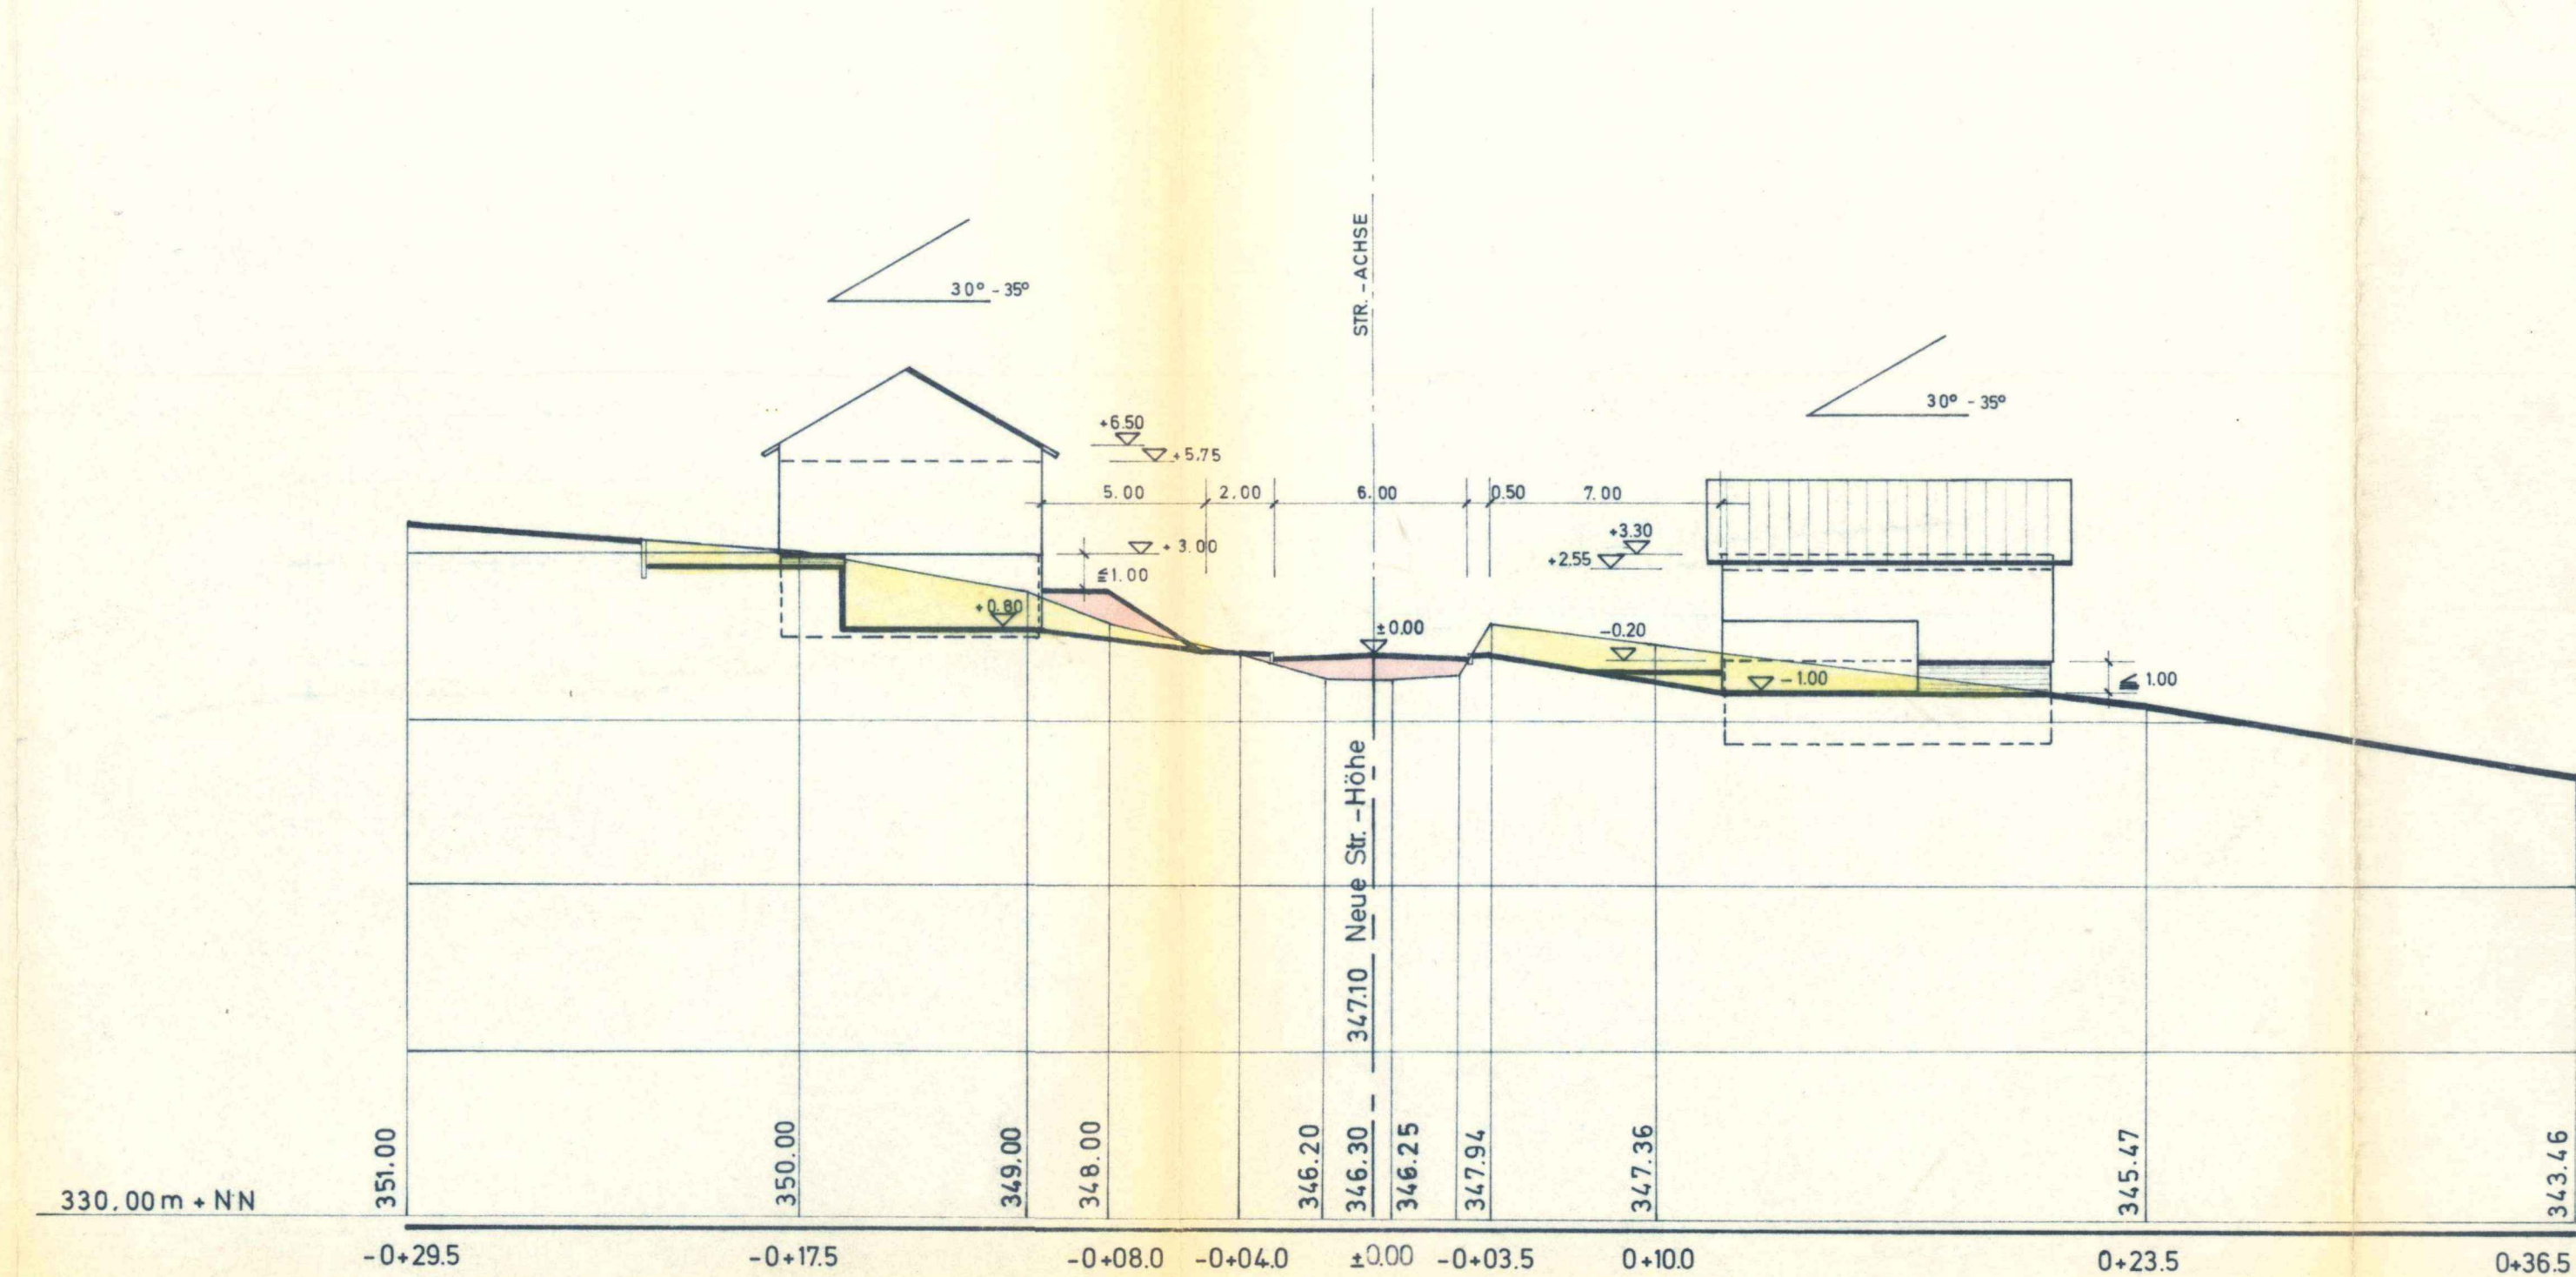

Neu

Datum	3.3.1969	Unterschrift	Ingenieurbüro Kurt Fröhlich
bearbeitet	3.3.1969		75 KARLSRUHE
gezeichnet	3.3.1969		Heinrich-Reine-Ring 112, Tel. 30672
geprüft	3.3.1969		
Maßstab	1:200		Gemeinde Schöllbronn
			Gewann Stechpalm
			Querprofile
			VII-VII u. VIII-VIII
			Blatt Nr. 4
			Anlage 13
			Änderung 1.2.1971 St.