Zum Antrag v. _____ gehörig.

# Aufbauplan


## über die Gewanne: „Hinter der Kirche" u. „Wittum" in Schöllbronn.

### Straße C-C1

Durch Verfügung vom 4. Dezember 1939 wurde dieser Aufbauplan auf Grund der §§ 11, 21 Nr.7 der Bezirksbauordnung vom 24.II.1939 in Verbindung mit §§ 2, 4 der VO. über Baugestaltung vom 10. III.1936 (RGBl. I S. 258) genehmigt.

Karlsruhe, den 4. Dezember 1939.

Der Landrat:

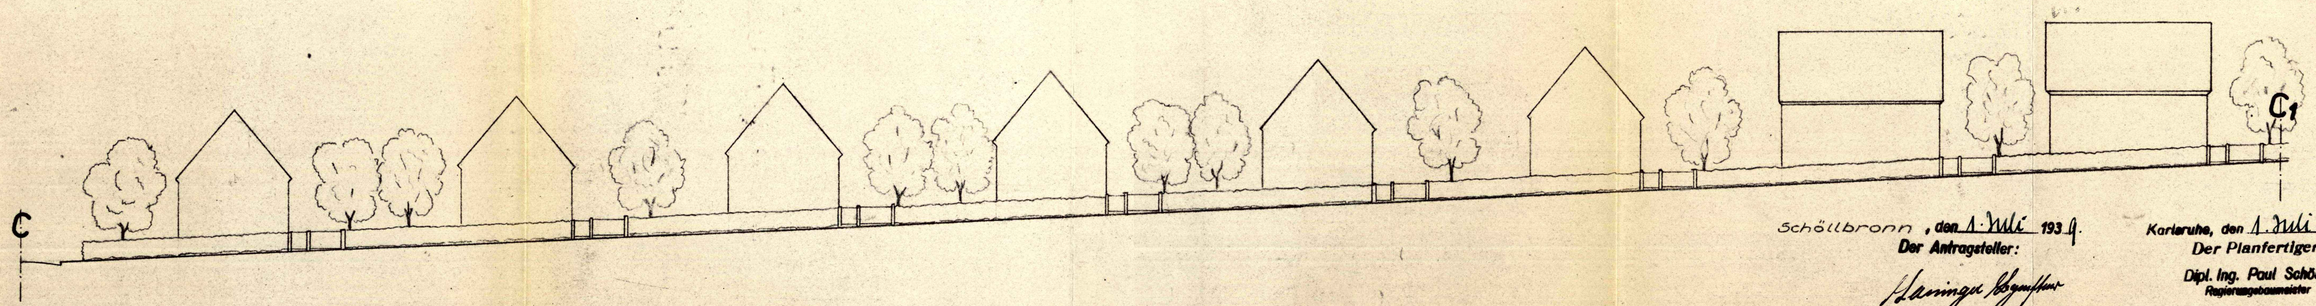


Maßstab = 1:200

Schöllbronn, den 1. Juli 1939.
Der Antragsteller:

Karlsruhe, den 1. Juli 1939.
Der Planfertiger:
Dipl. Ing. Paul Schönig
Regierungsbaumeister

# Aufbauplan

## über die Gewanne: „Hinter der Kirche" u. „Wittum" in Schöllbronn.


### Straße C–D

Zum Antrag v. ..... gehörig.

Durch Verfügung vom 4. Dezember 1939 wurde dieser Aufbauplan auf Grund der §§ 11, 21 Nr.7 der Bezirksbauordnung vom 24.II.1939 in Verbindung mit §§ 2, 4 der VO. über Baugestaltung vom 10. 11.1936 (RGBl. I S. 938) genehmigt.

Karlsruhe, den 4. Dezember 1939.

Der Landrat:

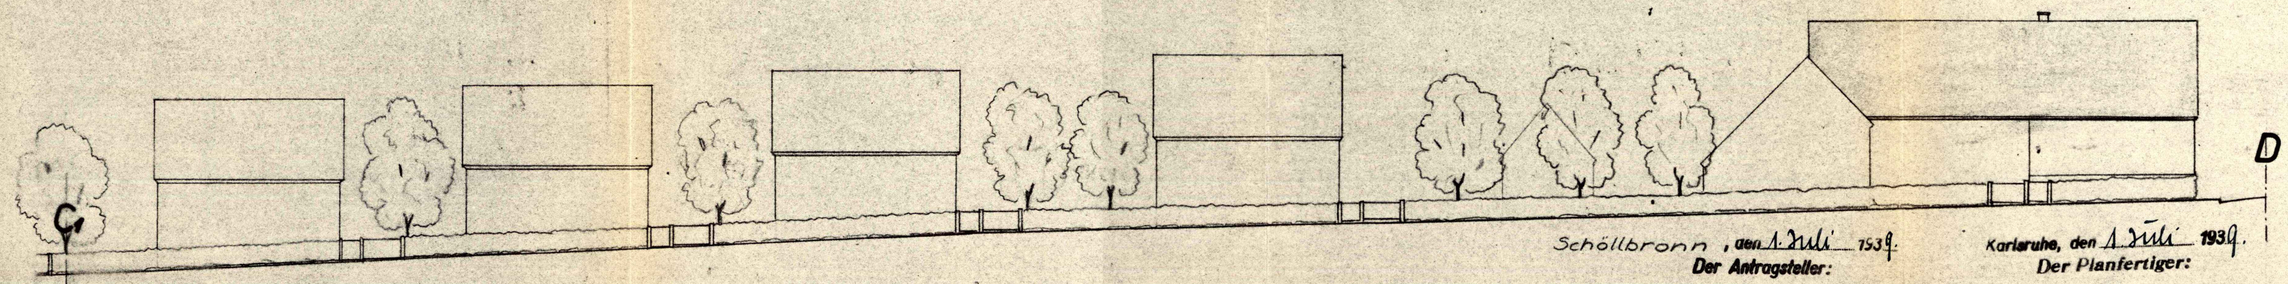


Maßstab = 1:200

Schöllbronn, den 1. Juli 1939.
Der Antragsteller:

Karlsruhe, den 1. Juli 1939.
Der Planfertiger:
Dipl. Ing. Paul Schönig
Regierungsbaumeister

# Aufbauplan

## über die Gewanne: „Hinter der Kirche" u. „Wittum" in Schöllbronn.


### Straße D-D'

Zum Antrag v. _____ gehörig.

Durch Verfügung vom 4. Dezember 1939 wurde dieser Aufbauplan auf Grund der §§ 13, 21 Nr. 7 der Bezirksbauordnung vom 24.II.1939 in Verbindung mit §§ 2, 4 der VO. über Baugestaltung vom 10.11.1936 (RGBl. I S. 938) genehmigt.

Karlsruhe, den 4. Dezember 1939.

Der Landrat:

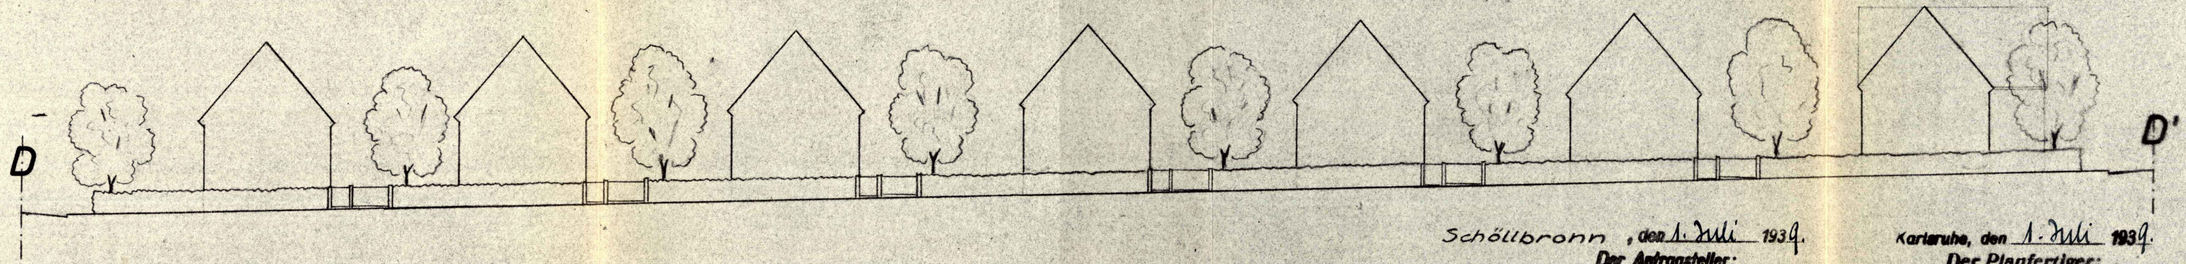


Maßstab = 1:200

Schöllbronn, den 1. Juli 1939.
Der Antragsteller:

Karlsruhe, den 1. Juli 1939.
Der Planfertiger:
Dipl. Ing. Paul Schönig
Regierungsbaumeister