


Ersetzt durch  
2.12 Oberfeld - Nord  
v. 17.11.1980

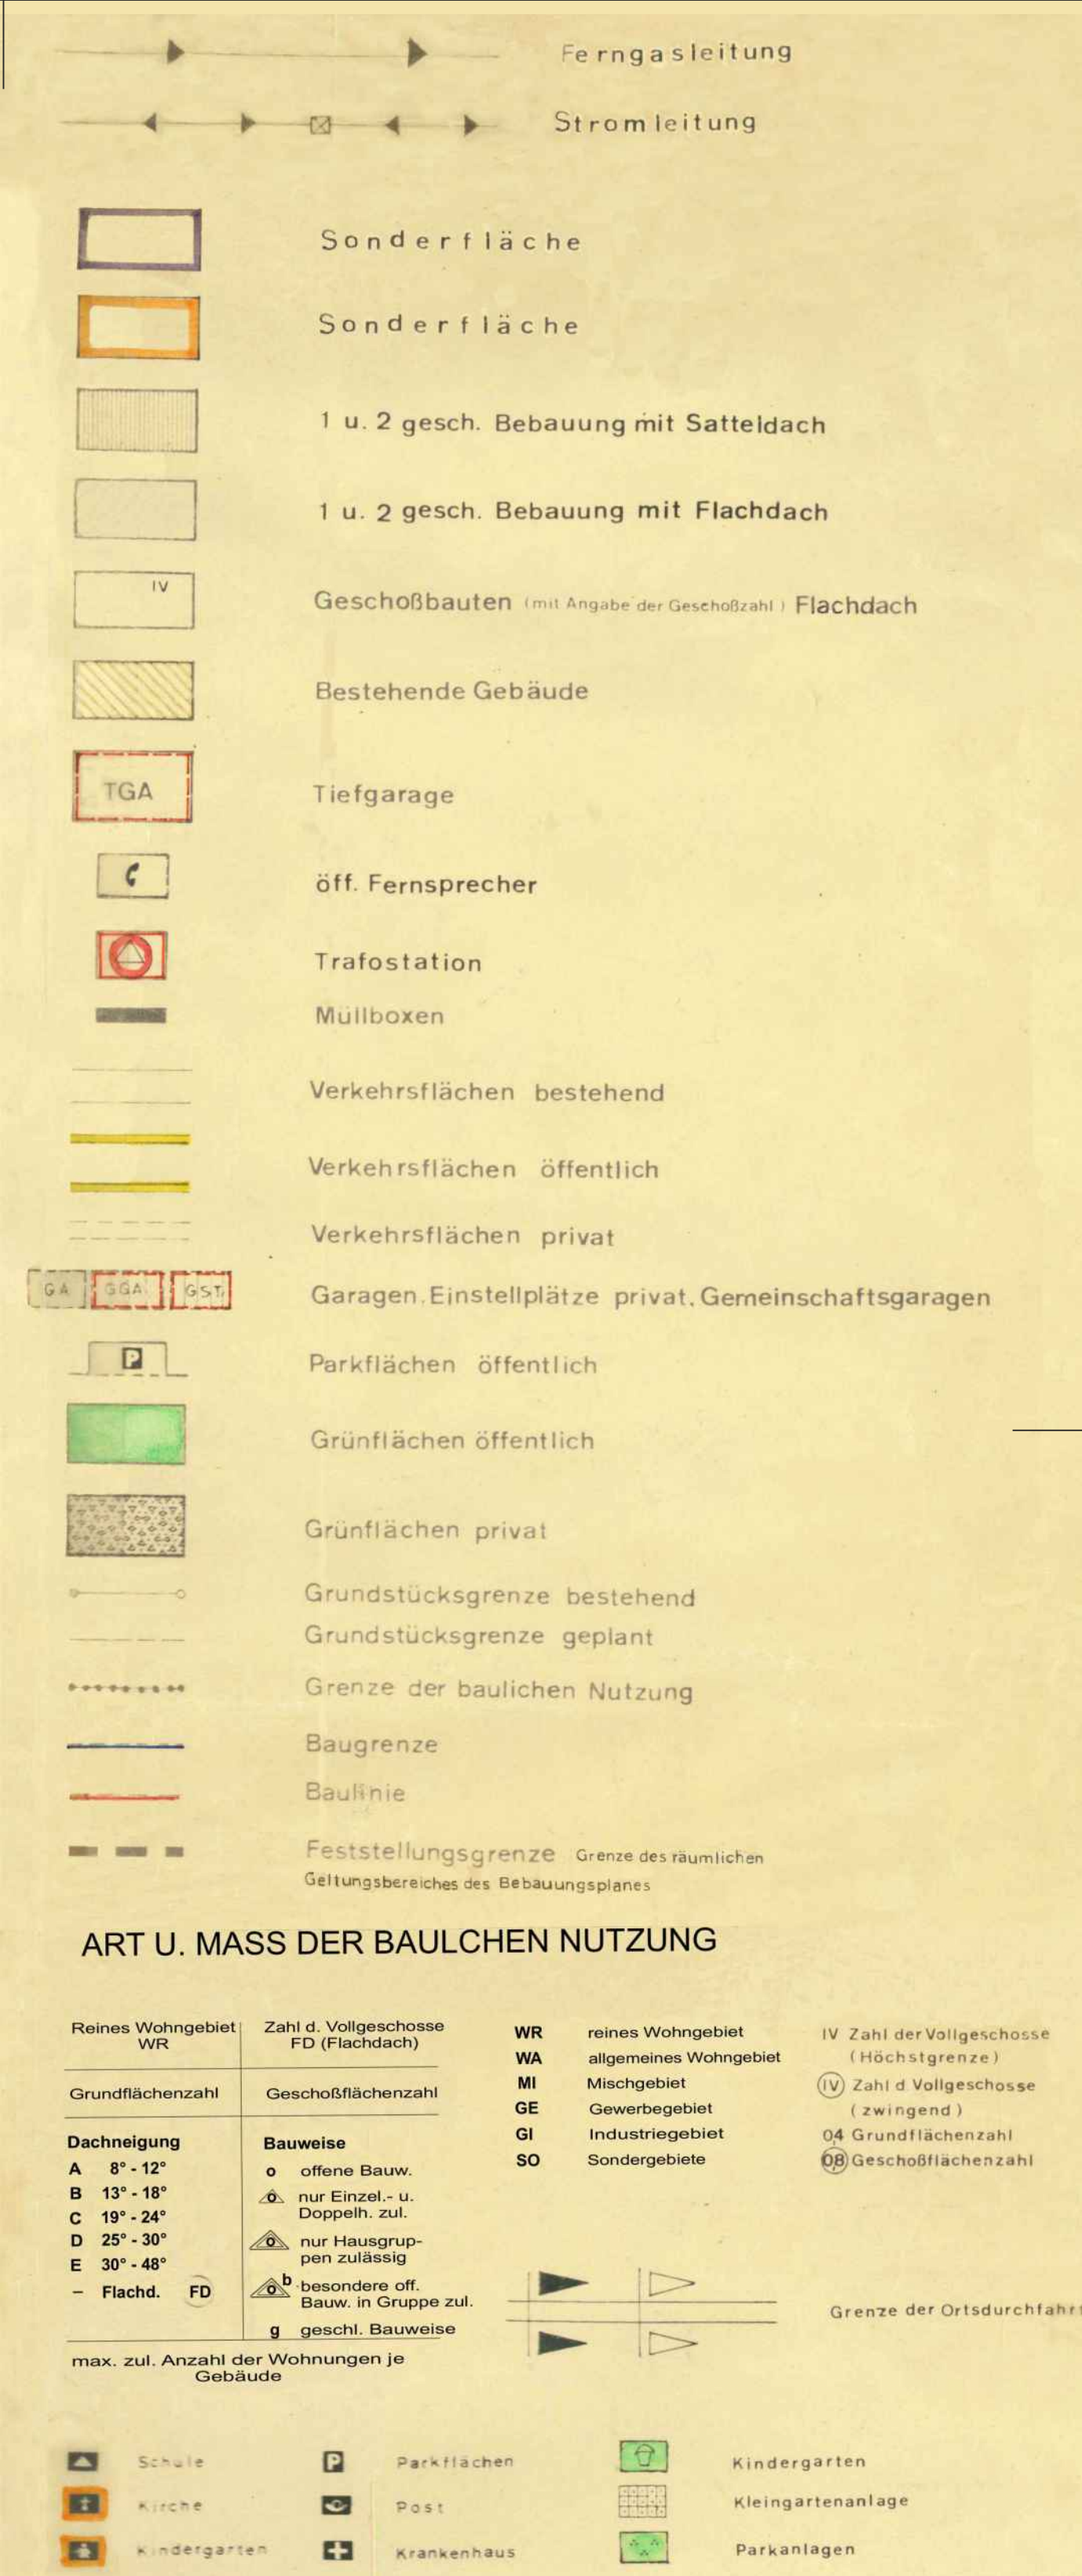

Die Genehmigung des Bebauungsplanes erfolgte am 26.3.1973 durch das Landratsamt Karlsruhe

Der Einleitungsbeschuß zur Änderung des Bebauungsplanes erfolgte am 26.7. und 16.8.1974 durch den Gemeinderat

Der Bebauungsplan wurde gemäß § 2 Abs. 6 BBauG. vom 26. 8. 1974 bis 26. 9. 1974 öffentlich ausgelegt.  
Bruchhausen 27. 9. 1974

Binn  
Bürgermeister

Mit Beschluß des Gemeinderats vom 27. 9. 1974 wurde dieser Plan gemäß § 10 BBauG als Satzung verabschiedet.

Binn  
Bürgermeister

Gemäß § 11 BBauG wurde dieser Plan mit Verfügung vom 2. 4. 75 genehmigt.  
Karlsruhe, 1974 *Alttenzeichen 13-24/02/15/4 vom 2. 4. 75*



Der Bebauungsplan wird mit dem Tag der Bekanntmachung gemäß § 12 BBauG. rechtsverbindlich.

Die Bekanntmachung erfolgte am 12. 6. 75 *Anschluß Nr. 23 der Stadt Ettlingen*  
Die Genehmigung des Bebauungsplanes, sowie Ort und Zeit der Offenlage wurde ortsüblich bekanntgemacht.

Ettlingen, 1974



PLANUNGSAMT  
i. A. W. W. W.

Hans Dingeldein freier Architekt, Bruchhausen

HANS DINGELDEIN  
FREIER ARCHITEKT  
BRUCHHAUSEN

*Dingeldein*

Nr. 13-24/02/15/4  
Genehmigt (BBauG § 11 Abs. 1)  
Karlsruhe, den 2. April 1975  
Regierungspräsident  
Karlsruhe

Im Auftrag

*W. W. W.*

KARLSRUHE