

QUERPROFIL I - I
(STRASSE K-M)

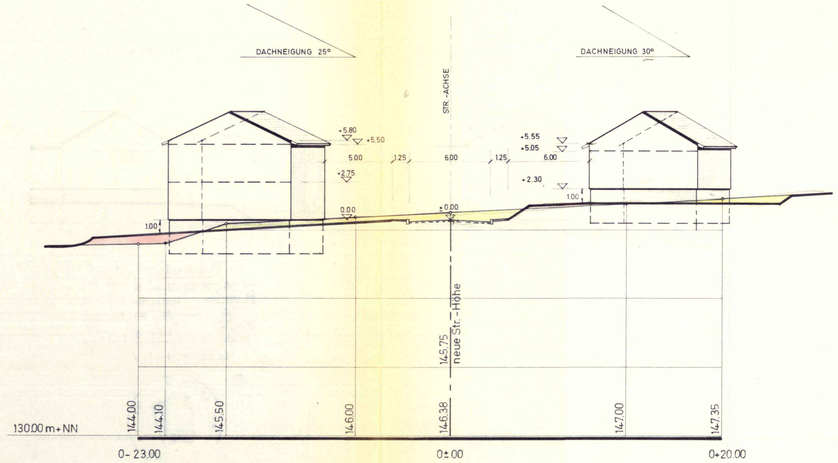

QUERPROFIL II - II
(STRASSE N-L)

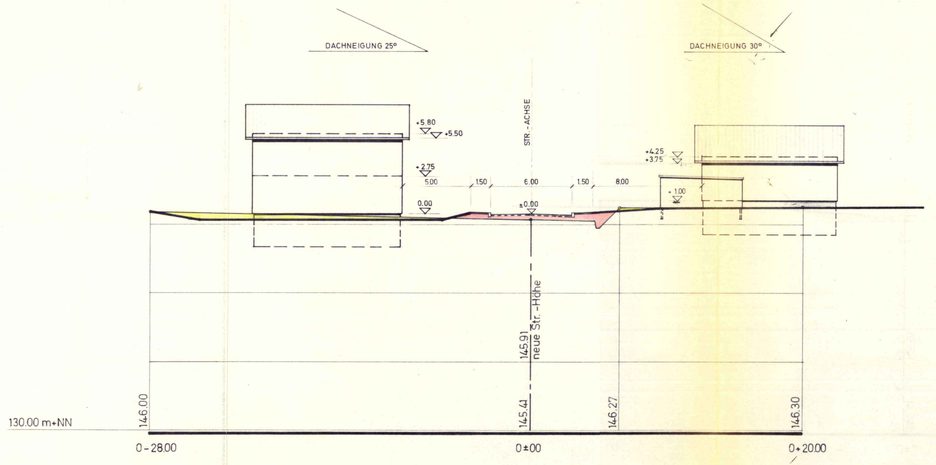

Genehmigt
gemäß § 11 BBauG. mit Beschluß vom 25. JUNI 1969 und rechtswirksam mit ortsüblicher Bekanntmachung nach § 12 BBauG. 25. JUNI 1969
Karlsruhe, den ..... 196..
Landratsamt - IV A 1 -
(S) LANDRATSAMT KARLSRUHE

Geändert 15. Febr. 1969 Zimmer

	Datum	Unterschrift
bearbeitet	4.6.1968	
gezeichnet	4.6.1968	
geprüft	4.6.1968	

Ingenieurbüro Kurt Fröhlich
75 KARLSRUHE
Heinrich-Heine-Ring 112, Tel. 30672


Maßstab 1:200

Gemeinde Ettlingenweier
Gewann Brückeläcker
Querprofile


Blatt Nr. 1
Anlage 8
Änderung

Genehmigt
gemäß § 11 BBauG. mit Beschluß vom 25. JUNI 1969 und rechtswirksam mit ortsüblicher Bekanntmachung nach § 12 BBauG. 25. JUNI 1969
Karlsruhe, den ..... 196...
Landratsamt - IV A 1 -
(S)

QUERPROFIL III - III
(STRASSE N - O)

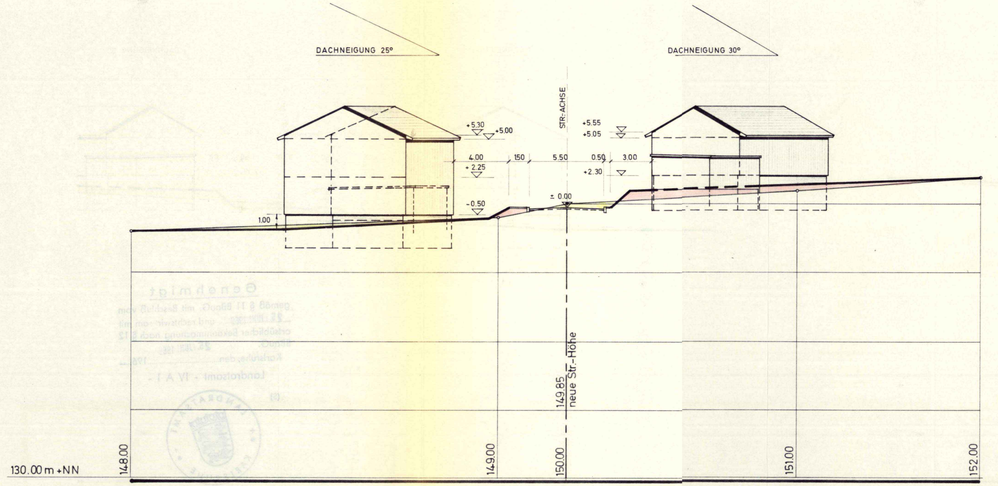

QUERPROFIL IV - IV
(STRASSE H - D)

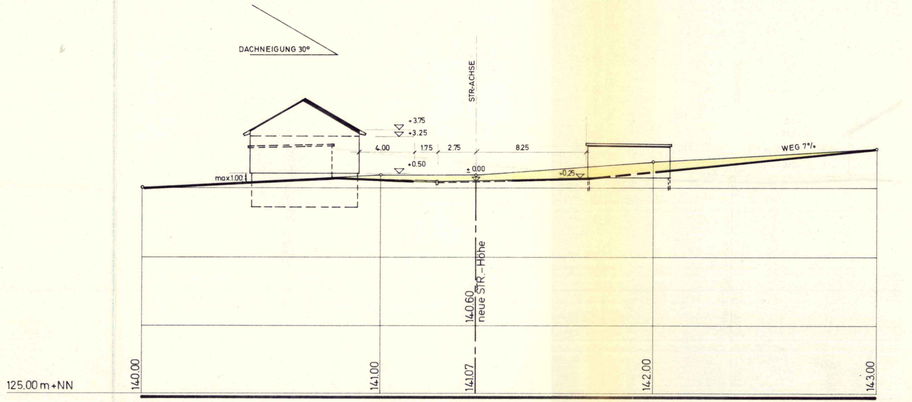

Geändert 15. Febr. 1969

	Datum	Unterschrift
bearbeitet	4. 6. 1968	
gezeichnet	4. 6. 1968	
geprüft	4. 6. 1968	

Ingenieurbüro
Kurt Frühlich
75 KARLSRUHE
Heinrich-Heine-Ring 112, Tel. 30672

Maßstab 1:200


Gemeinde Ettlingenweier
Gewann Brückeläcker
Querprofile

Blatt Nr. 2
Anlage 9
Änderung

QUERPROFIL V-V

(WEG F - G)

(WEG D - E)

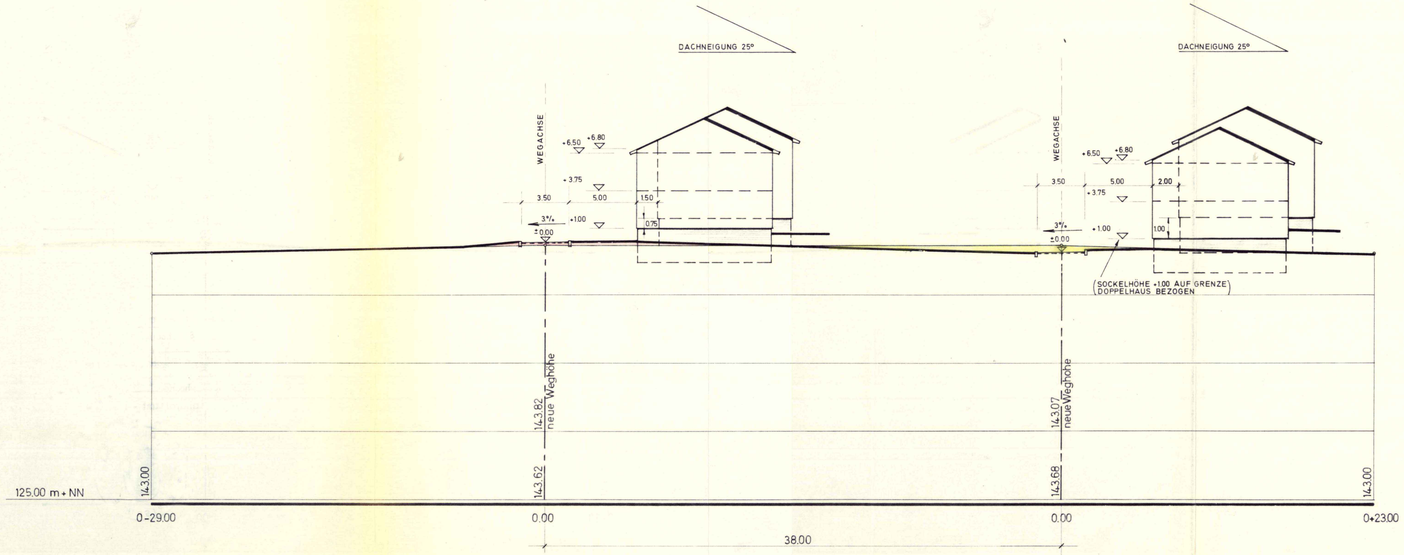

Genehmigt
gemäß § 11 BBauG. mit Beschluß vom 25. JUNI 1969 und rechtswirksam mit ortsüblicher Bekanntmachung nach § 12 BBauG. 25. JUNI 1969
Karlsruhe, den ..... 196...
Landratsamt - IV A 1 -
(S)


LANDRATSAMT KARLSRUHE

Geändert 15. Febr. 1969

	Datum	Unterschrift	Ingenieurbüro Kurt Fröhlich 75 KARLSRUHE Heinrich-Heine-Ring 112, Tel. 30672	
bearbeitet	4. 6. 1968			
gezeichnet	4. 6. 1968			
geprüft	4. 6. 1968			
Maßstab 1:200	Gemeinde Ettlingenweier Gewann Brückeläcker Querprofil		Blatt Nr. 3 Anlage 10 Änderung	

Genehmigt
gemäß § 11 BBauG. mit Beschluß vom
25. JUNI 1969 und rechtswirksam mit
ortsüblicher Bekanntmachung nach § 12
BBauG. 25. JUNI 1969
Karlsruhe, den 196
Landratsamt - IV A 1 -
(S) LANDRATSAMT KARLSRUHE

QUERPROFIL VI - VI
(STRASSE H - K)

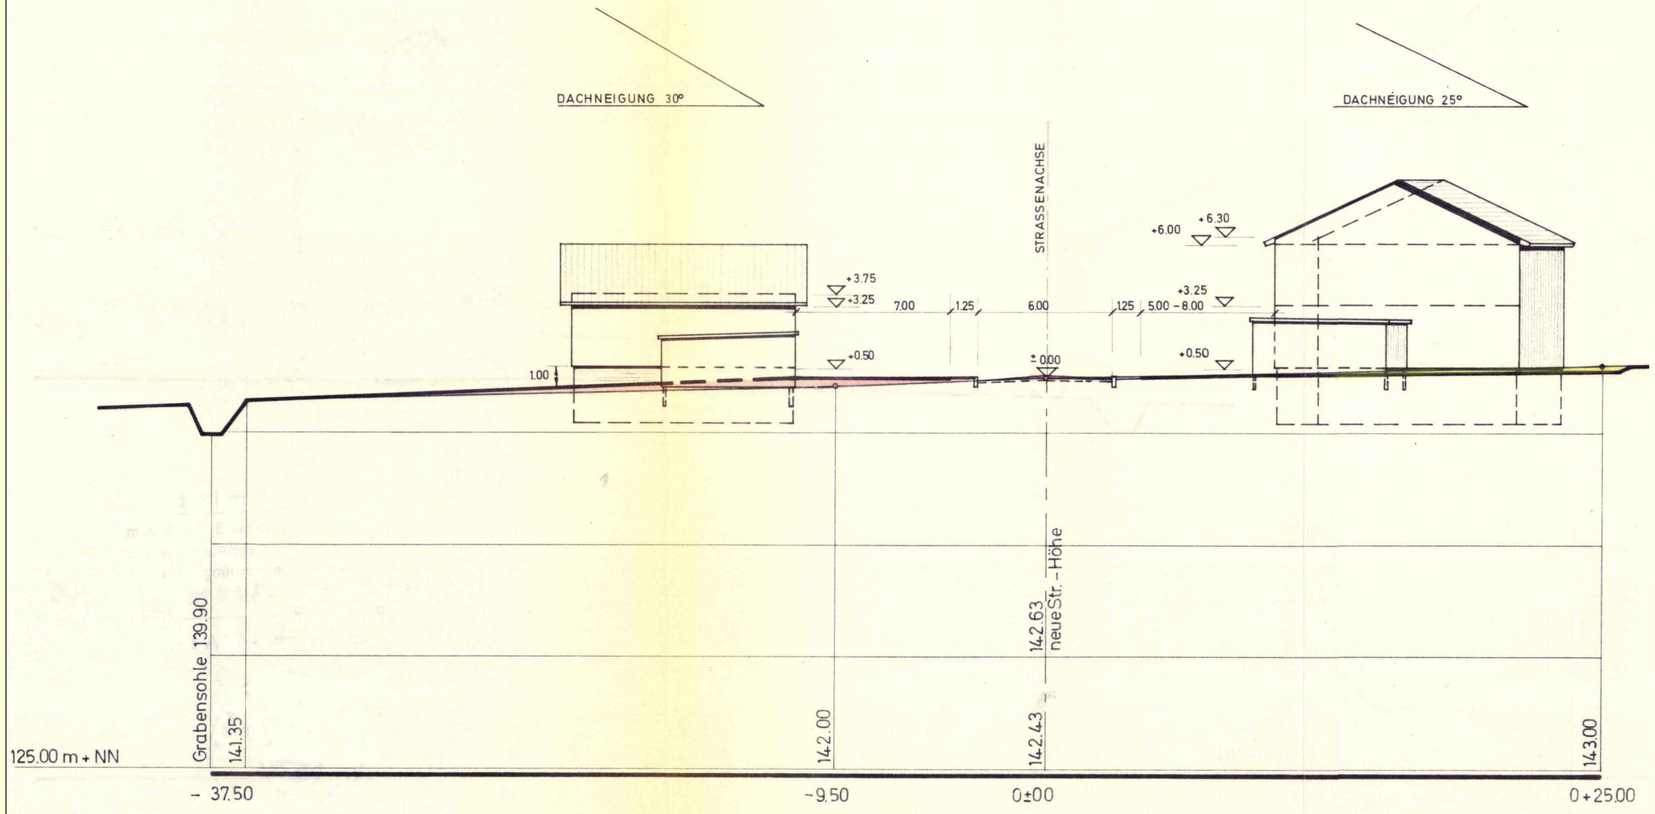

Geändert 15. Febr. 1969 Brümmer Byl.

	Datum	Unterschrift
bearbeitet	4. 6. 1968	
gezeichnet	4. 6. 1968	
geprüft	4. 6. 1968	

Ingenieurbüro
Kurt Fröhlich
75 KARLSRUHE
Heinrich-Heine-Ring 112, Tel. 30672

Maßstab 1:200

Gemeinde Ettlingenweier
Gewann Brückeläcker
Querprofil

Blatt Nr. 4
Anlage 11
Änderung