



Auftraggeber: **Stadt Kraichtal** **Rathausstraße 30** **76703 Kraichtal**	Projekt: **Grünordnungsplan zum** **Bebauungsplan "Beim Friedhof"** **Stadt Kraichtal - Ortsteil Menzingen**
Ausgleichsmaßnahme **Übersichtslageplan** Maßstab: **1 : 30.000**	Aufgestellt: Mühlhausen, den 26.03.2021 planungsbüro ostholthoff lindenweg 15 69242 mühlhausen

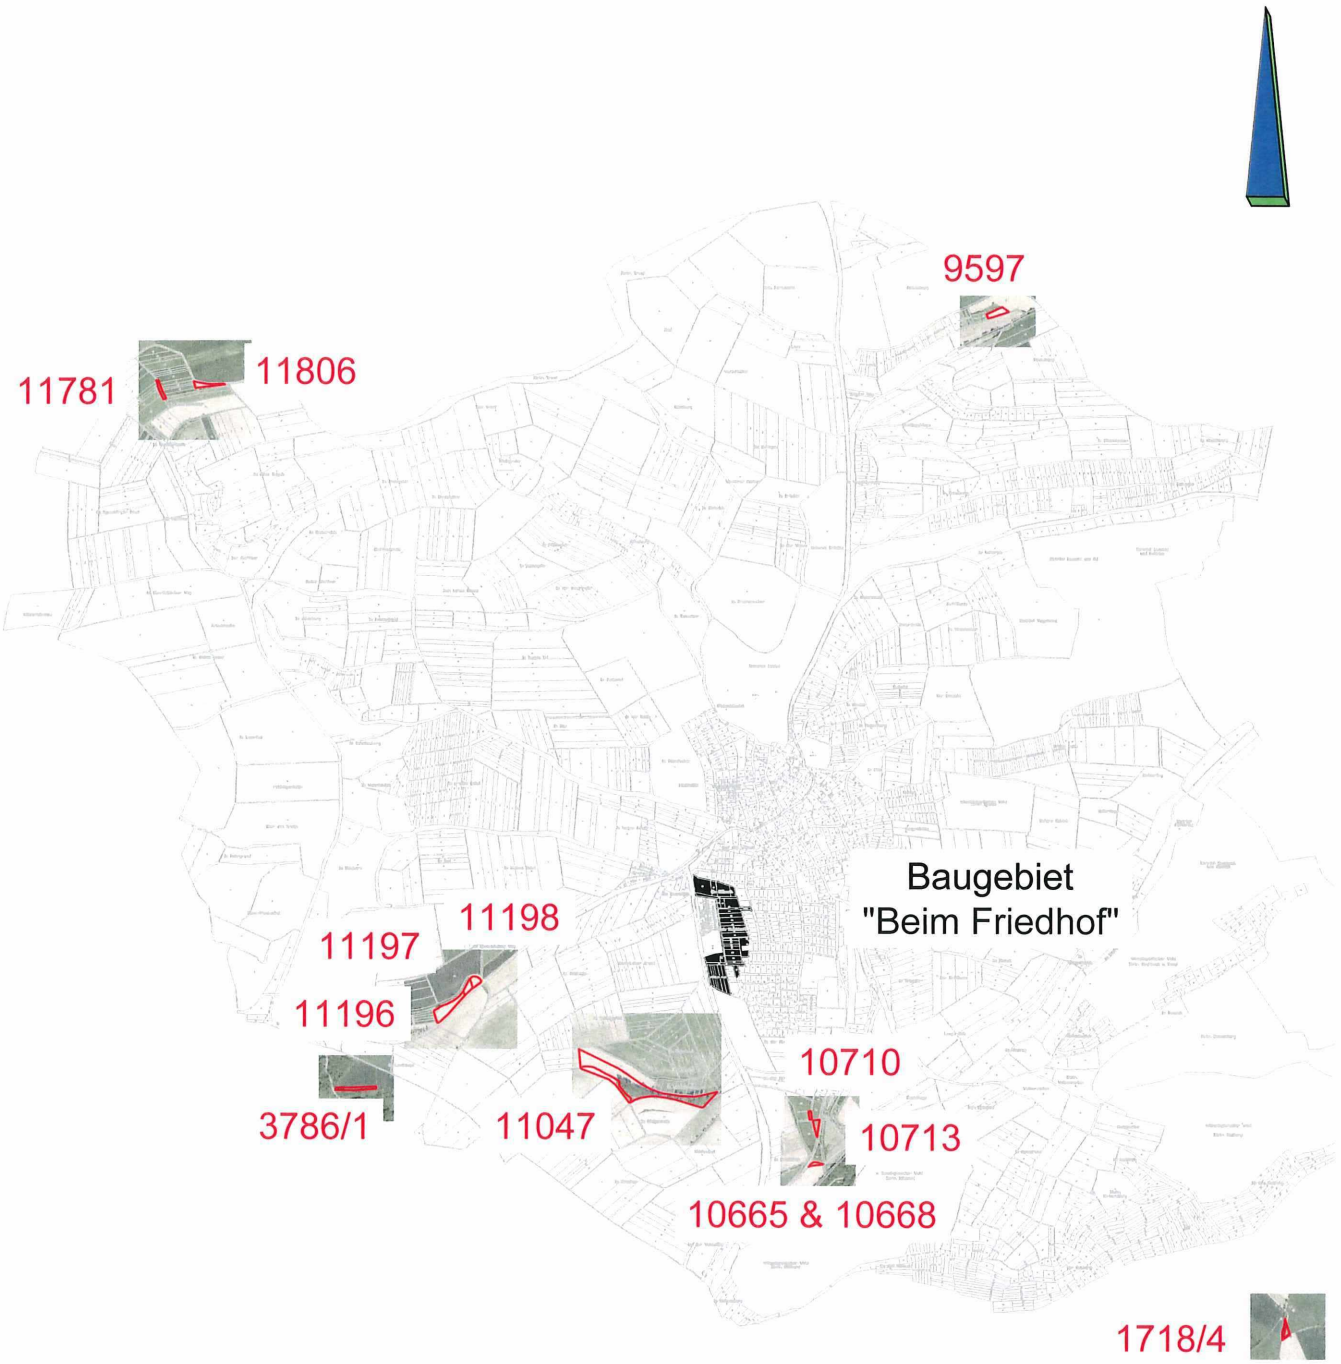


Auftraggeber: **Stadt Kraichtal** **Rathausstraße 30** **76703 Kraichtal**	Projekt: **Grünordnungsplan zum** **Bebauungsplan "Beim Friedhof"** **Stadt Kraichtal - Ortsteil Menzingen**
Ausgleichsmaßnahme Flst-Nr.: **10665, 10668** Maßstab: **1 : 1.000**	Aufgestellt: Mühlhausen, den 26.03.2021 planungsbüro ostholthoff lindenweg 15 69242 mühlhausen

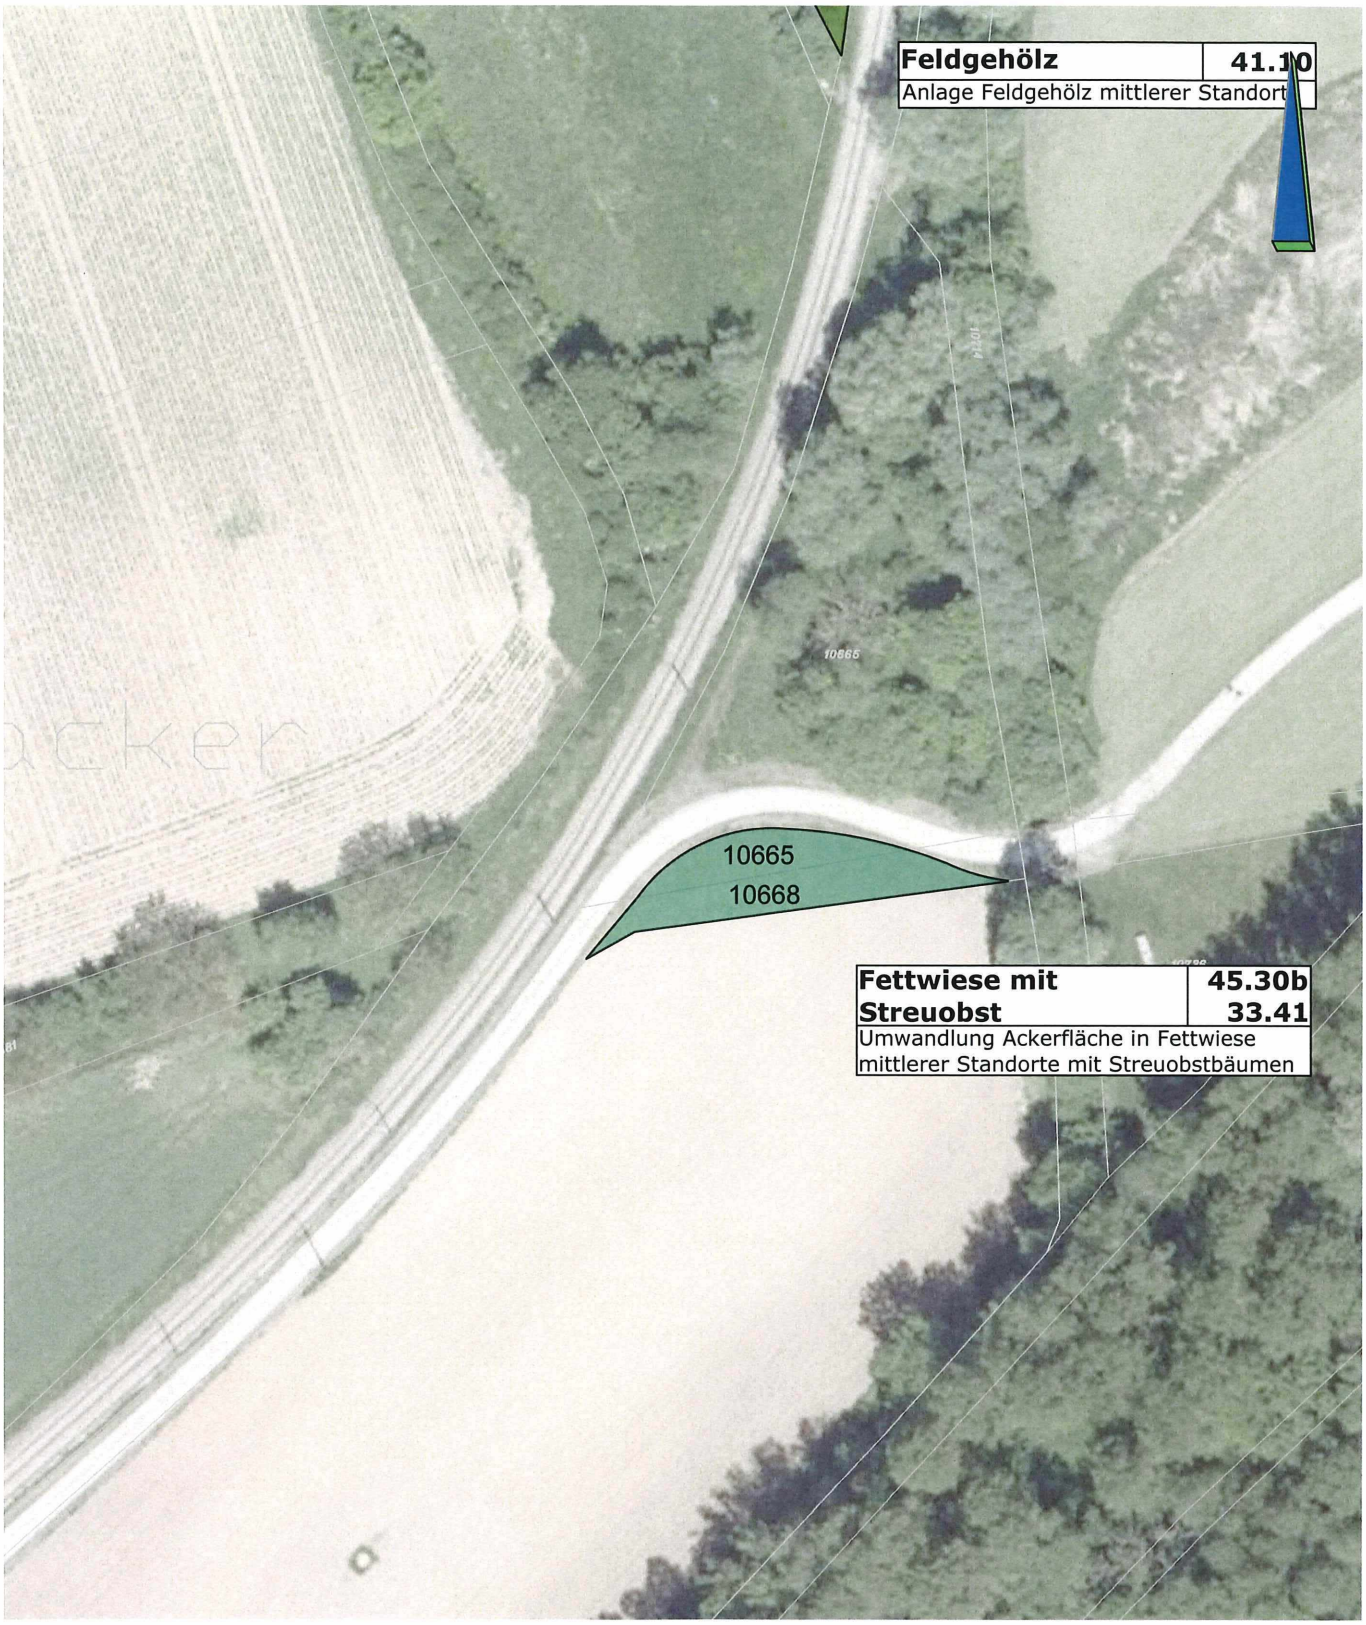

Auftraggeber: **Stadt Kraichtal** **Rathausstraße 30** **76703 Kraichtal**	Projekt: **Grünordnungsplan zum** **Bebauungsplan "Beim Friedhof"** **Stadt Kraichtal - Ortsteil Menzingen**
Ausgleichsmaßnahme Flst-Nr.: **10710, 10713** Maßstab: **1 : 1.000**	Aufgestellt: Mühlhausen, den 26.03.2021 planungsbüro ostholthoff lindenweg 15 69242 mühlhausen



Auftraggeber: **Stadt Kraichtal** **Rathausstraße 30** **76703 Kraichtal**	Projekt: **Grünordnungsplan zum** **Bebauungsplan "Beim Friedhof"** **Stadt Kraichtal - Ortsteil Menzingen**
Ausgleichsmaßnahme Flst-Nr.: **11047** Maßstab: **1 : 1.500**	Aufgestellt: Mühlhausen, den 26.03.2021 planungsbüro ostholthoff lindenweg 15 69242 mühlhausen

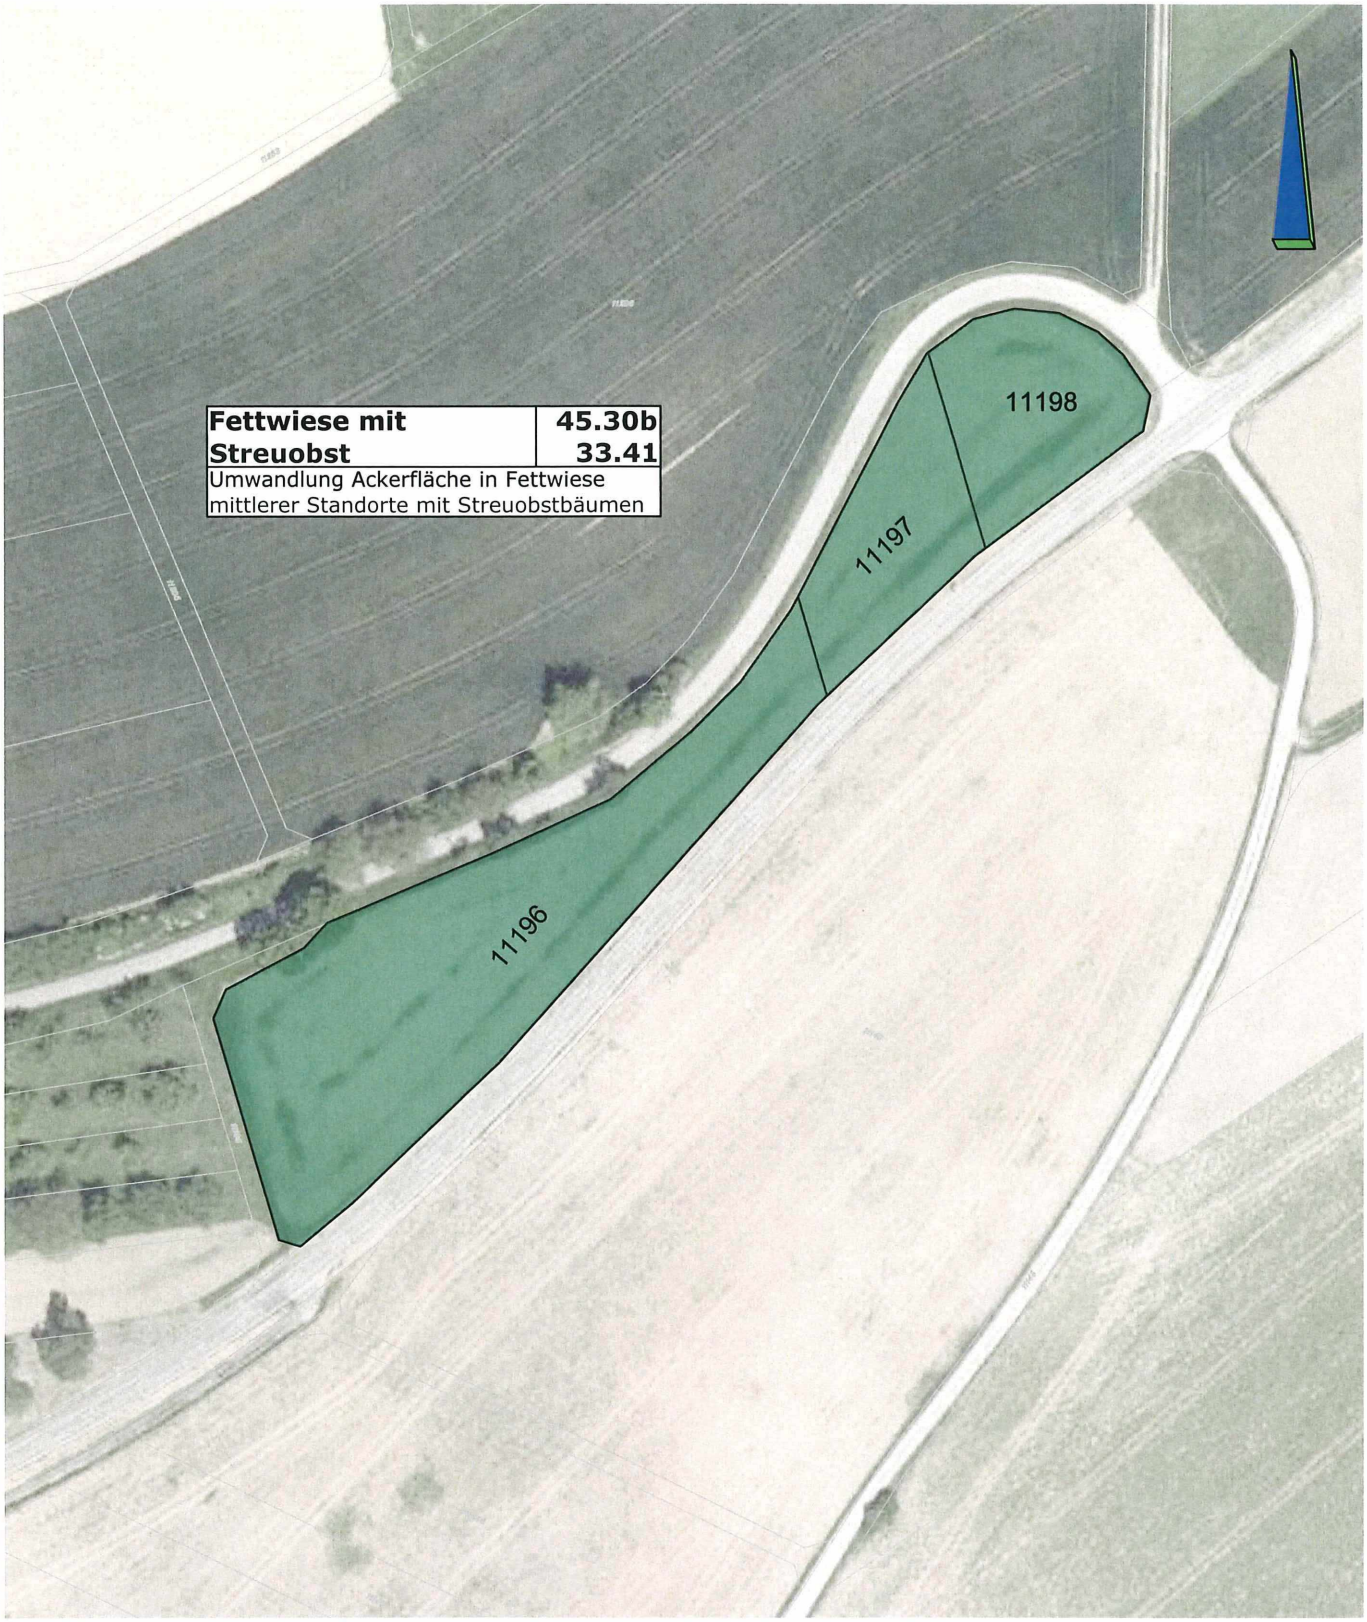

Auftraggeber: **Stadt Kraichtal** **Rathausstraße 30** **76703 Kraichtal**	Projekt: **Grünordnungsplan zum** **Bebauungsplan "Beim Friedhof"** **Stadt Kraichtal - Ortsteil Menzingen**
Ausgleichsmaßnahme Flst-Nr.: **11196-98** Maßstab: **1 : 1.500**	Aufgestellt: Mühlhausen, den 26.03.2021 planungsbüro ostholthoff lindenweg 15 69242 mühlhausen



Auftraggeber: **Stadt Kraichtal** **Rathausstraße 30** **76703 Kraichtal**	Projekt: **Grünordnungsplan zum** **Bebauungsplan "Beim Friedhof"** **Stadt Kraichtal - Ortsteil Menzingen**
Ausgleichsmaßnahme Flst-Nr.: **11781, 11806** Maßstab: **1 : 1.500**	Aufgestellt: Mühlhausen, den 26.03.2021 planungsbüro ostholthoff lindenweg 15 69242 mühlhausen




Auftraggeber: **Stadt Kraichtal** **Rathausstraße 30** **76703 Kraichtal**	Projekt: **Grünordnungsplan zum** **Bebauungsplan "Beim Friedhof"** **Stadt Kraichtal - Ortsteil Menzingen**
Ausgleichsmaßnahme Flst-Nr.: **1718/4** Maßstab: **1 : 1.000**	Aufgestellt: Mühlhausen, den 26.03.2021 planungsbüro ostholthoff lindenweg 15 69242 mühlhausen

29.03.2021 G:\DATEN PL\10 GOP\2020 GOP 204. Beim Friedhof Kraichtal\CAD\006 A+E 2020GOP204 Beim Friedhof Kraichtal.dwg



Auftraggeber: **Stadt Kraichtal** **Rathausstraße 30** **76703 Kraichtal**	Projekt: **Grünordnungsplan zum** **Bebauungsplan "Beim Friedhof"** **Stadt Kraichtal - Ortsteil Menzingen**
Ausgleichsmaßnahme Flst-Nr.: **3786/1** Maßstab: **1 : 1.000**	Aufgestellt: Mühlhausen, den 26.03.2021 planungsbüro ostholthoff lindenweg 15 69242 mühlhausen

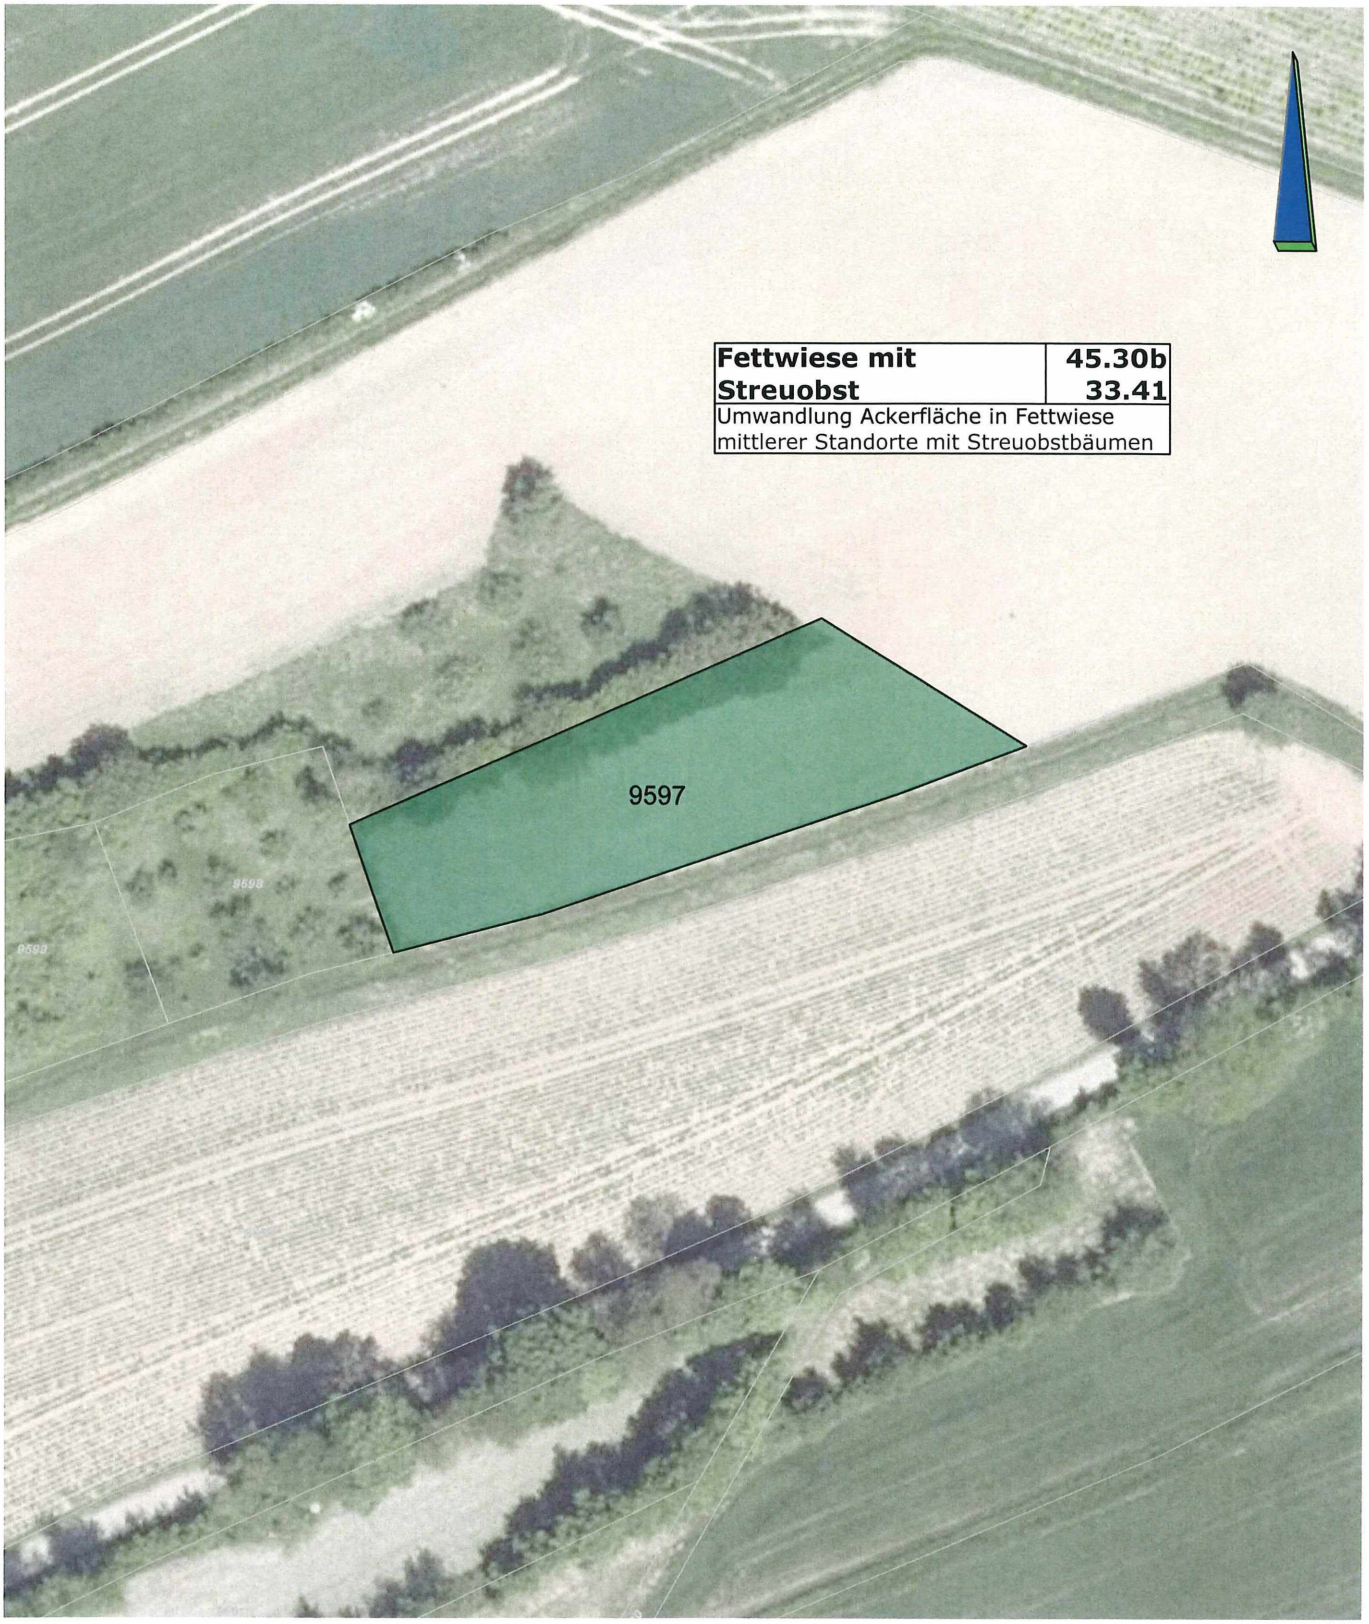

Auftraggeber: **Stadt Kraichtal** **Rathausstraße 30** **76703 Kraichtal**	Projekt: **Grünordnungsplan zum** **Bebauungsplan "Beim Friedhof"** **Stadt Kraichtal - Ortsteil Menzingen**
Ausgleichsmaßnahme Flst-Nr.: **9597** Maßstab: **1 : 1.000**	Aufgestellt: Mühlhausen, den 26.03.2021 planungsbüro ostholthoff lindenweg 15 69242 mühlhausen